
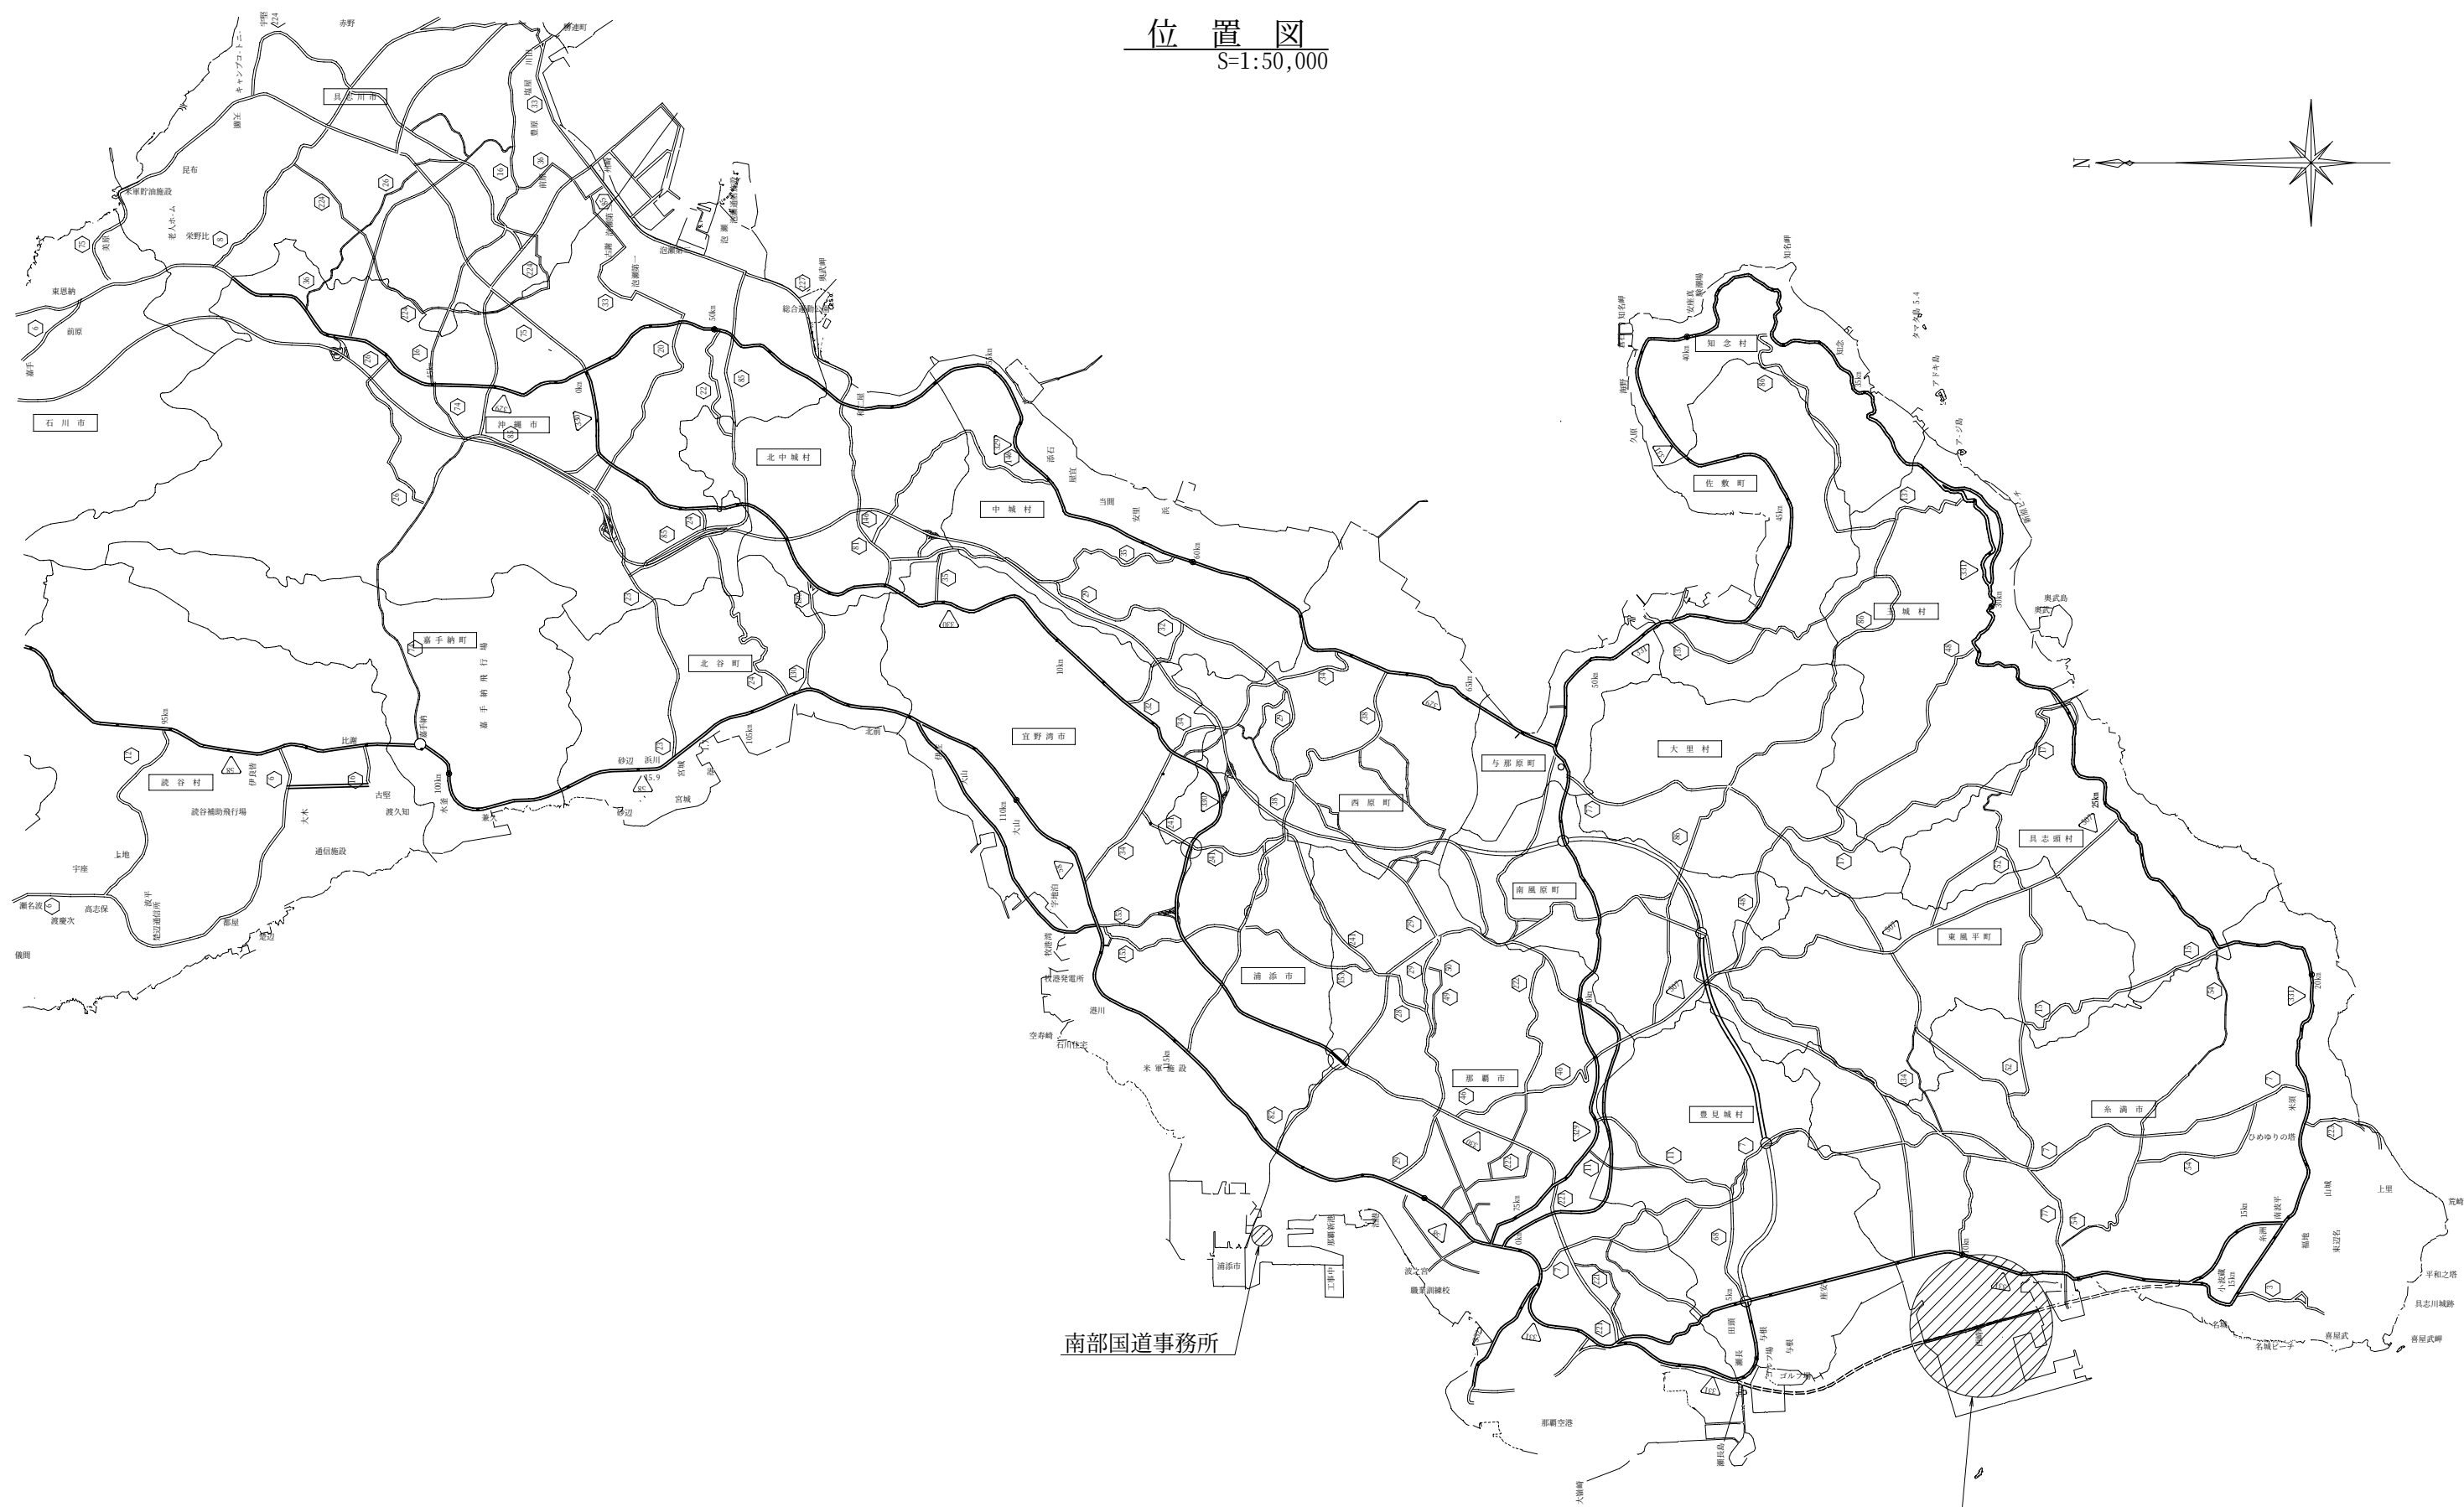



位置図
S=1:50,000

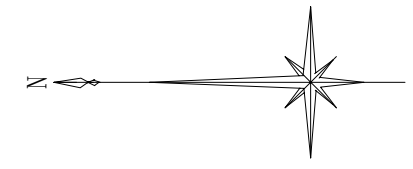

工事名	平成19年度 豊見城・糸満道路電線共同溝詳細設計業務
図面名	位置図
作成年月日	平成19年 月
縮尺	1:50,000 図面番号 01 / 267
会社名	株式会社 南伸
事業者名	沖縄総合事務局 南部国道事務所

豊見城・糸満道路電線共同溝全体計画平面図
設計区間 L=1800m×2 (上り線、下り線)

S=1:500

 

凡例


	現道
	新道
	現建物
	新建物
	現電力
	新電力
	現通信用
	新通信用

説明・設計院


工事名	糸満道路電線共同溝計画設計変更
図面名	豊見城・糸満道路電線共同溝全体計画平面図
作成者	平田2020
図尺	1:500
会社名	株式会社 平田
製作者	平田2020

標準横断面図 - 1
S=1:100

一般部-2
NO.185

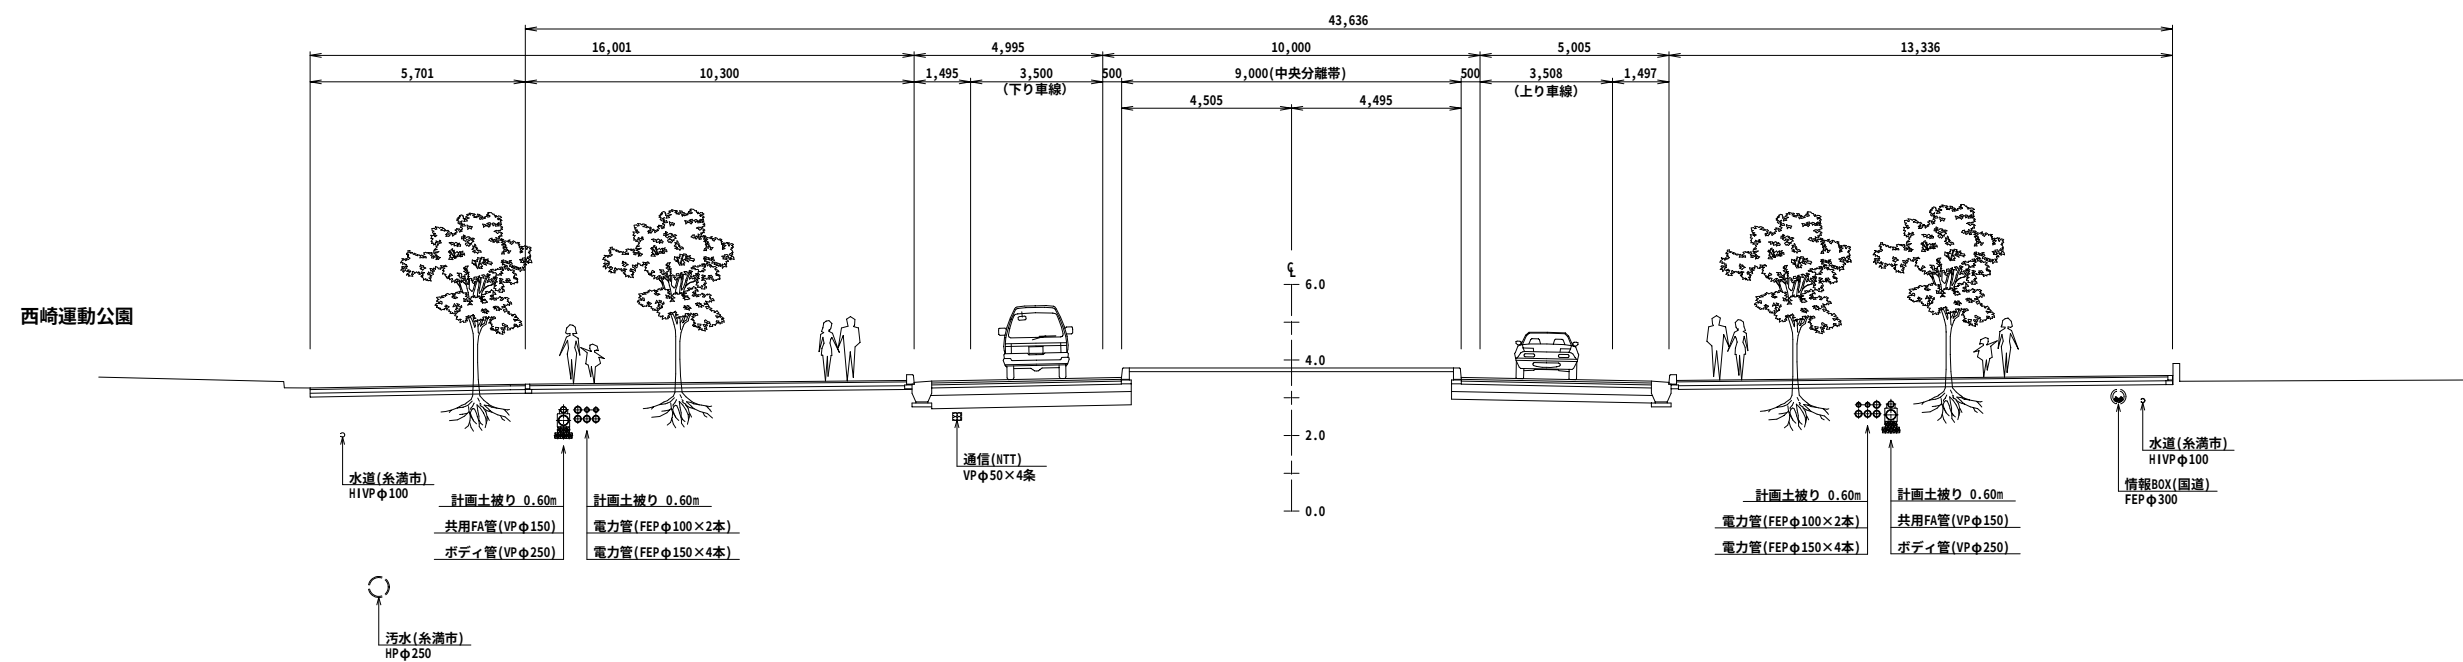

一般部-1
NO.170

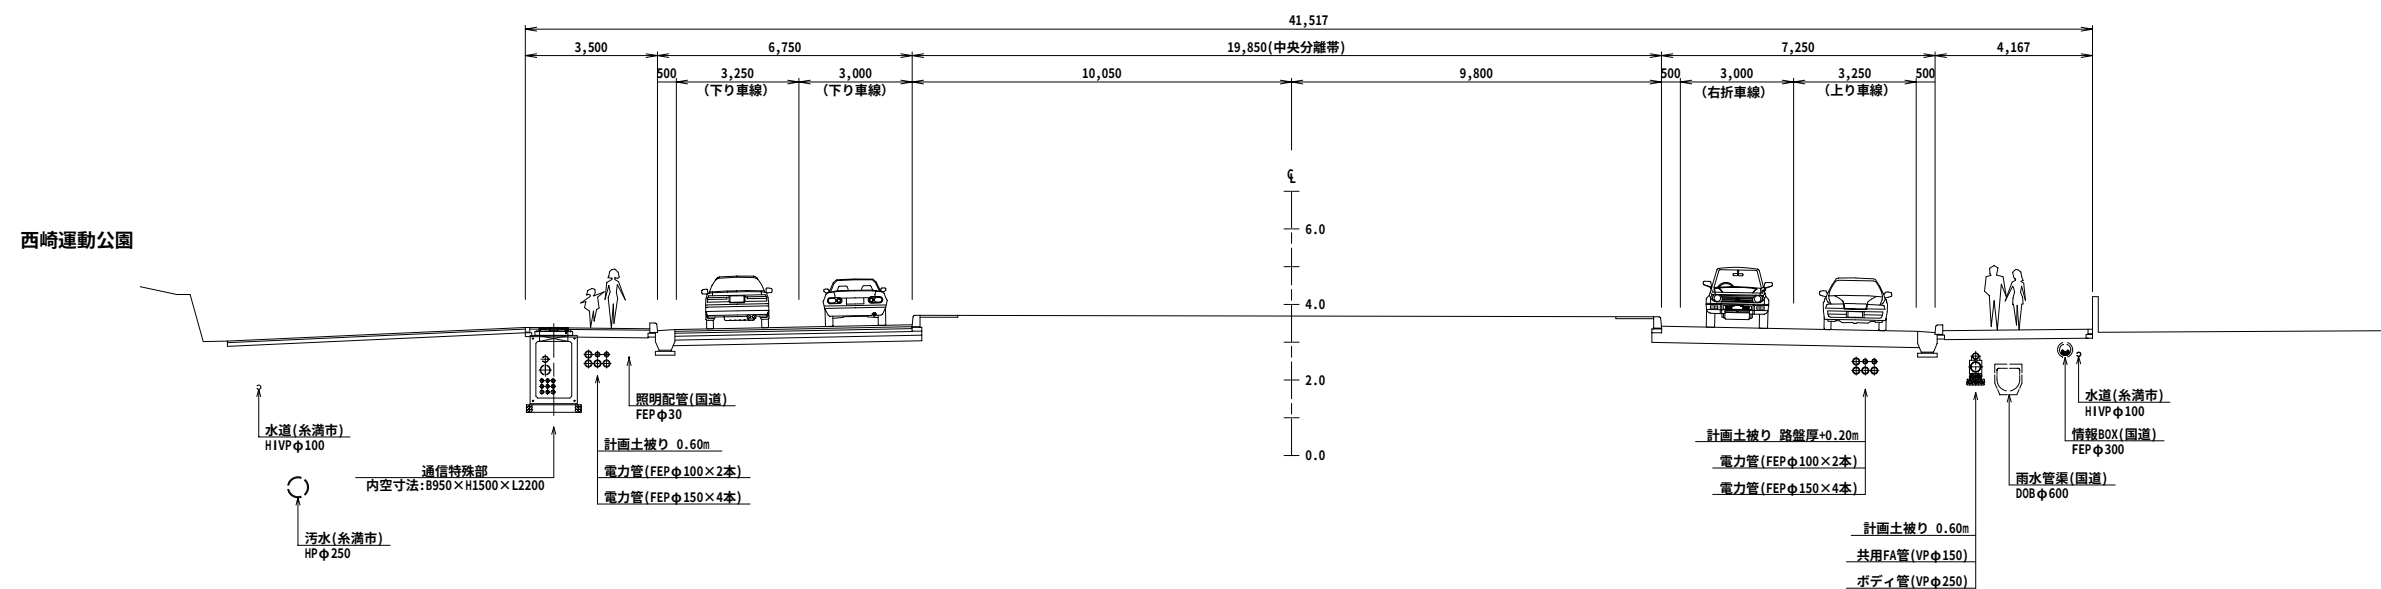

工事名	平成19年度 豊見城・糸満道路電線共同溝詳細設計業務		
図面名	標準横断面図-1		
作成年月日	平成20年2月		
縮尺	1:100	図面番号	87/267
会社名	株式会社 南 伸		
事業者名	沖縄総合事務局 南部国道事務所		