



平面図 2

S= 1/500

MATCHLINE NO. 7240.000

x 供用開始部分 L=560m

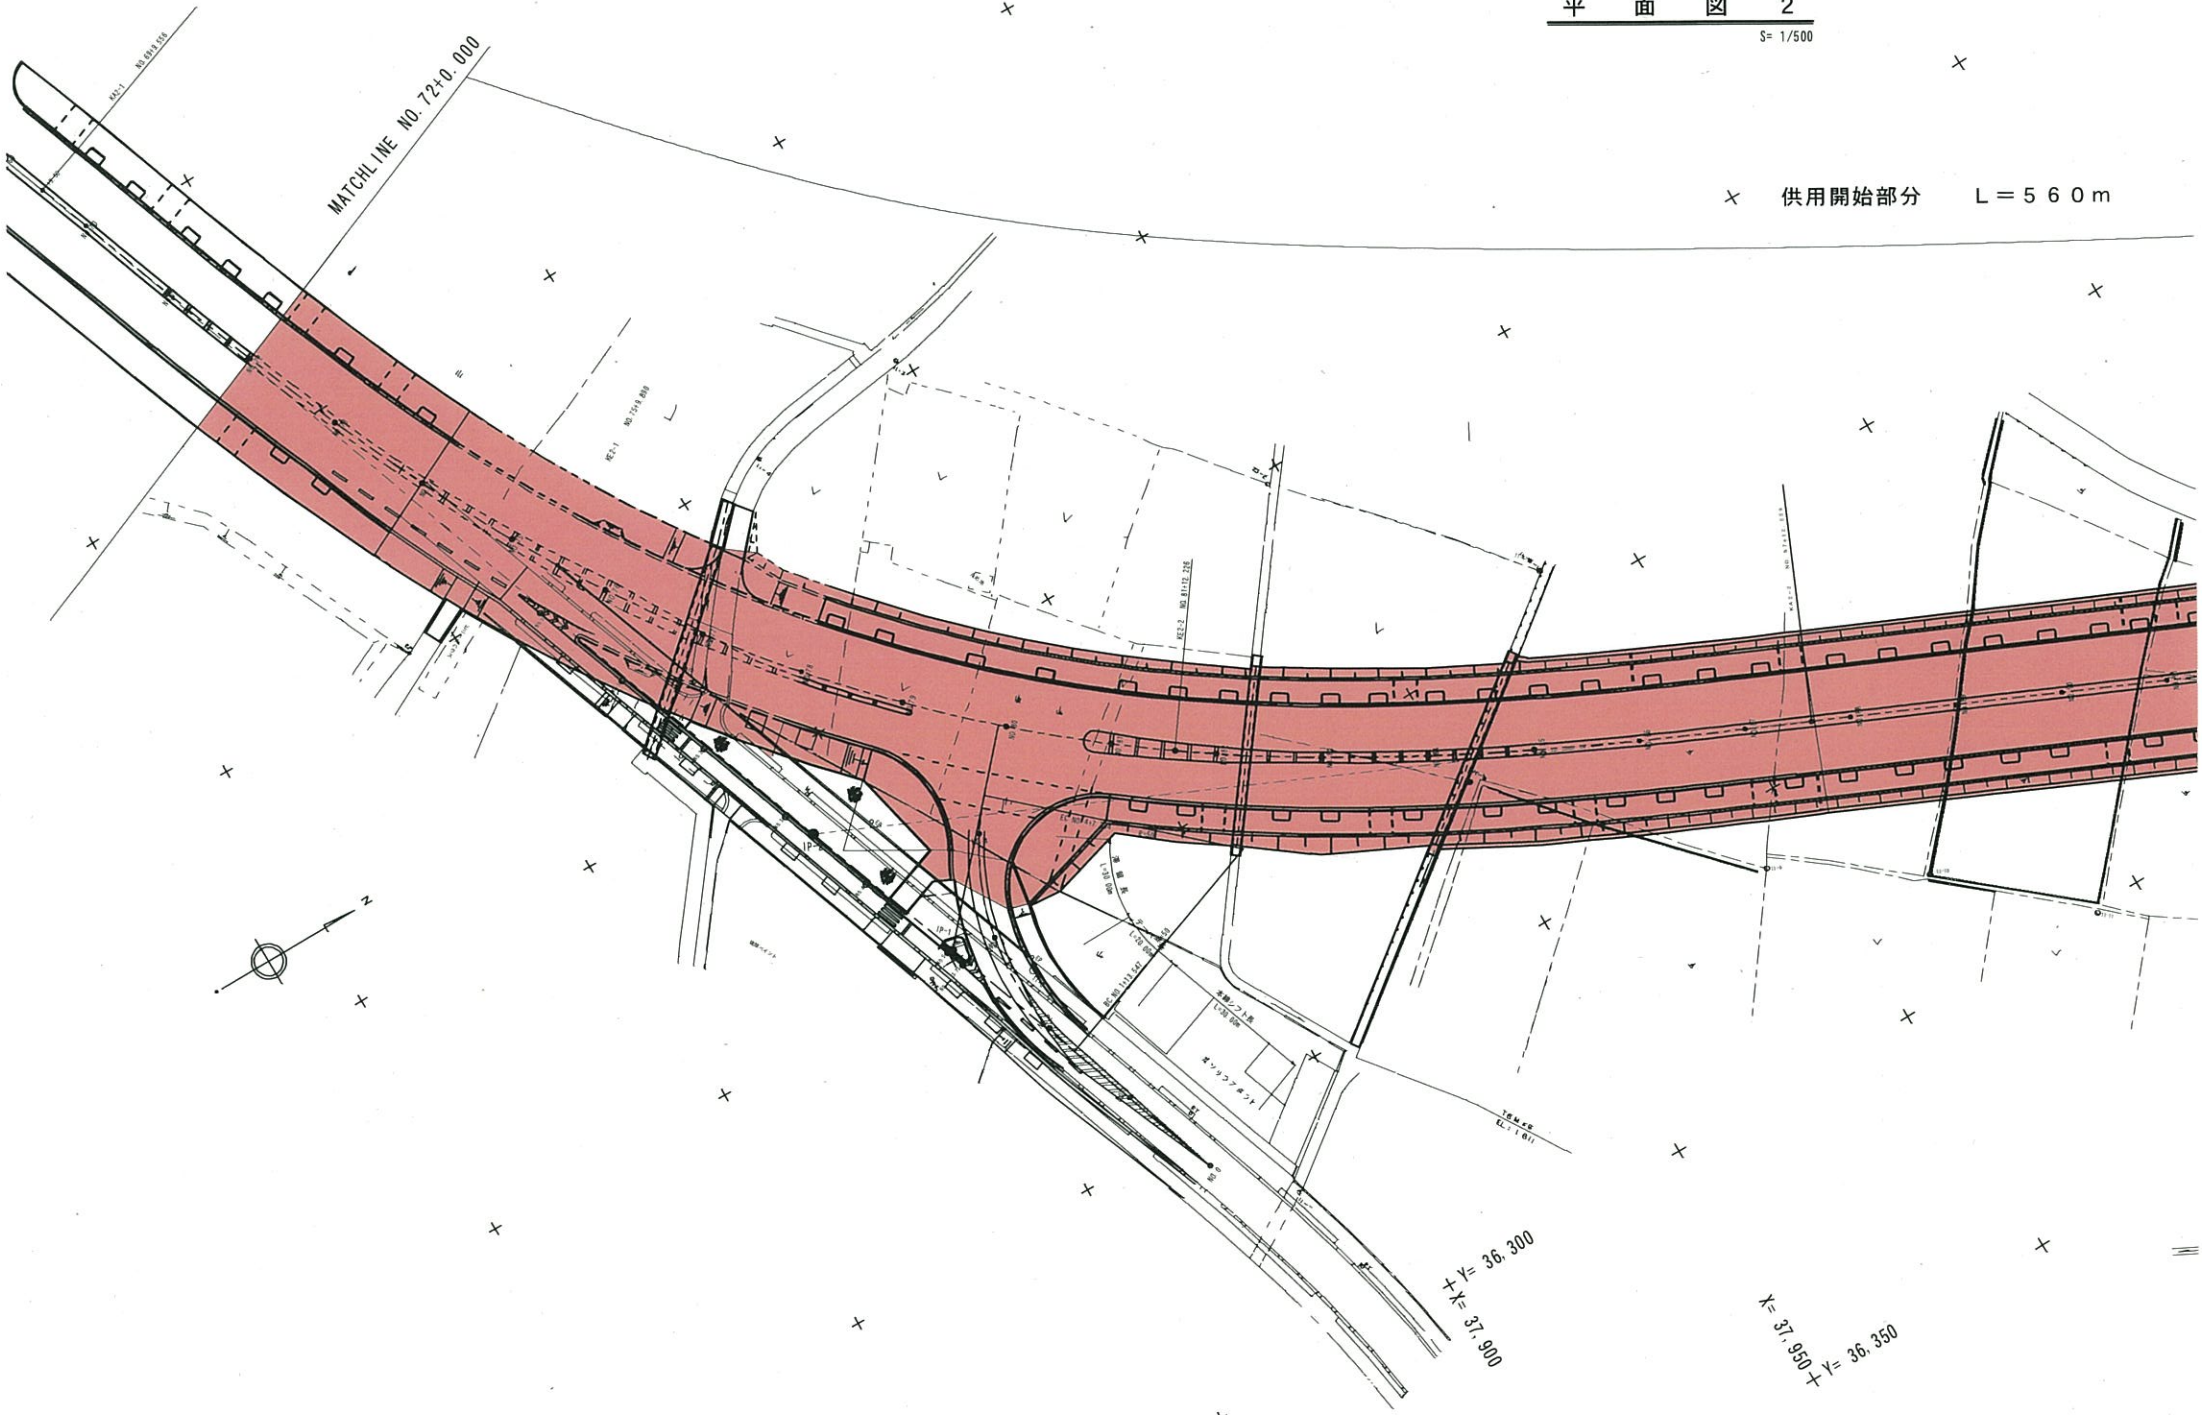

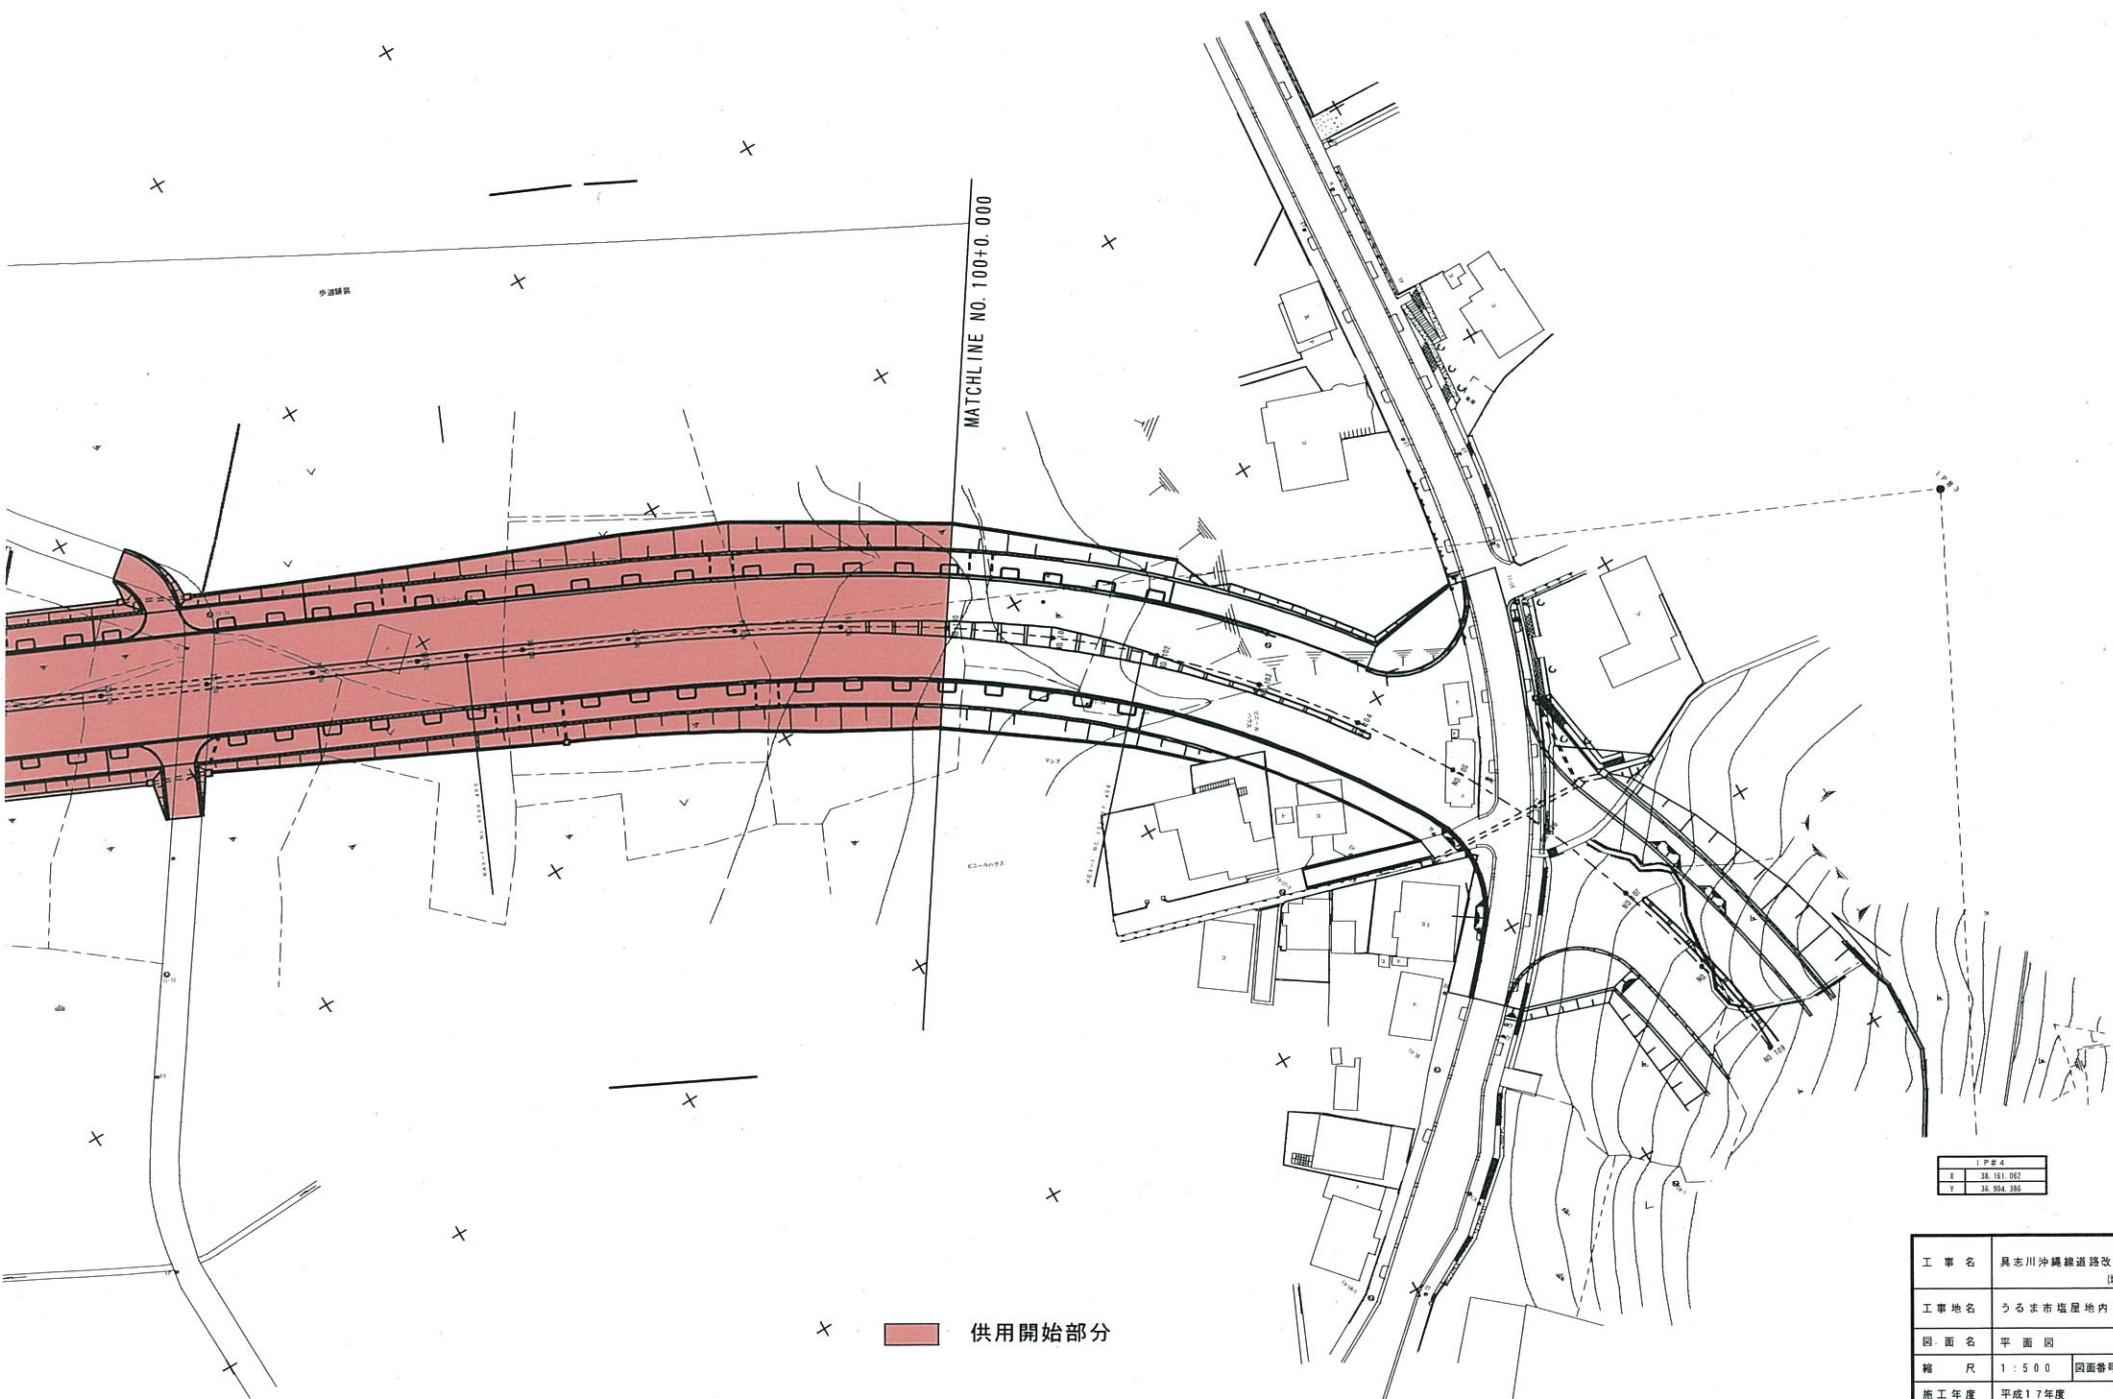


X ■ 供用開始部分

1/2000	
1	35.151.002
2	35.924.385

工事名	奥志川沖縄線道路改良工事 (塩屋工区)		
工事地名	うるま市場屋地内		
図面名	平面図		
縮尺	1:500	図面番号	34-2
施工年度	平成17年度		
事務所	沖縄県土木建築部中部土木事務所		

平面图 3

1:1,500

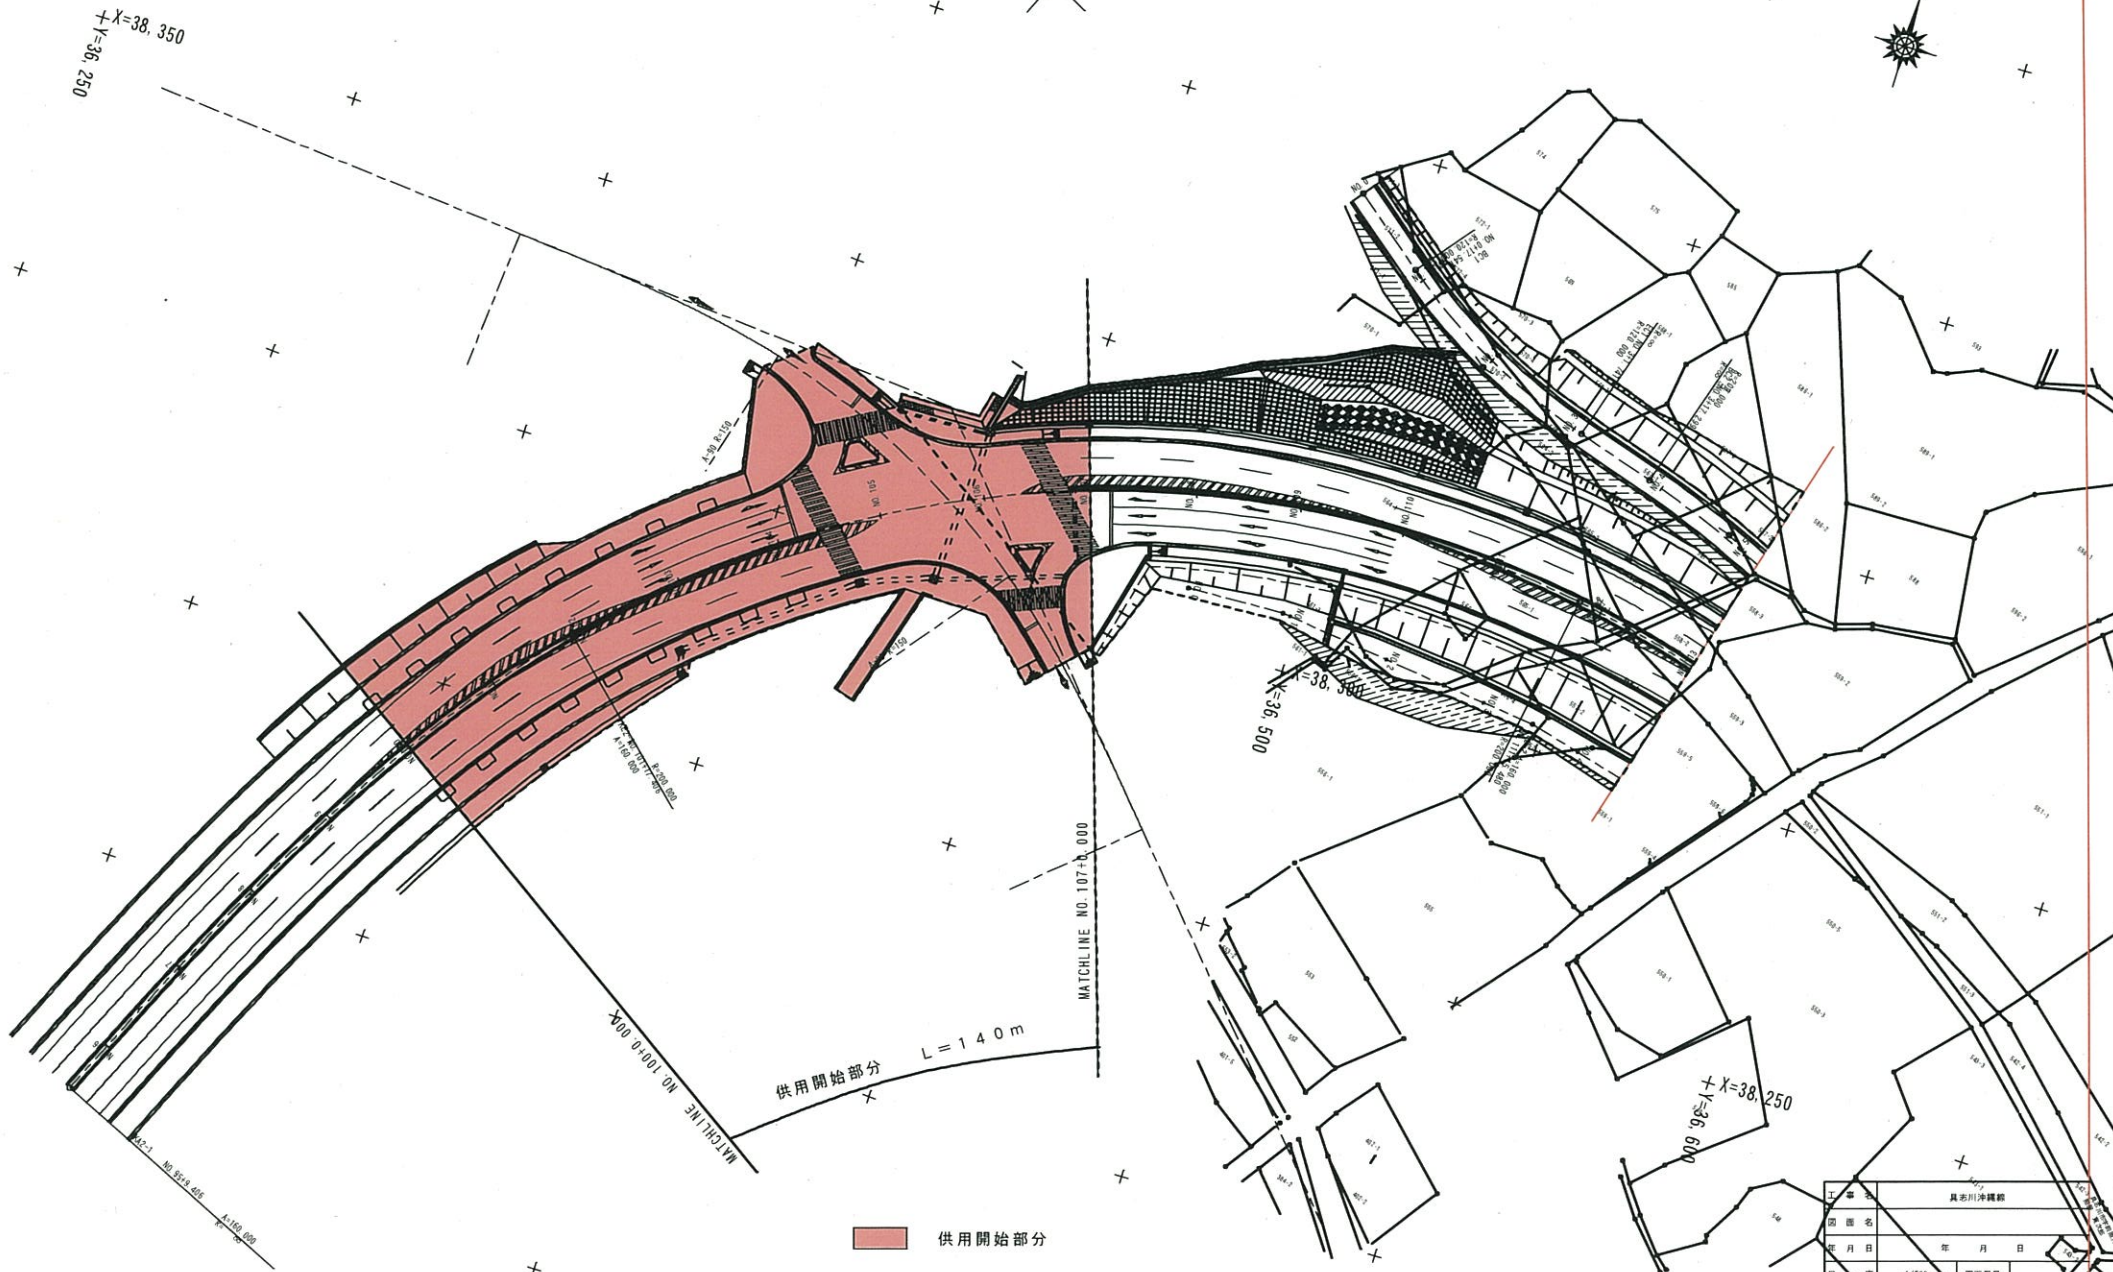

供用開始部分

工事名	具志川沖線		
図面名	平面图 3		
年月日	年	月	日
尺 度	1/500	図番	
会社名	住友建設株式会社		
事務所名	住友建設株式会社 中部土木事務所		