


平面図 (南風原バイパス) S=1:500

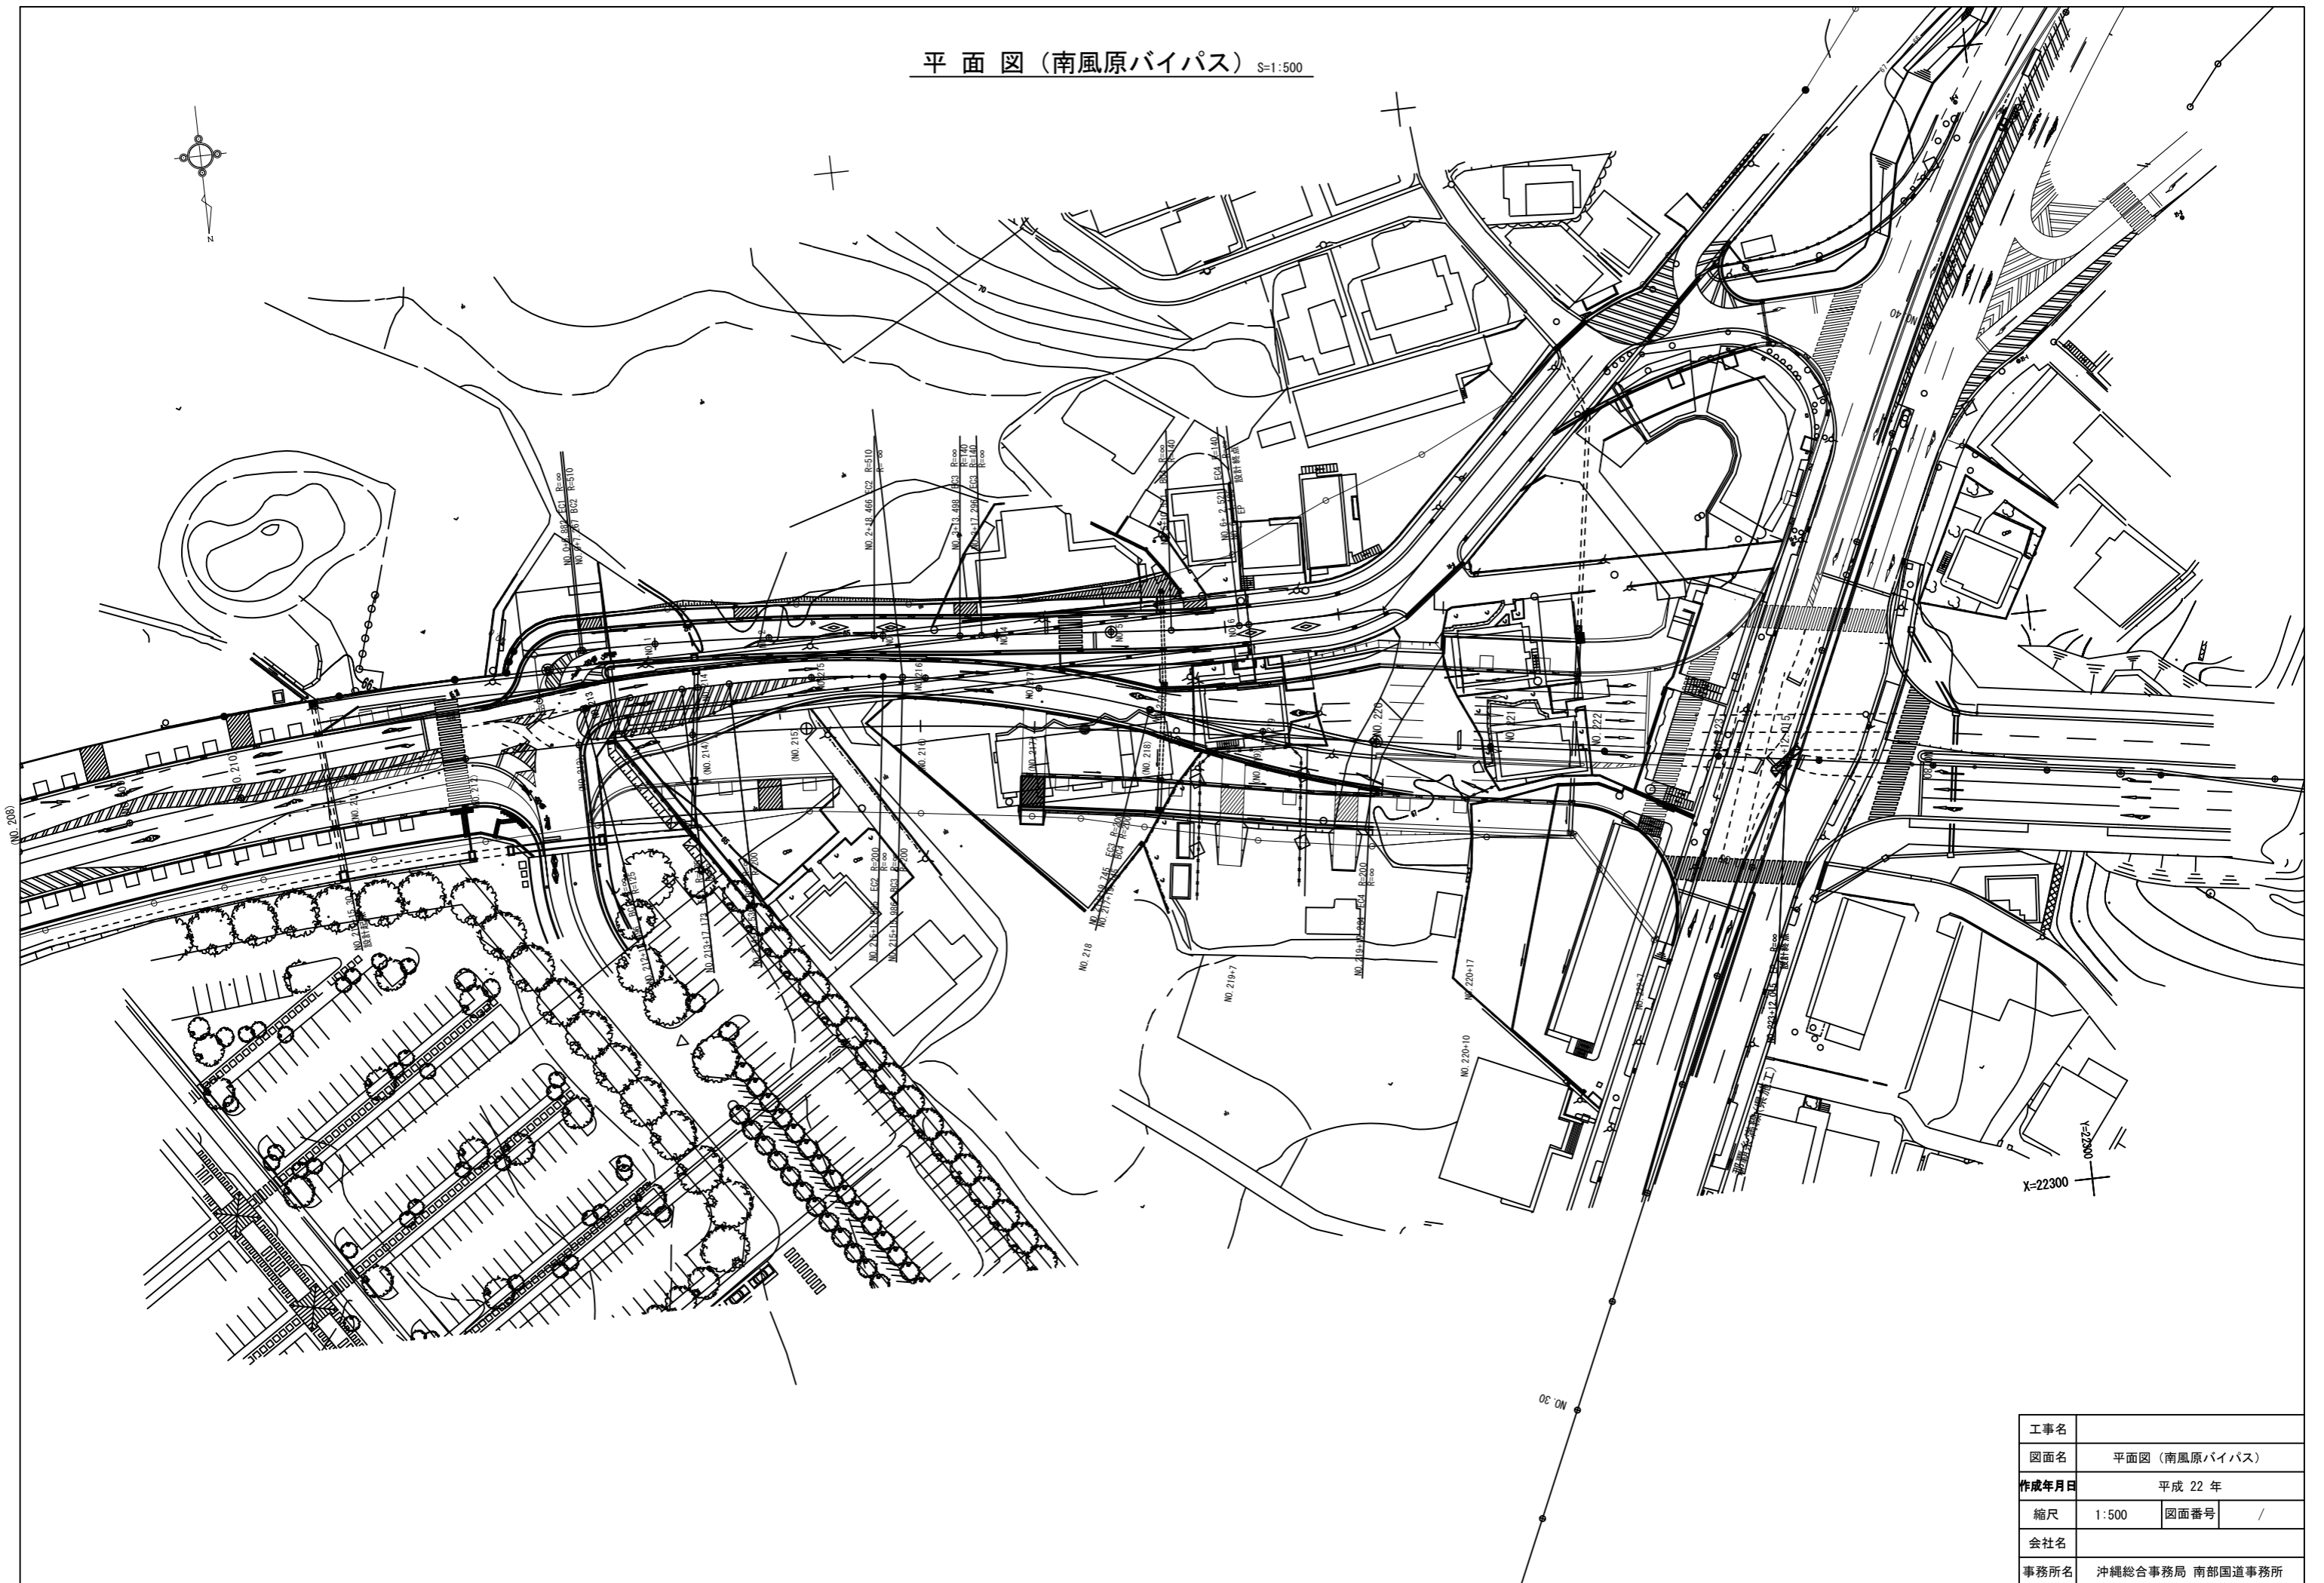

工事名			
図面名	平面図 (南風原バイパス)		
作成年月日	平成 22 年		
縮尺	1:500	図面番号	/
会社名			
事務所名	沖縄総合事務局 南部国道事務所		