


平面図  
 (与那原バイパス) S=1/1000

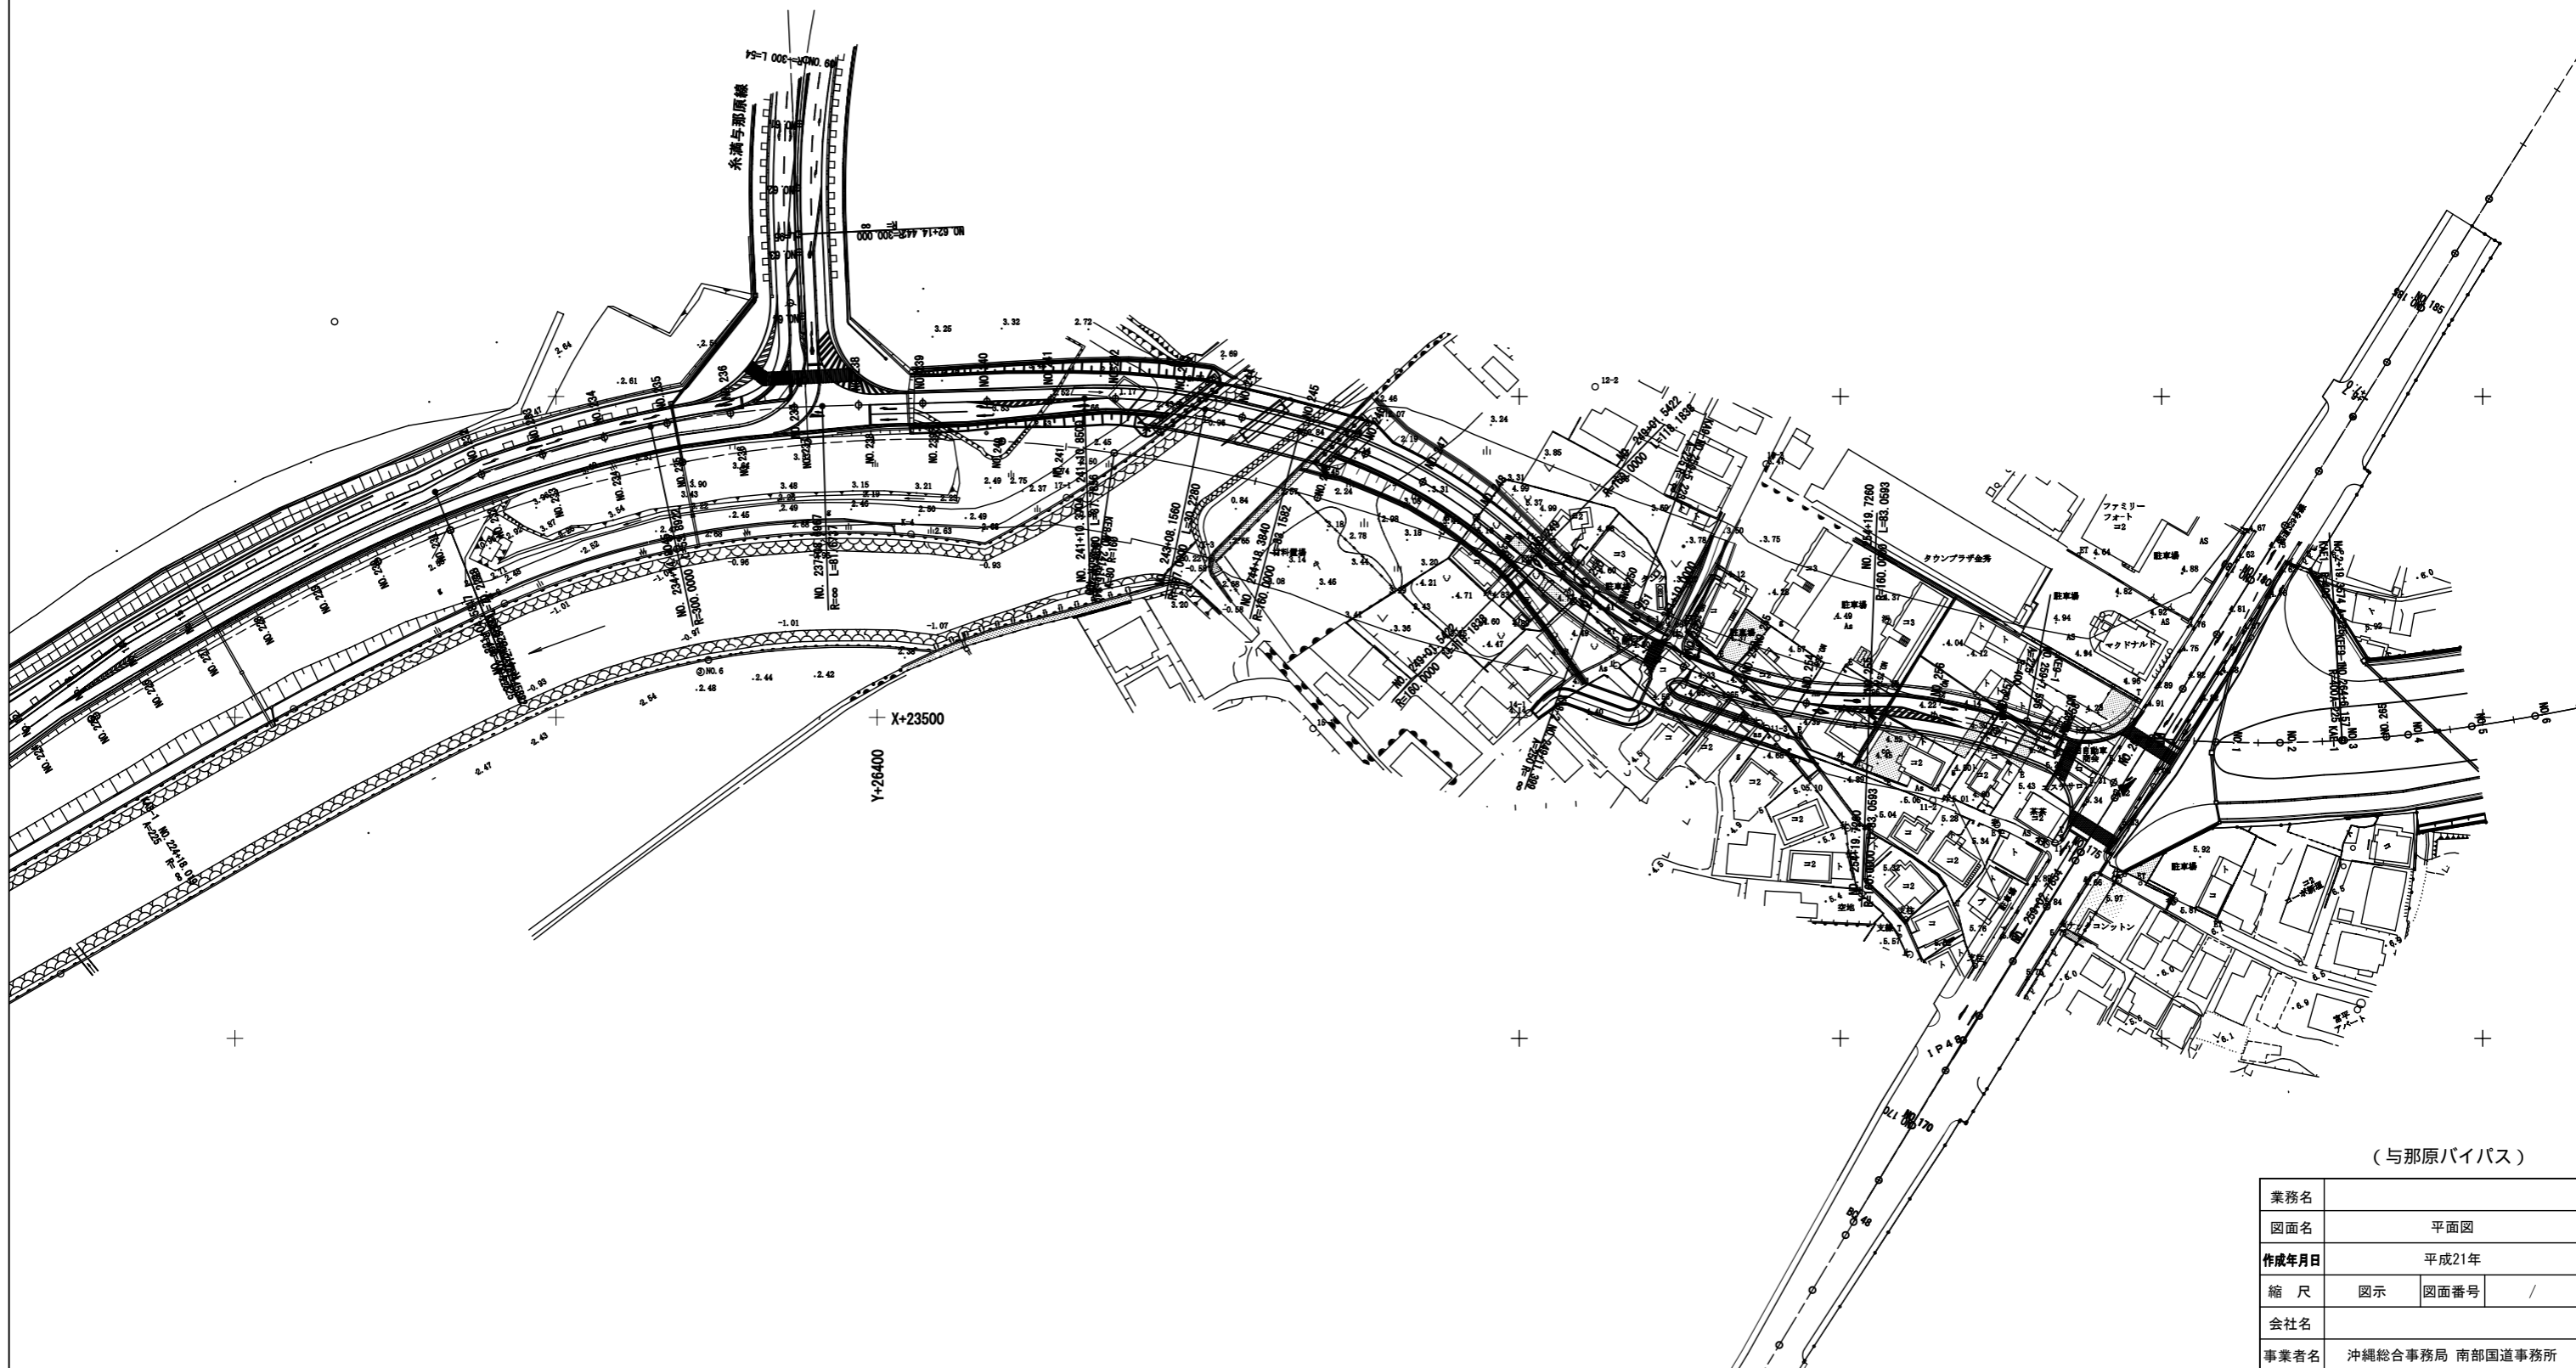

(与那原バイパス)

業務名			
図面名	平面図		
作成年月日	平成21年		
縮尺	図示	図面番号	/
会社名			
事業者名	沖縄総合事務局 南部国道事務所		