


平面图 (1)
S=1/1000

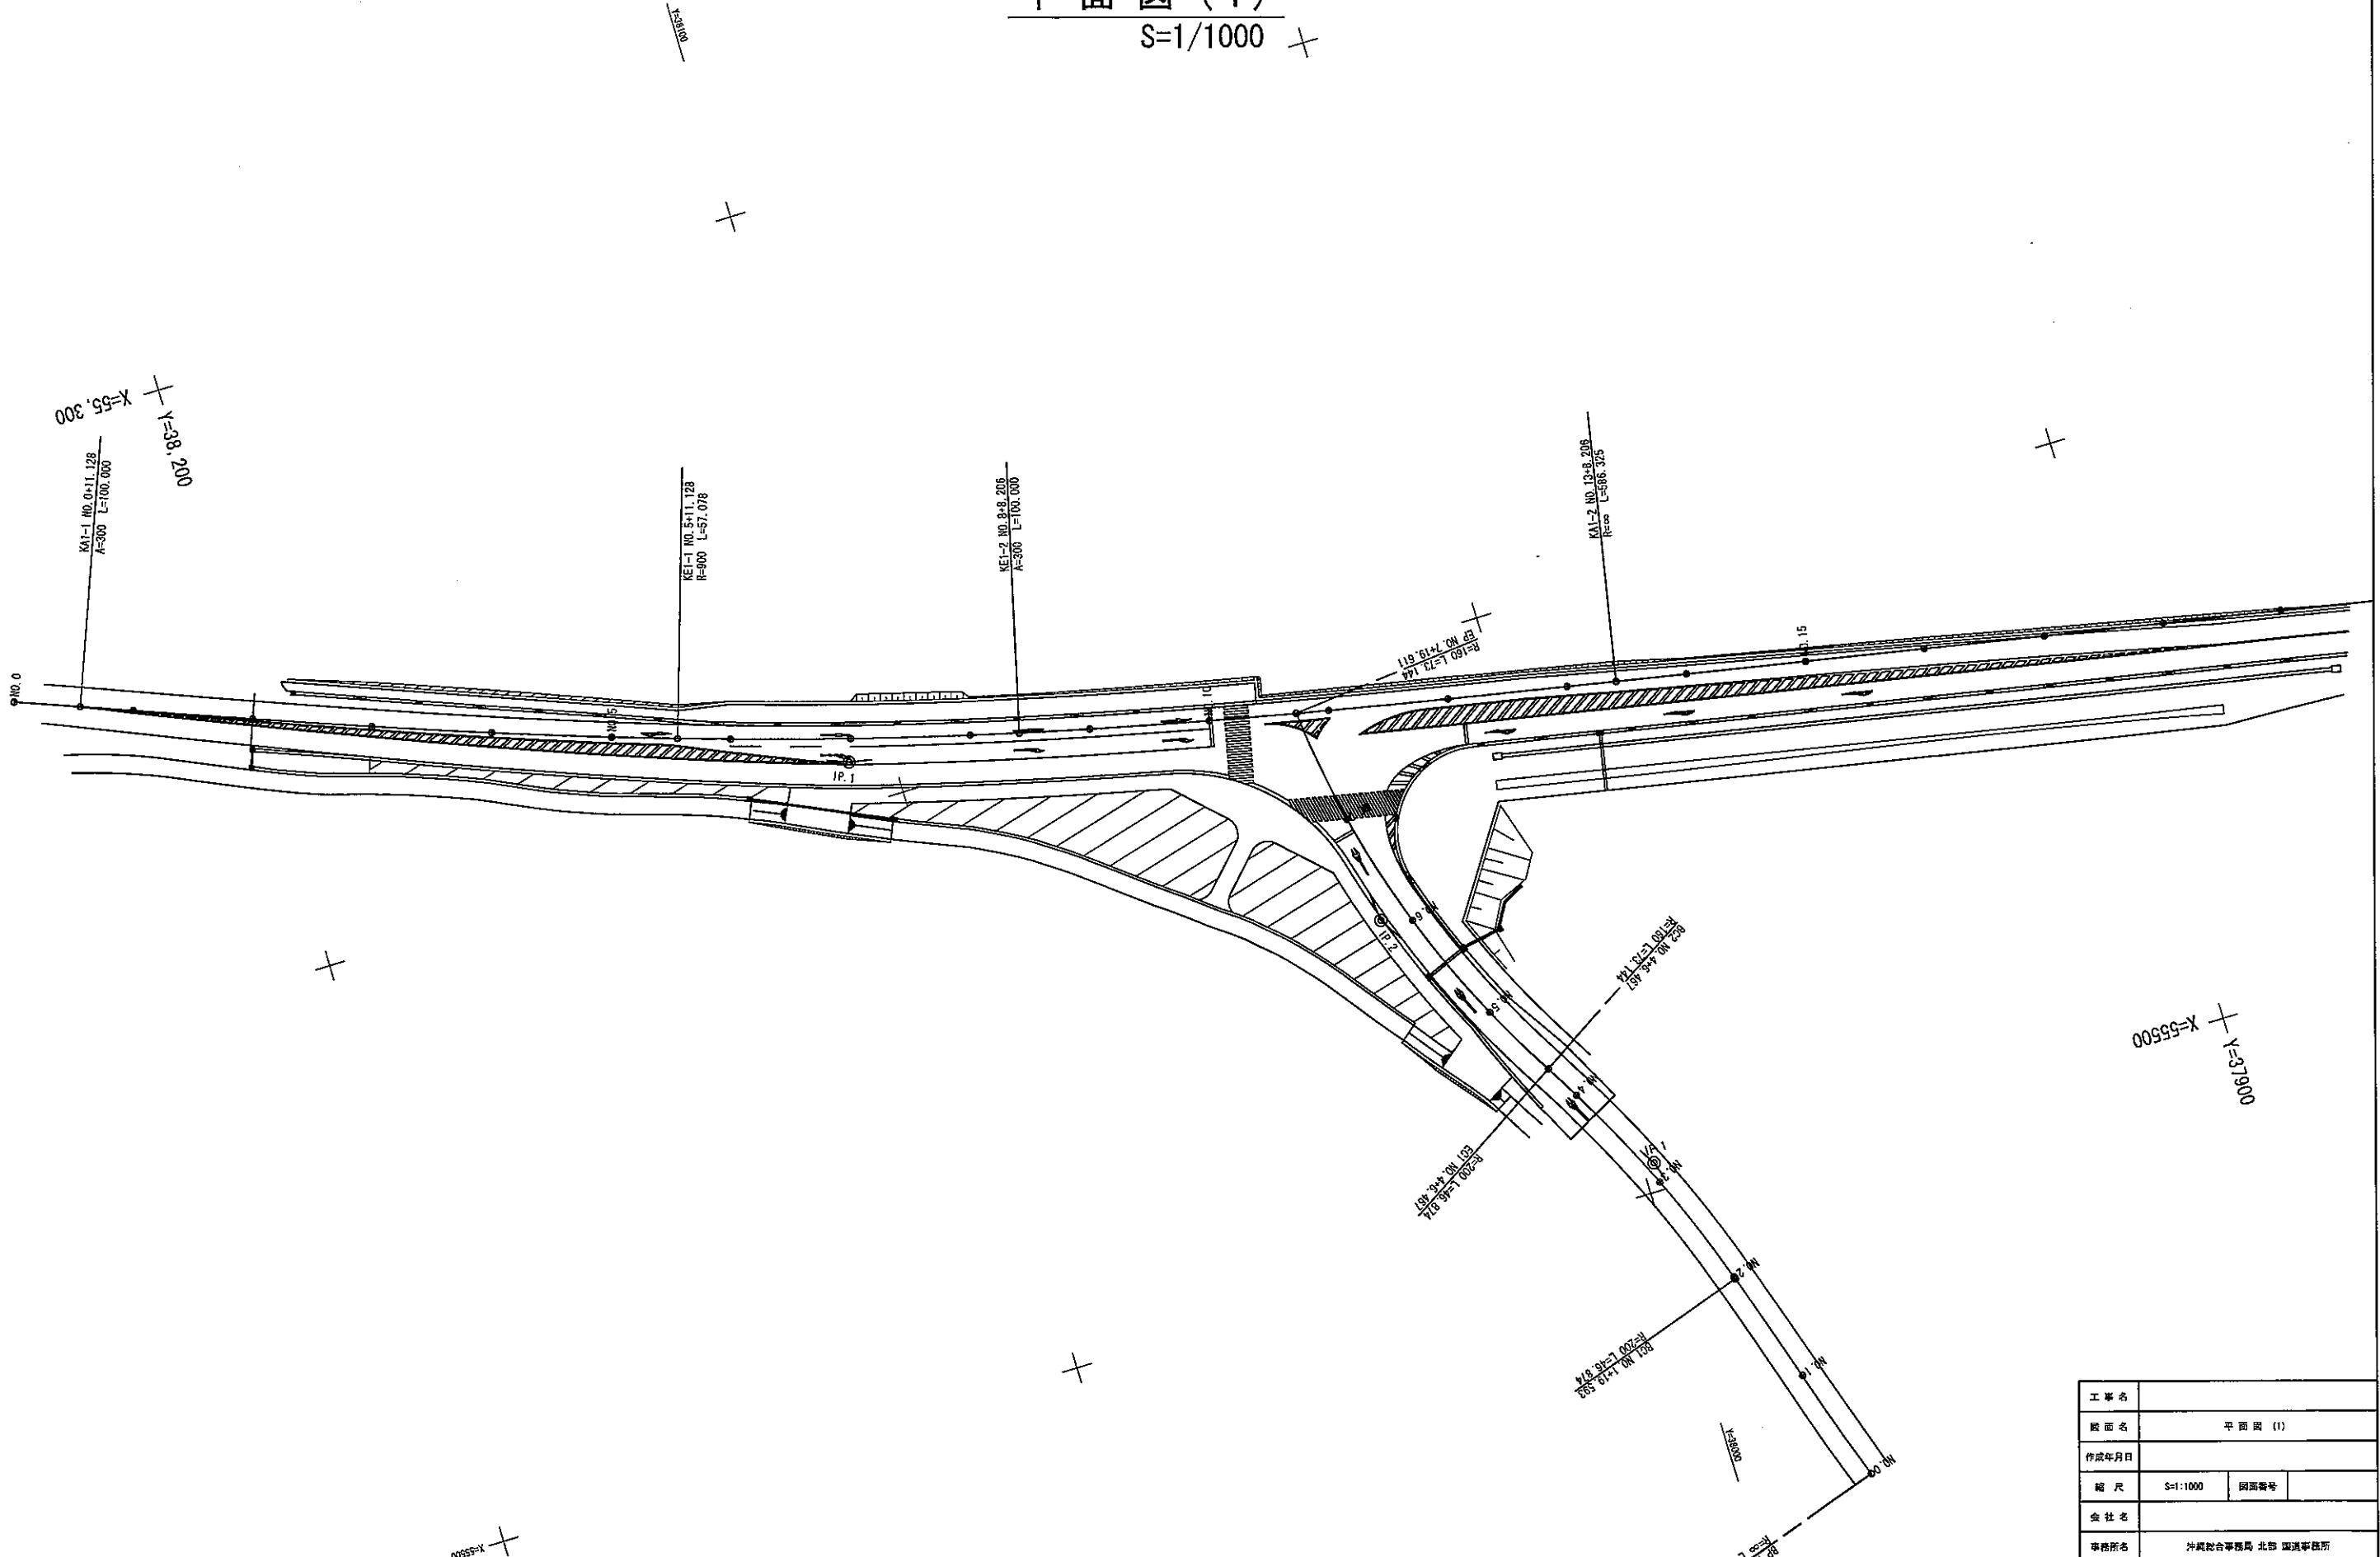


工事名			
図面名	平面图 (1)		
作成年月日			
縮尺	S=1:1000	図面番号	
会社名			
事務所名	沖縄総合事務局 北部 国道路事務所		

平面图 (2)

± S=1/1000


Y=37150
X=55400

Y=37800
X=55550

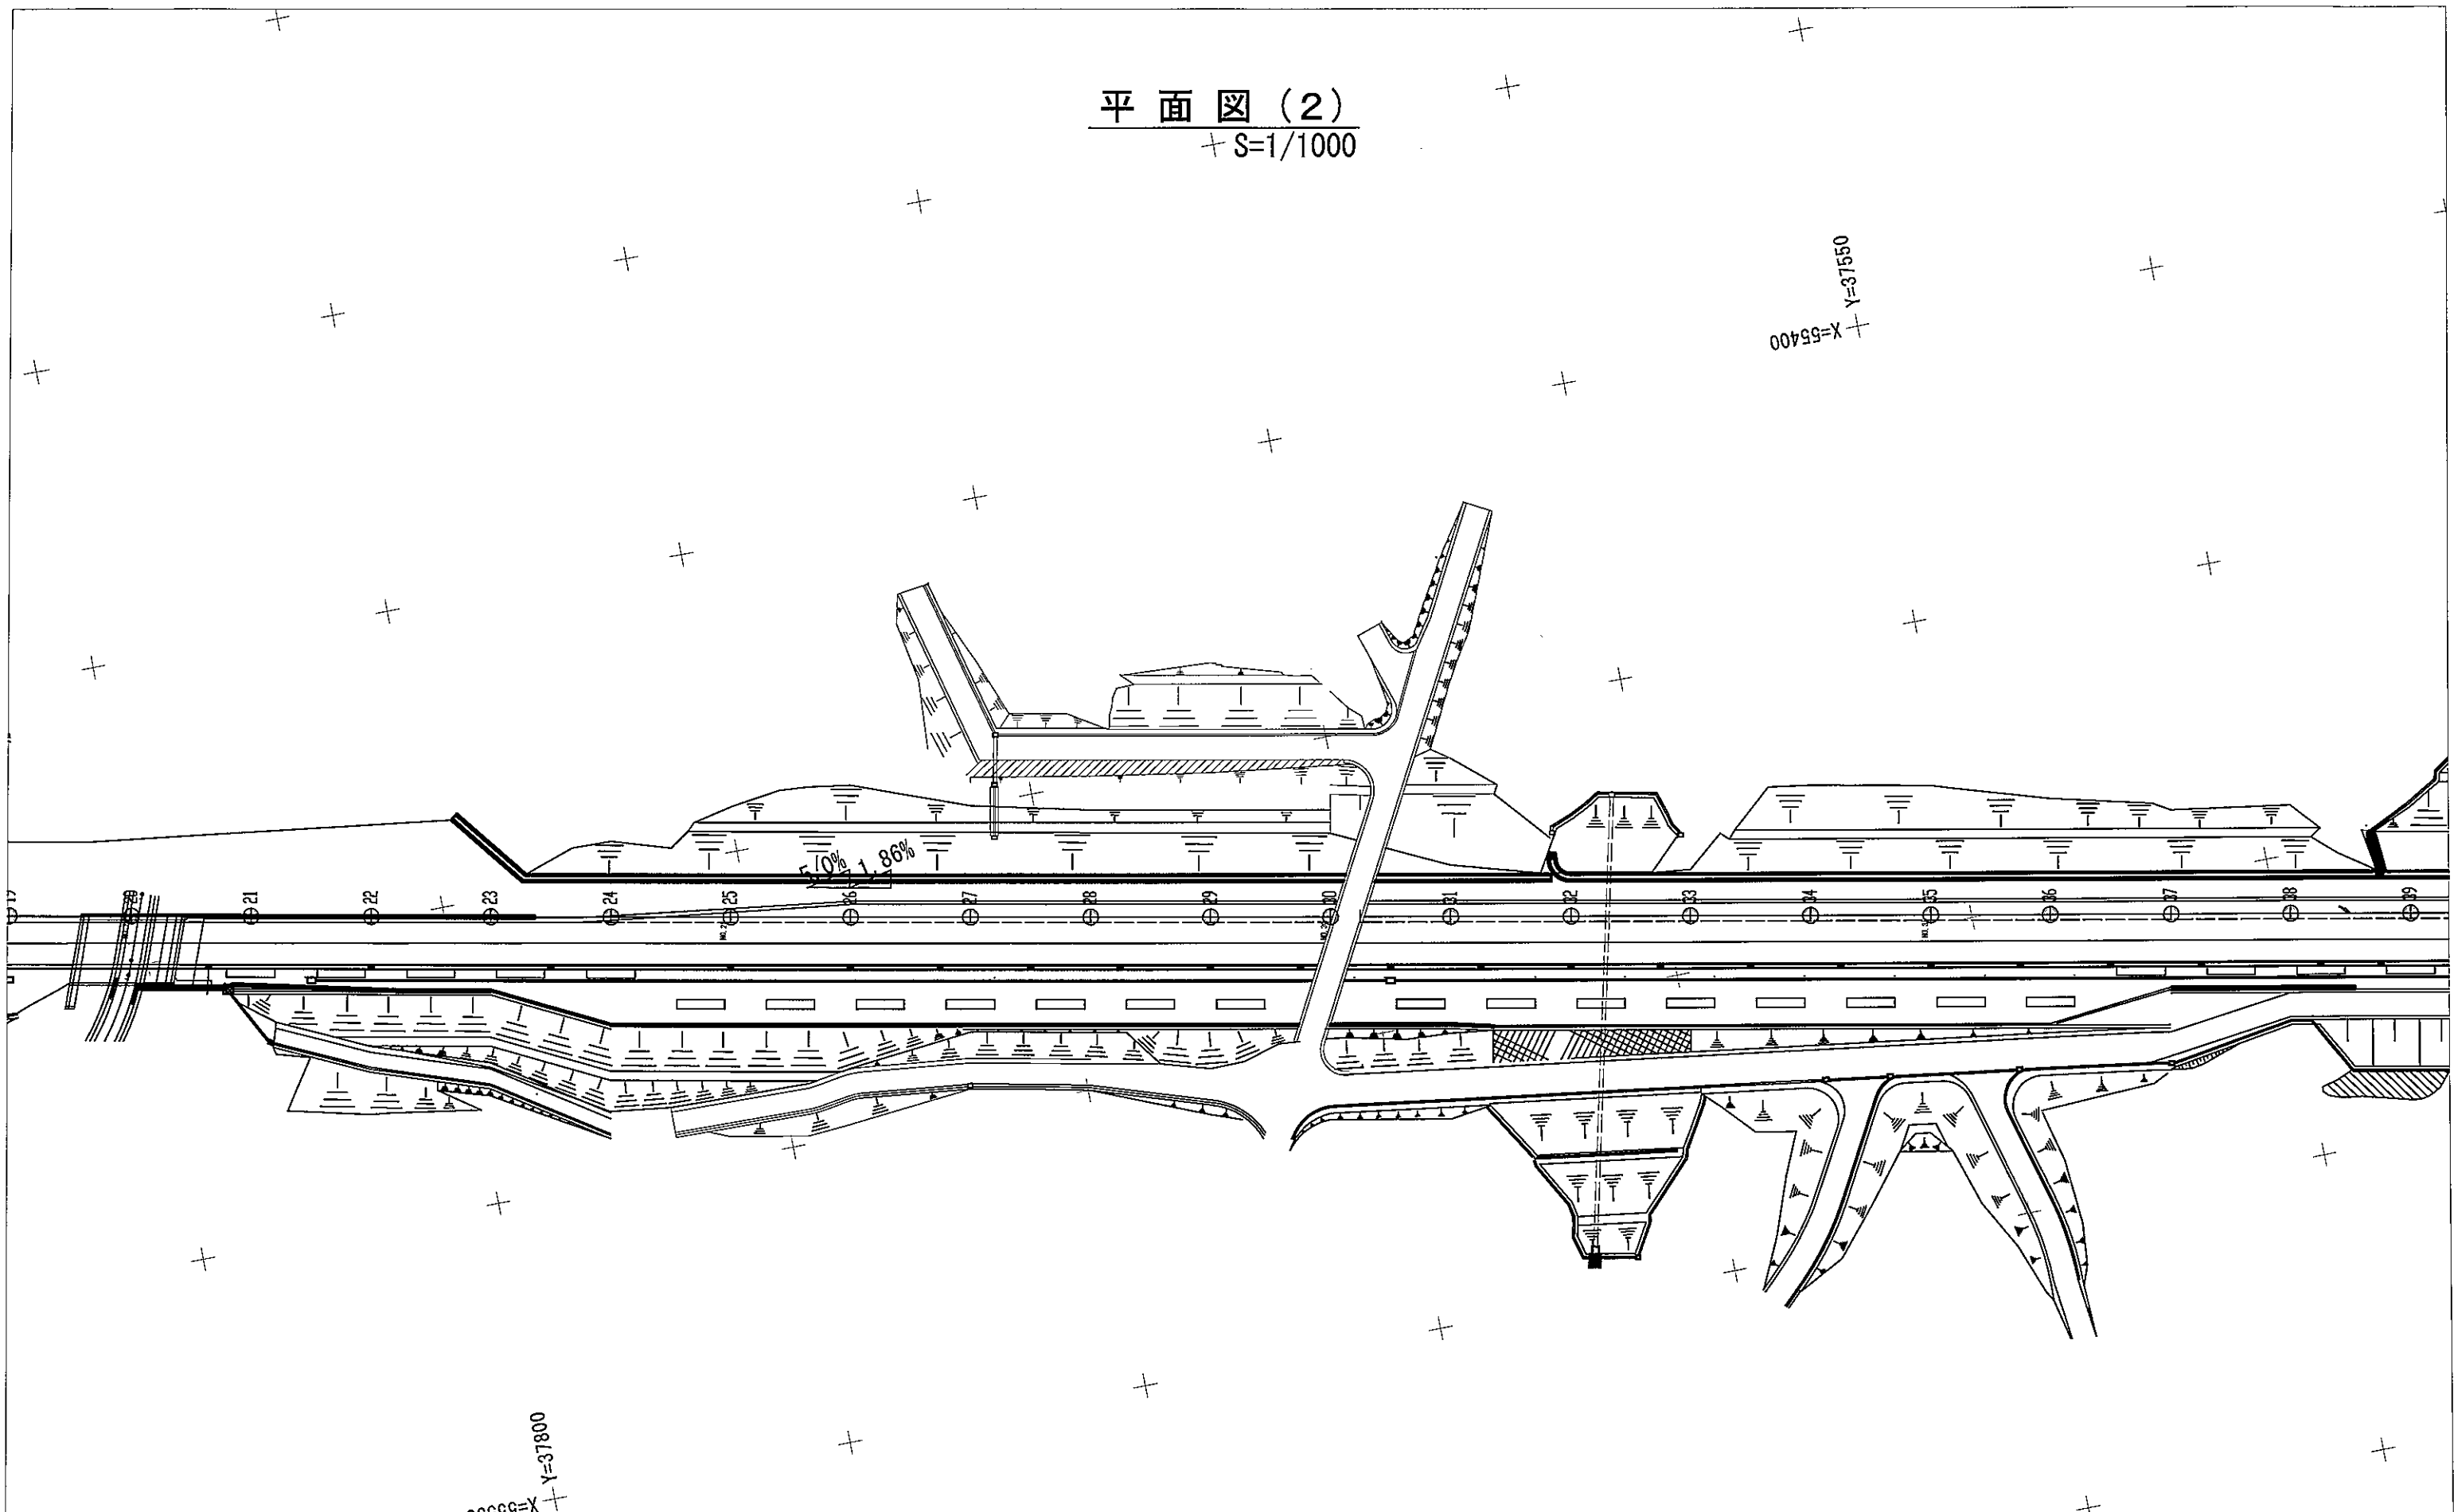

工事名			
図面名	平面图 (2)		
作成年月日			
縮尺	S=1:1000	図面番号	
会社名			
事務所名	沖縄総合事務局 北部 国道事務所		

平面图 (3)
S=1/1000

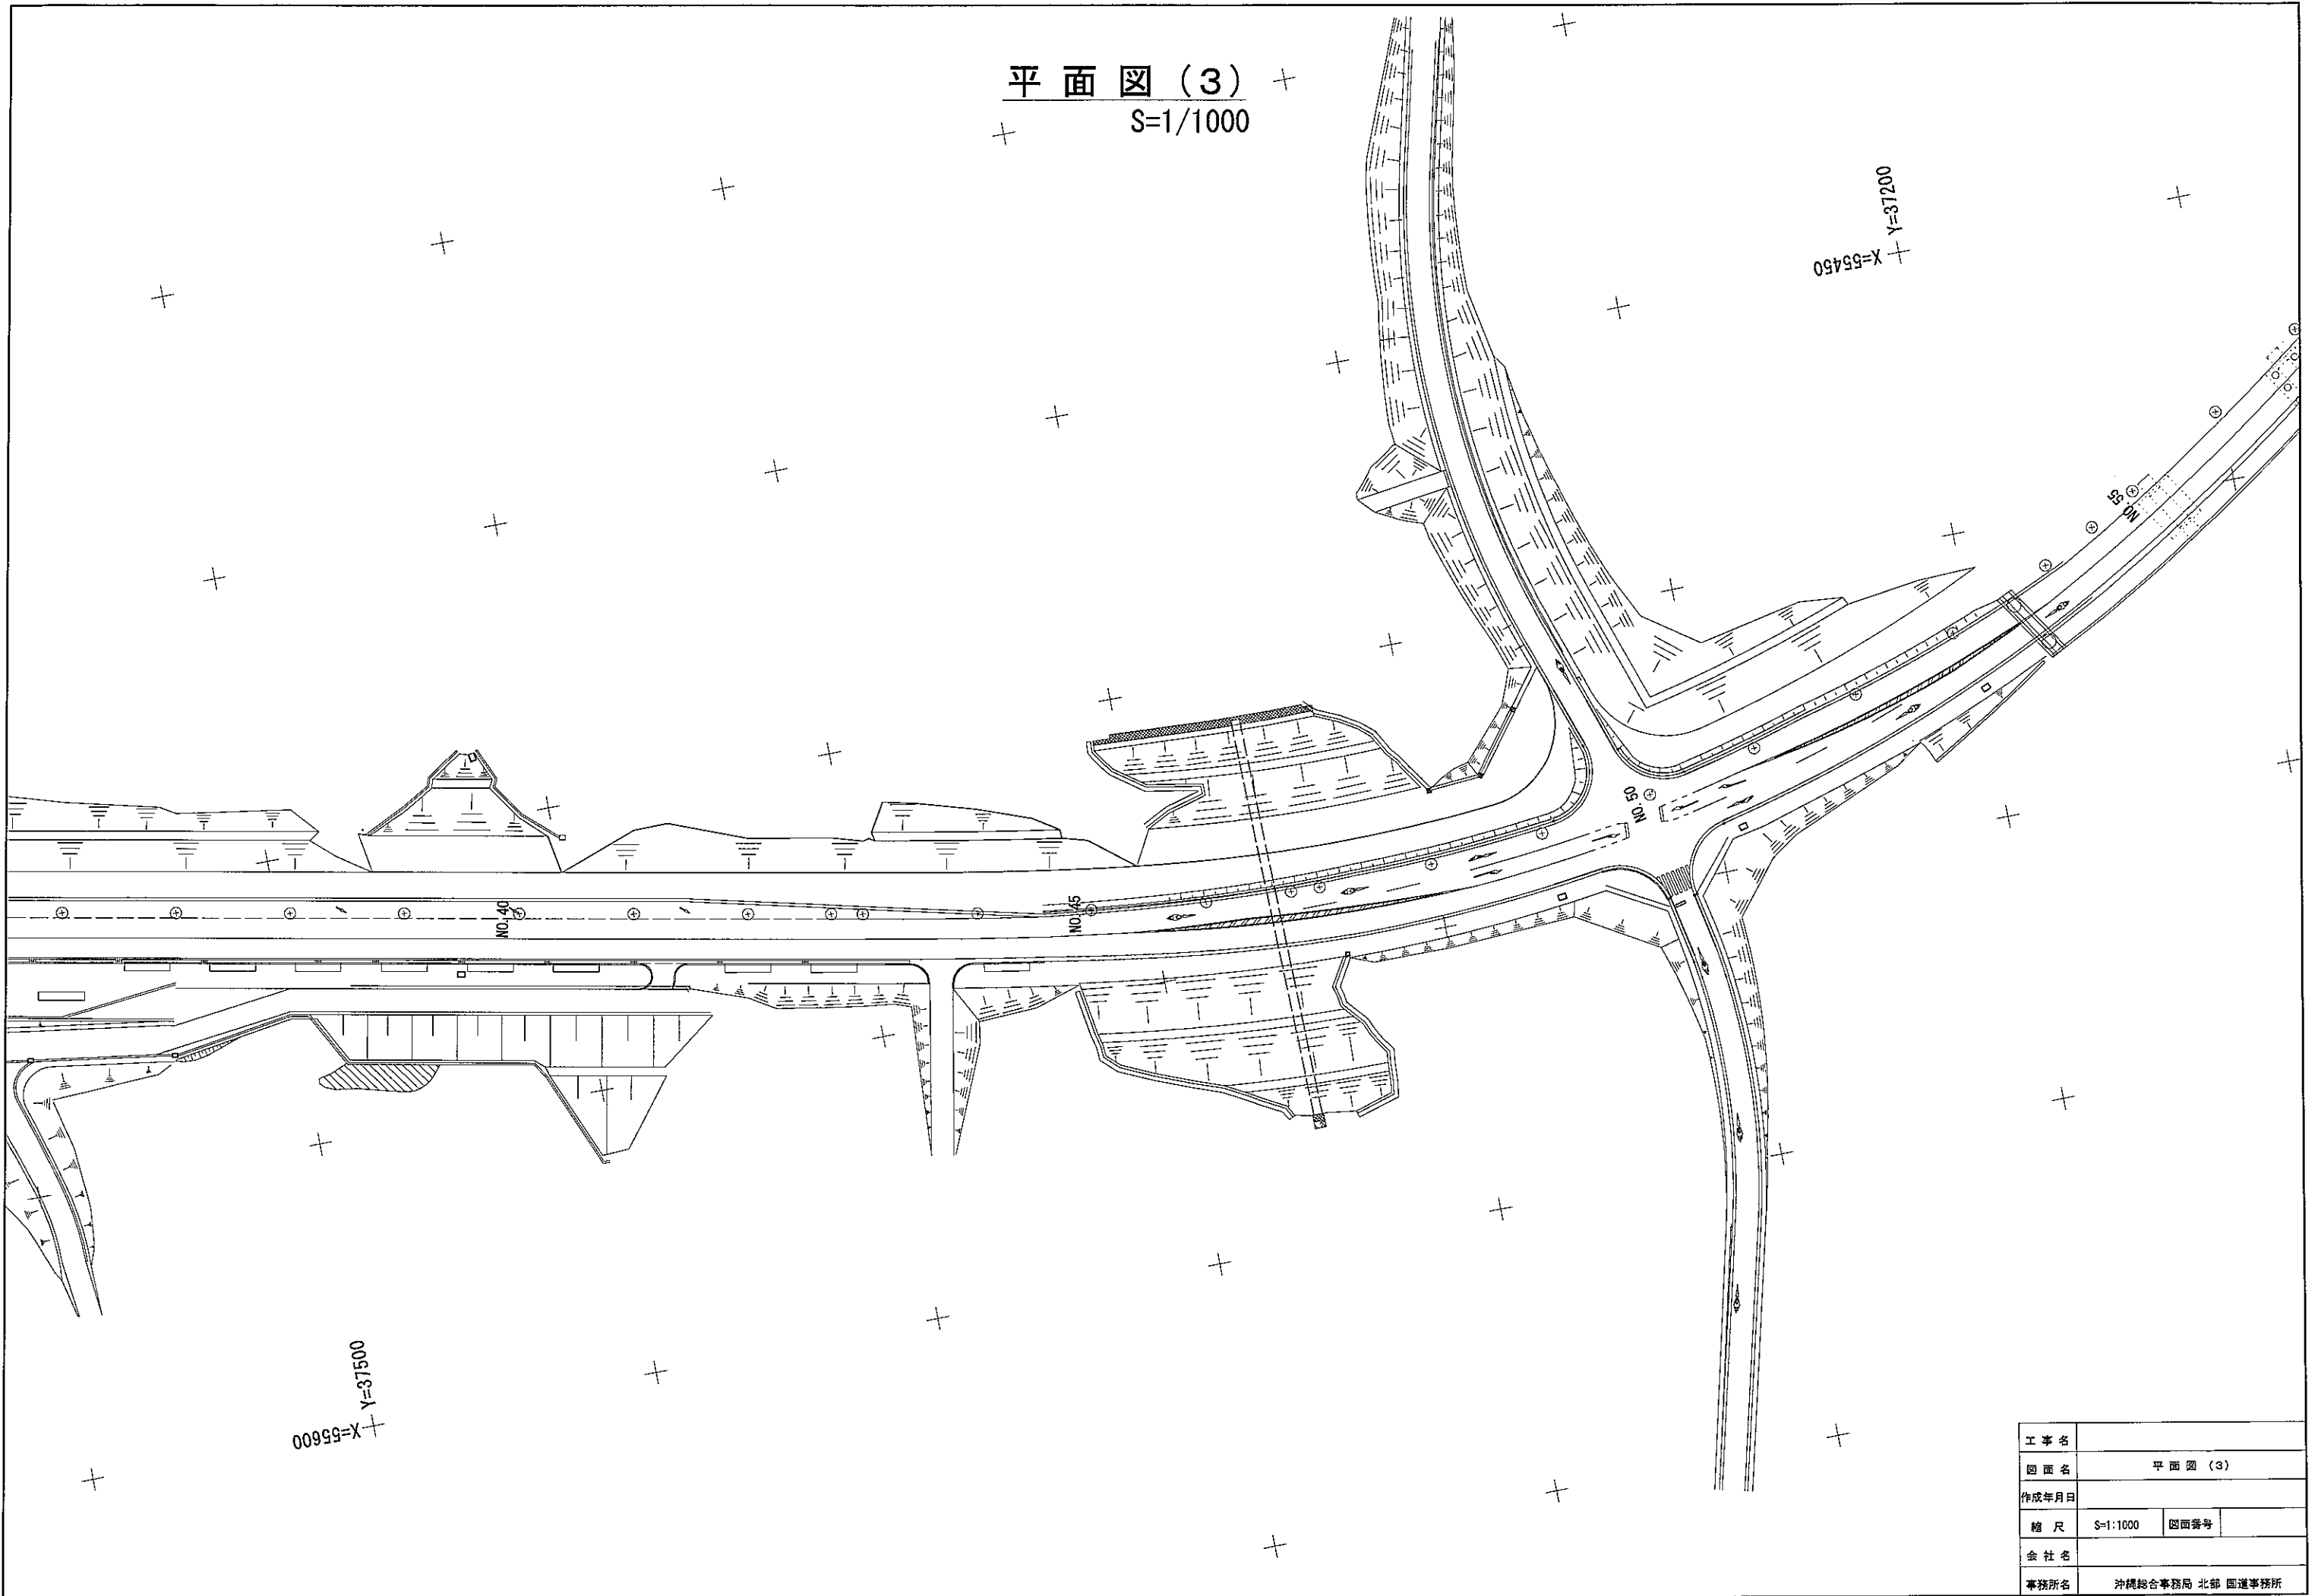


Y=37200
X=55450

Y=37500
X=55600

工事名			
図面名	平面图 (3)		
作成年月日			
縮尺	S=1:1000	図面番号	
会社名			
事務所名	沖縄総合事務局 北部 国道事務所		


平面図(4)
S=1/1000

レンジ8

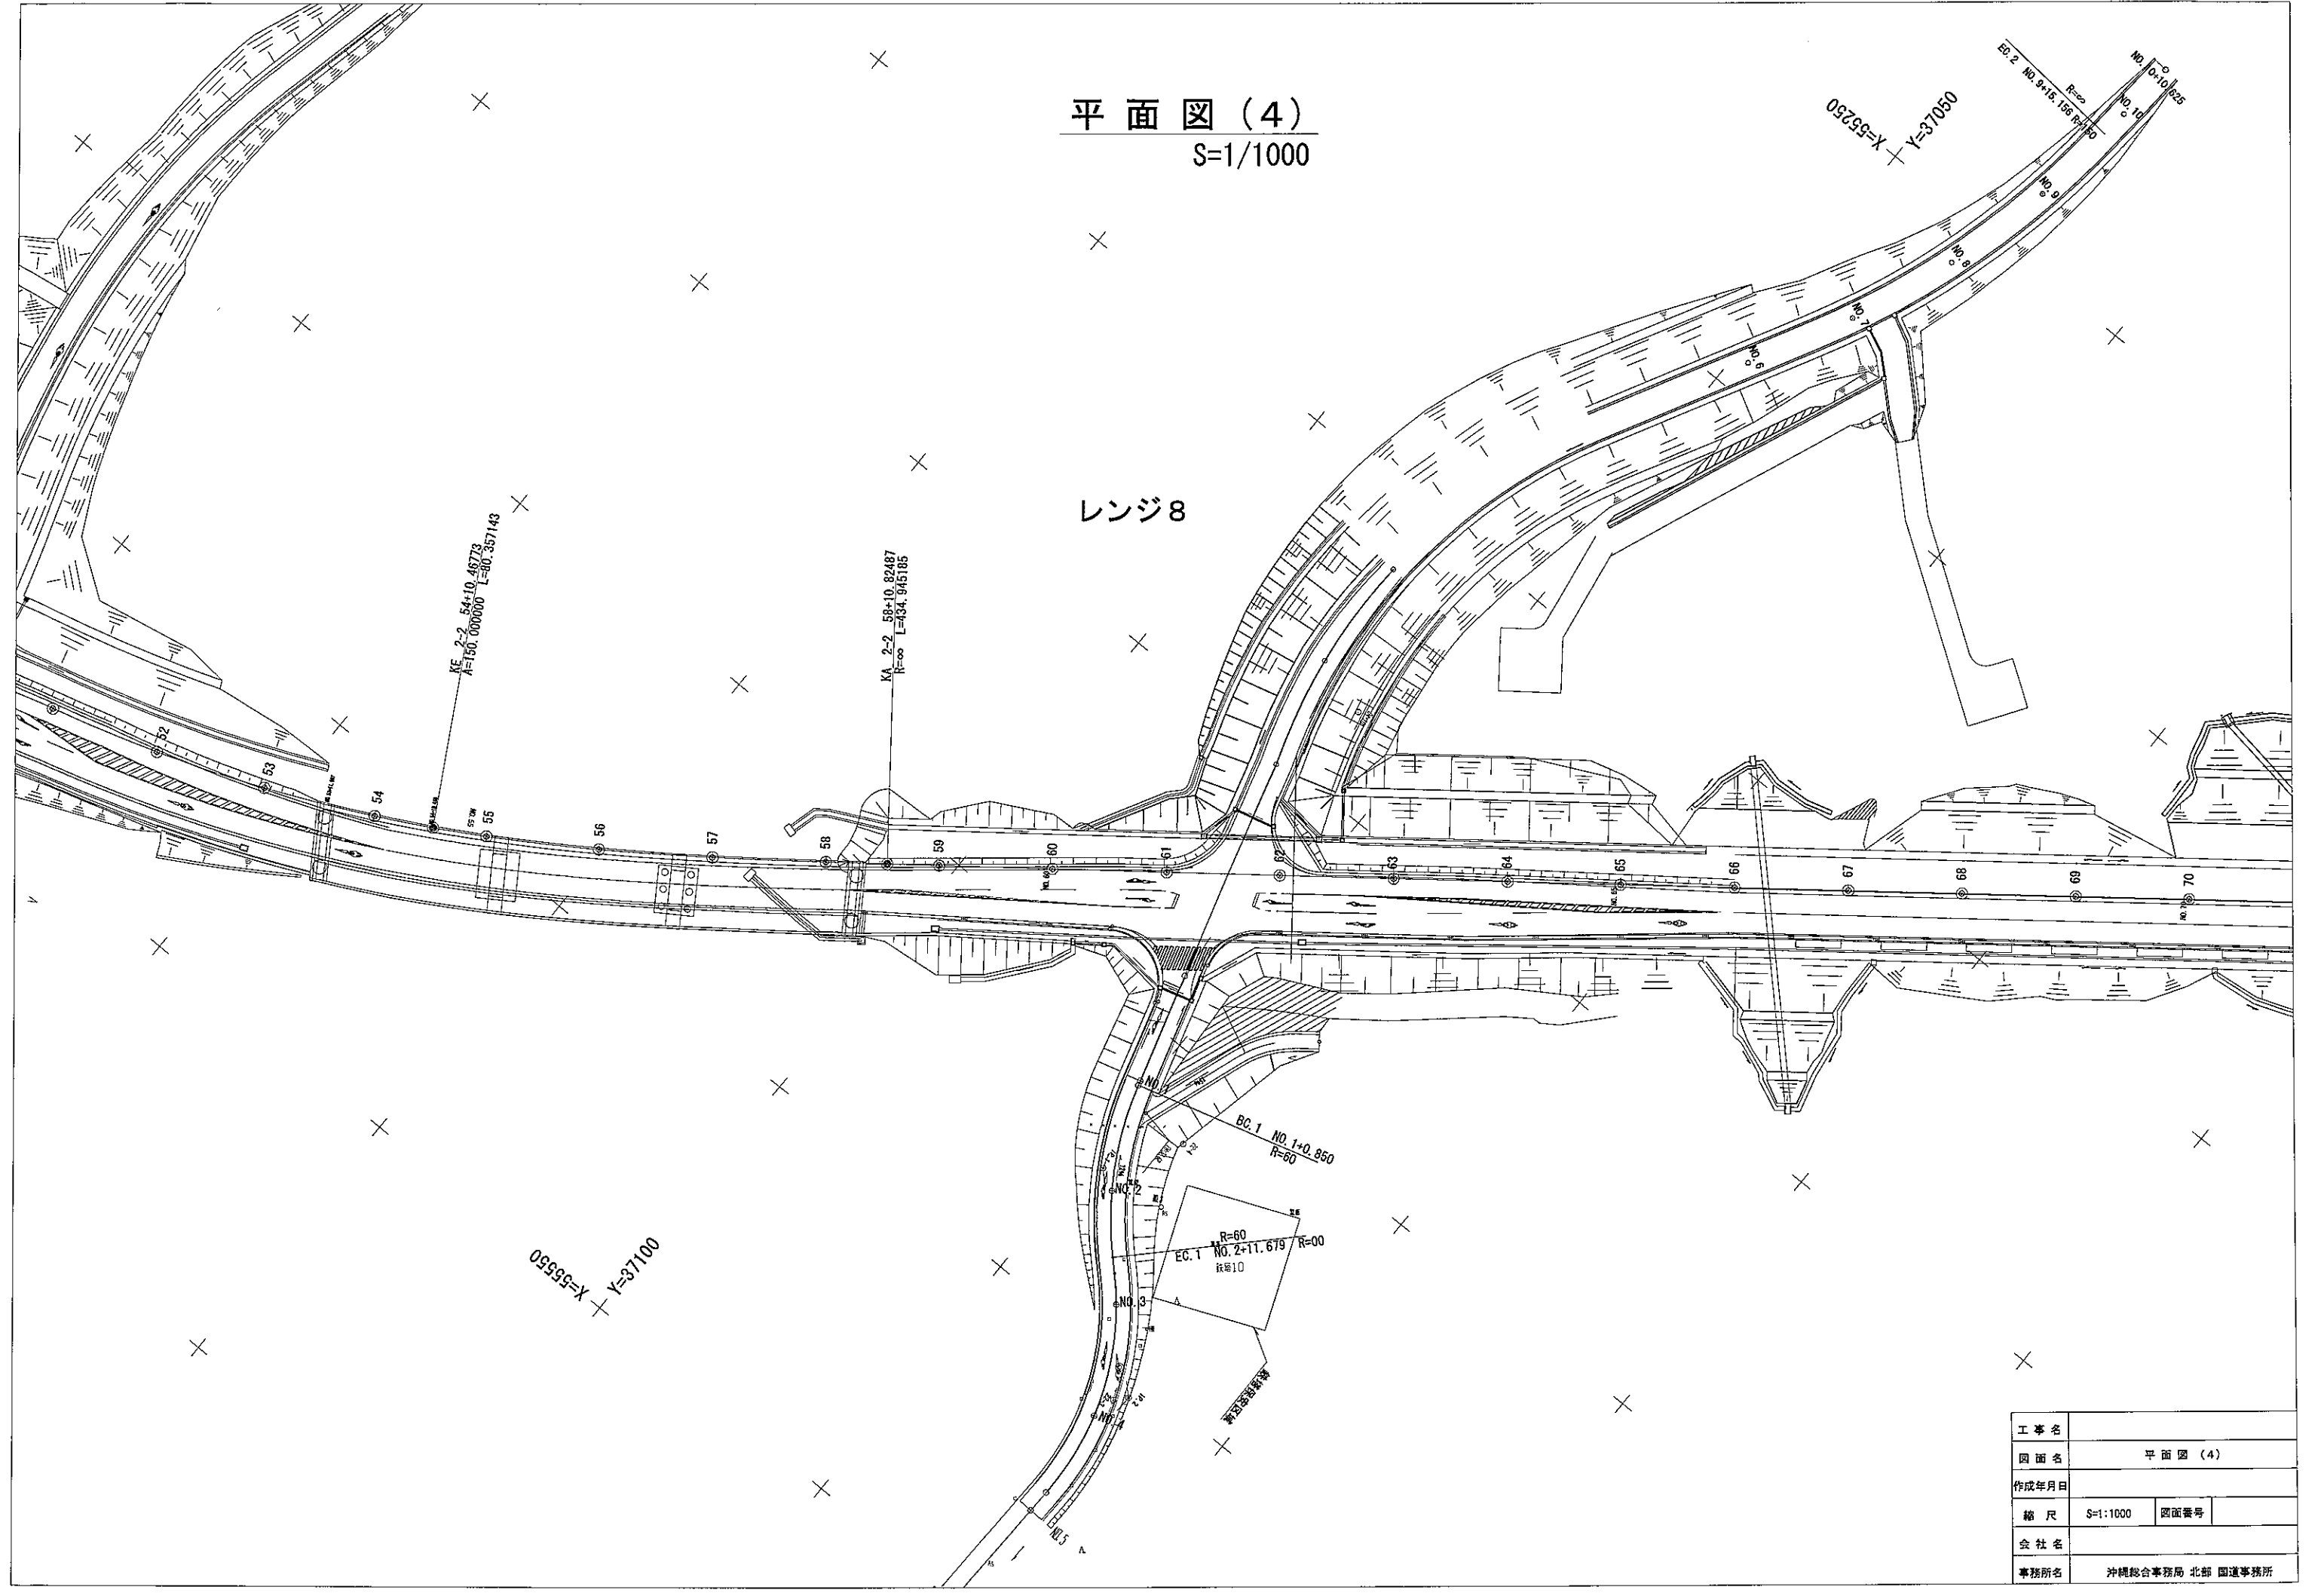


工事名	
図面名	平面図(4)
作成年月日	
縮尺	S=1:1000 図面番号
会社名	
事務所名	沖縄総合事務局 北部 国道事務所

平面图 (5)
S=1/1000

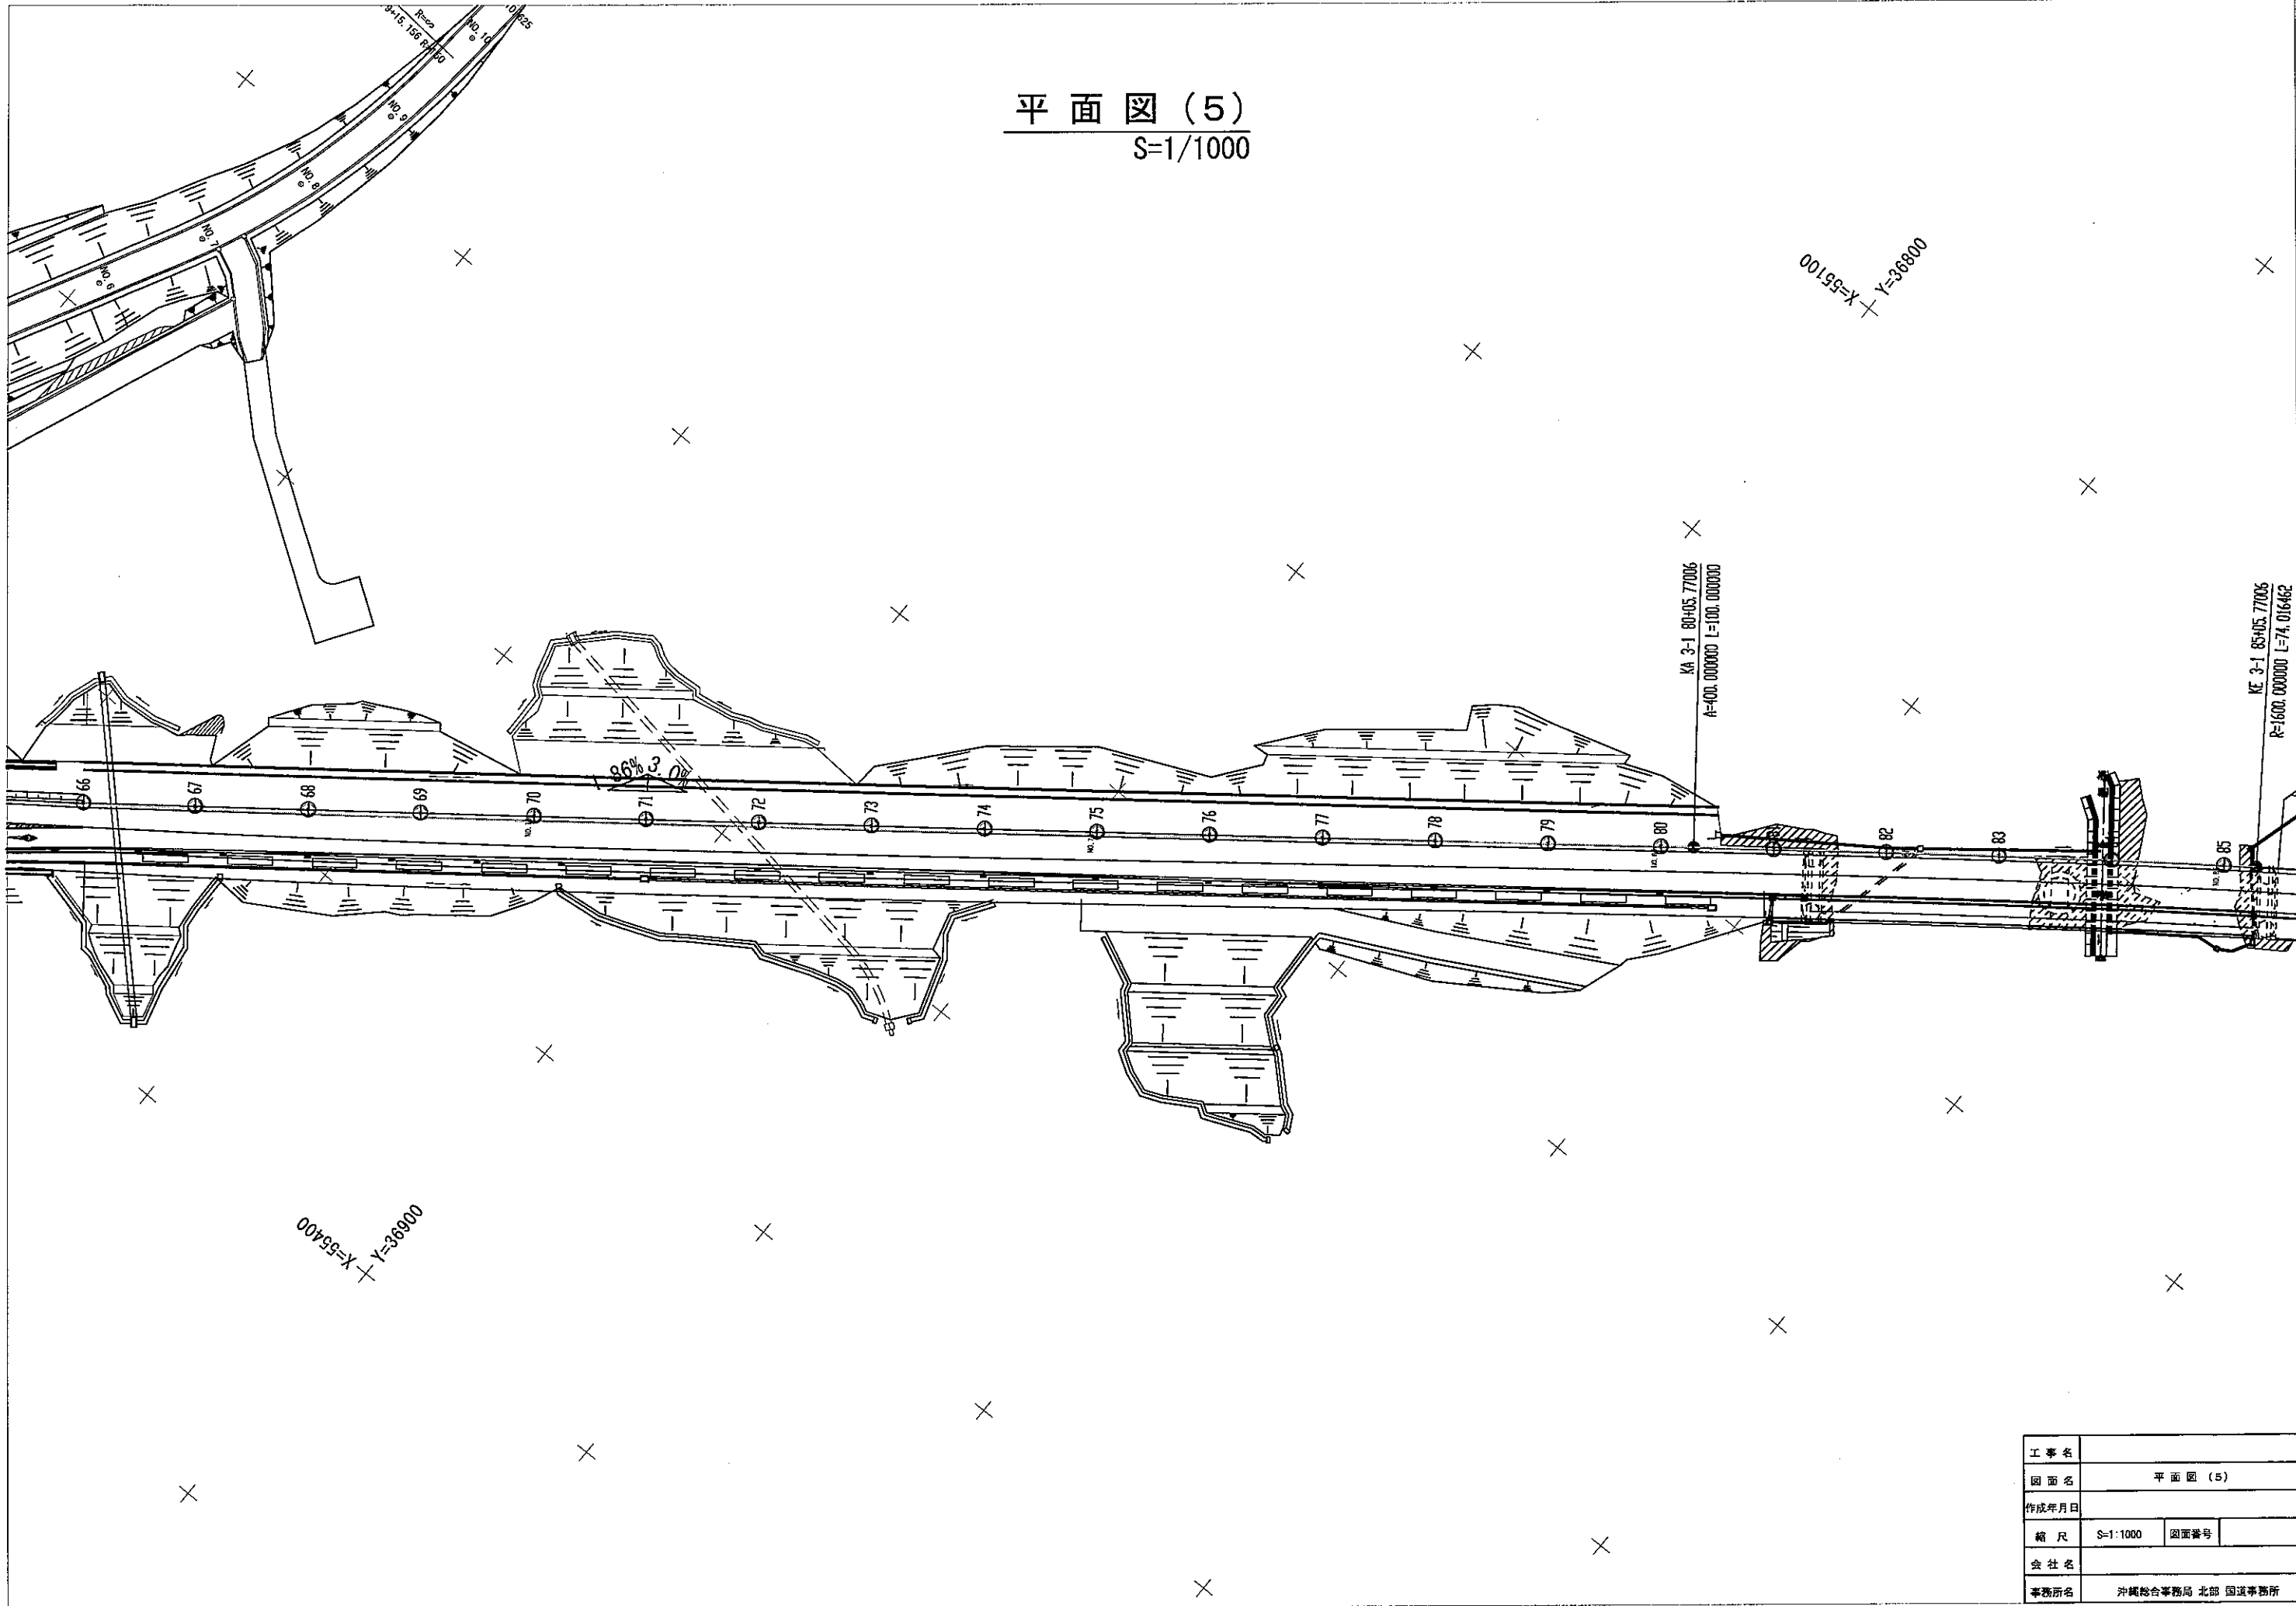

工事名			
図面名	平面图 (5)		
作成年月日			
縮尺	S=1:1000	図面番号	
会社名			
事務所名	沖縄総合事務局 北部 国道事務所		

平面图 (6)
S=1/1000

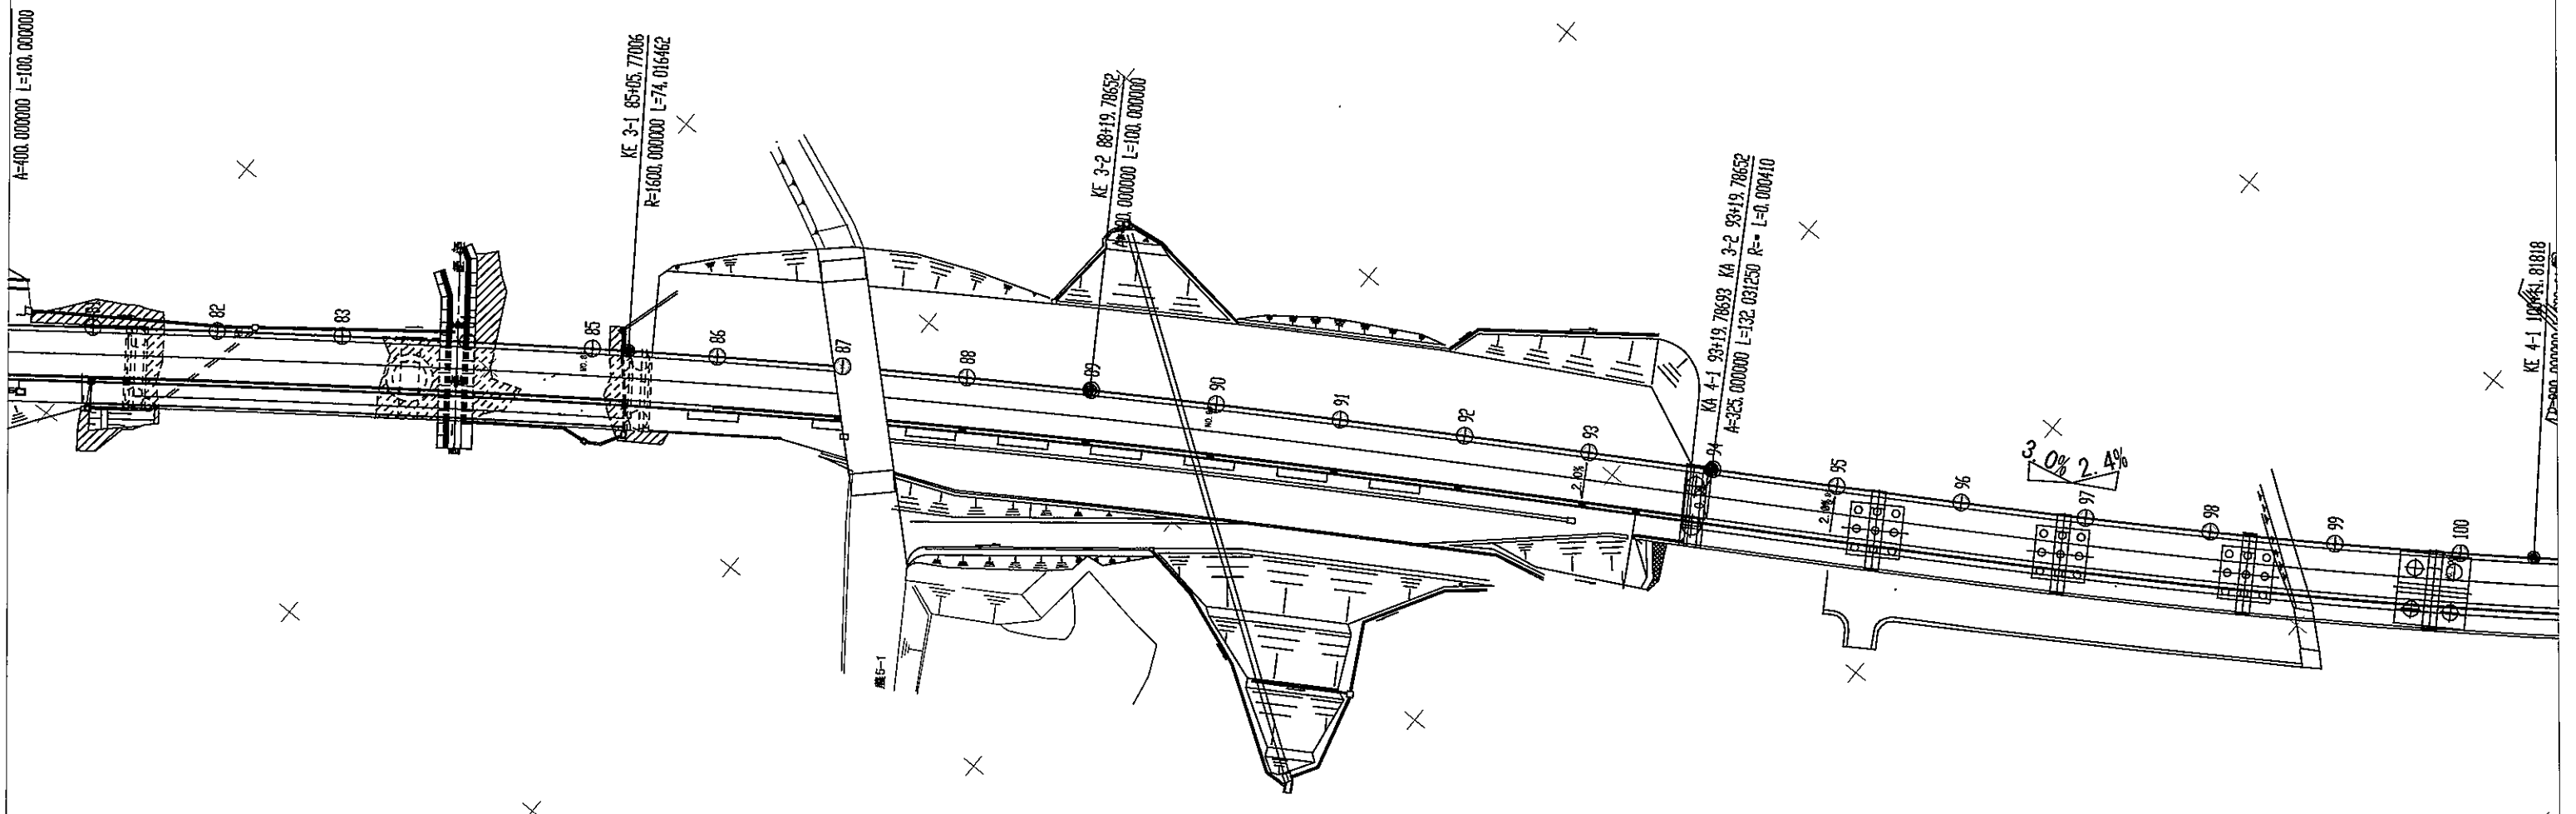


00193100 X=55100 Y=36800

0064900 X=54900 Y=36550

0099200 X=55200 Y=36600

工事名			
図面名	平面图 (6)		
作成年月日			
縮尺	S=1:1000	図面番号	
会社名			
事務所名	沖縄総合事務局 北部 国道事務所		

平面图 (7)
S=1/1000

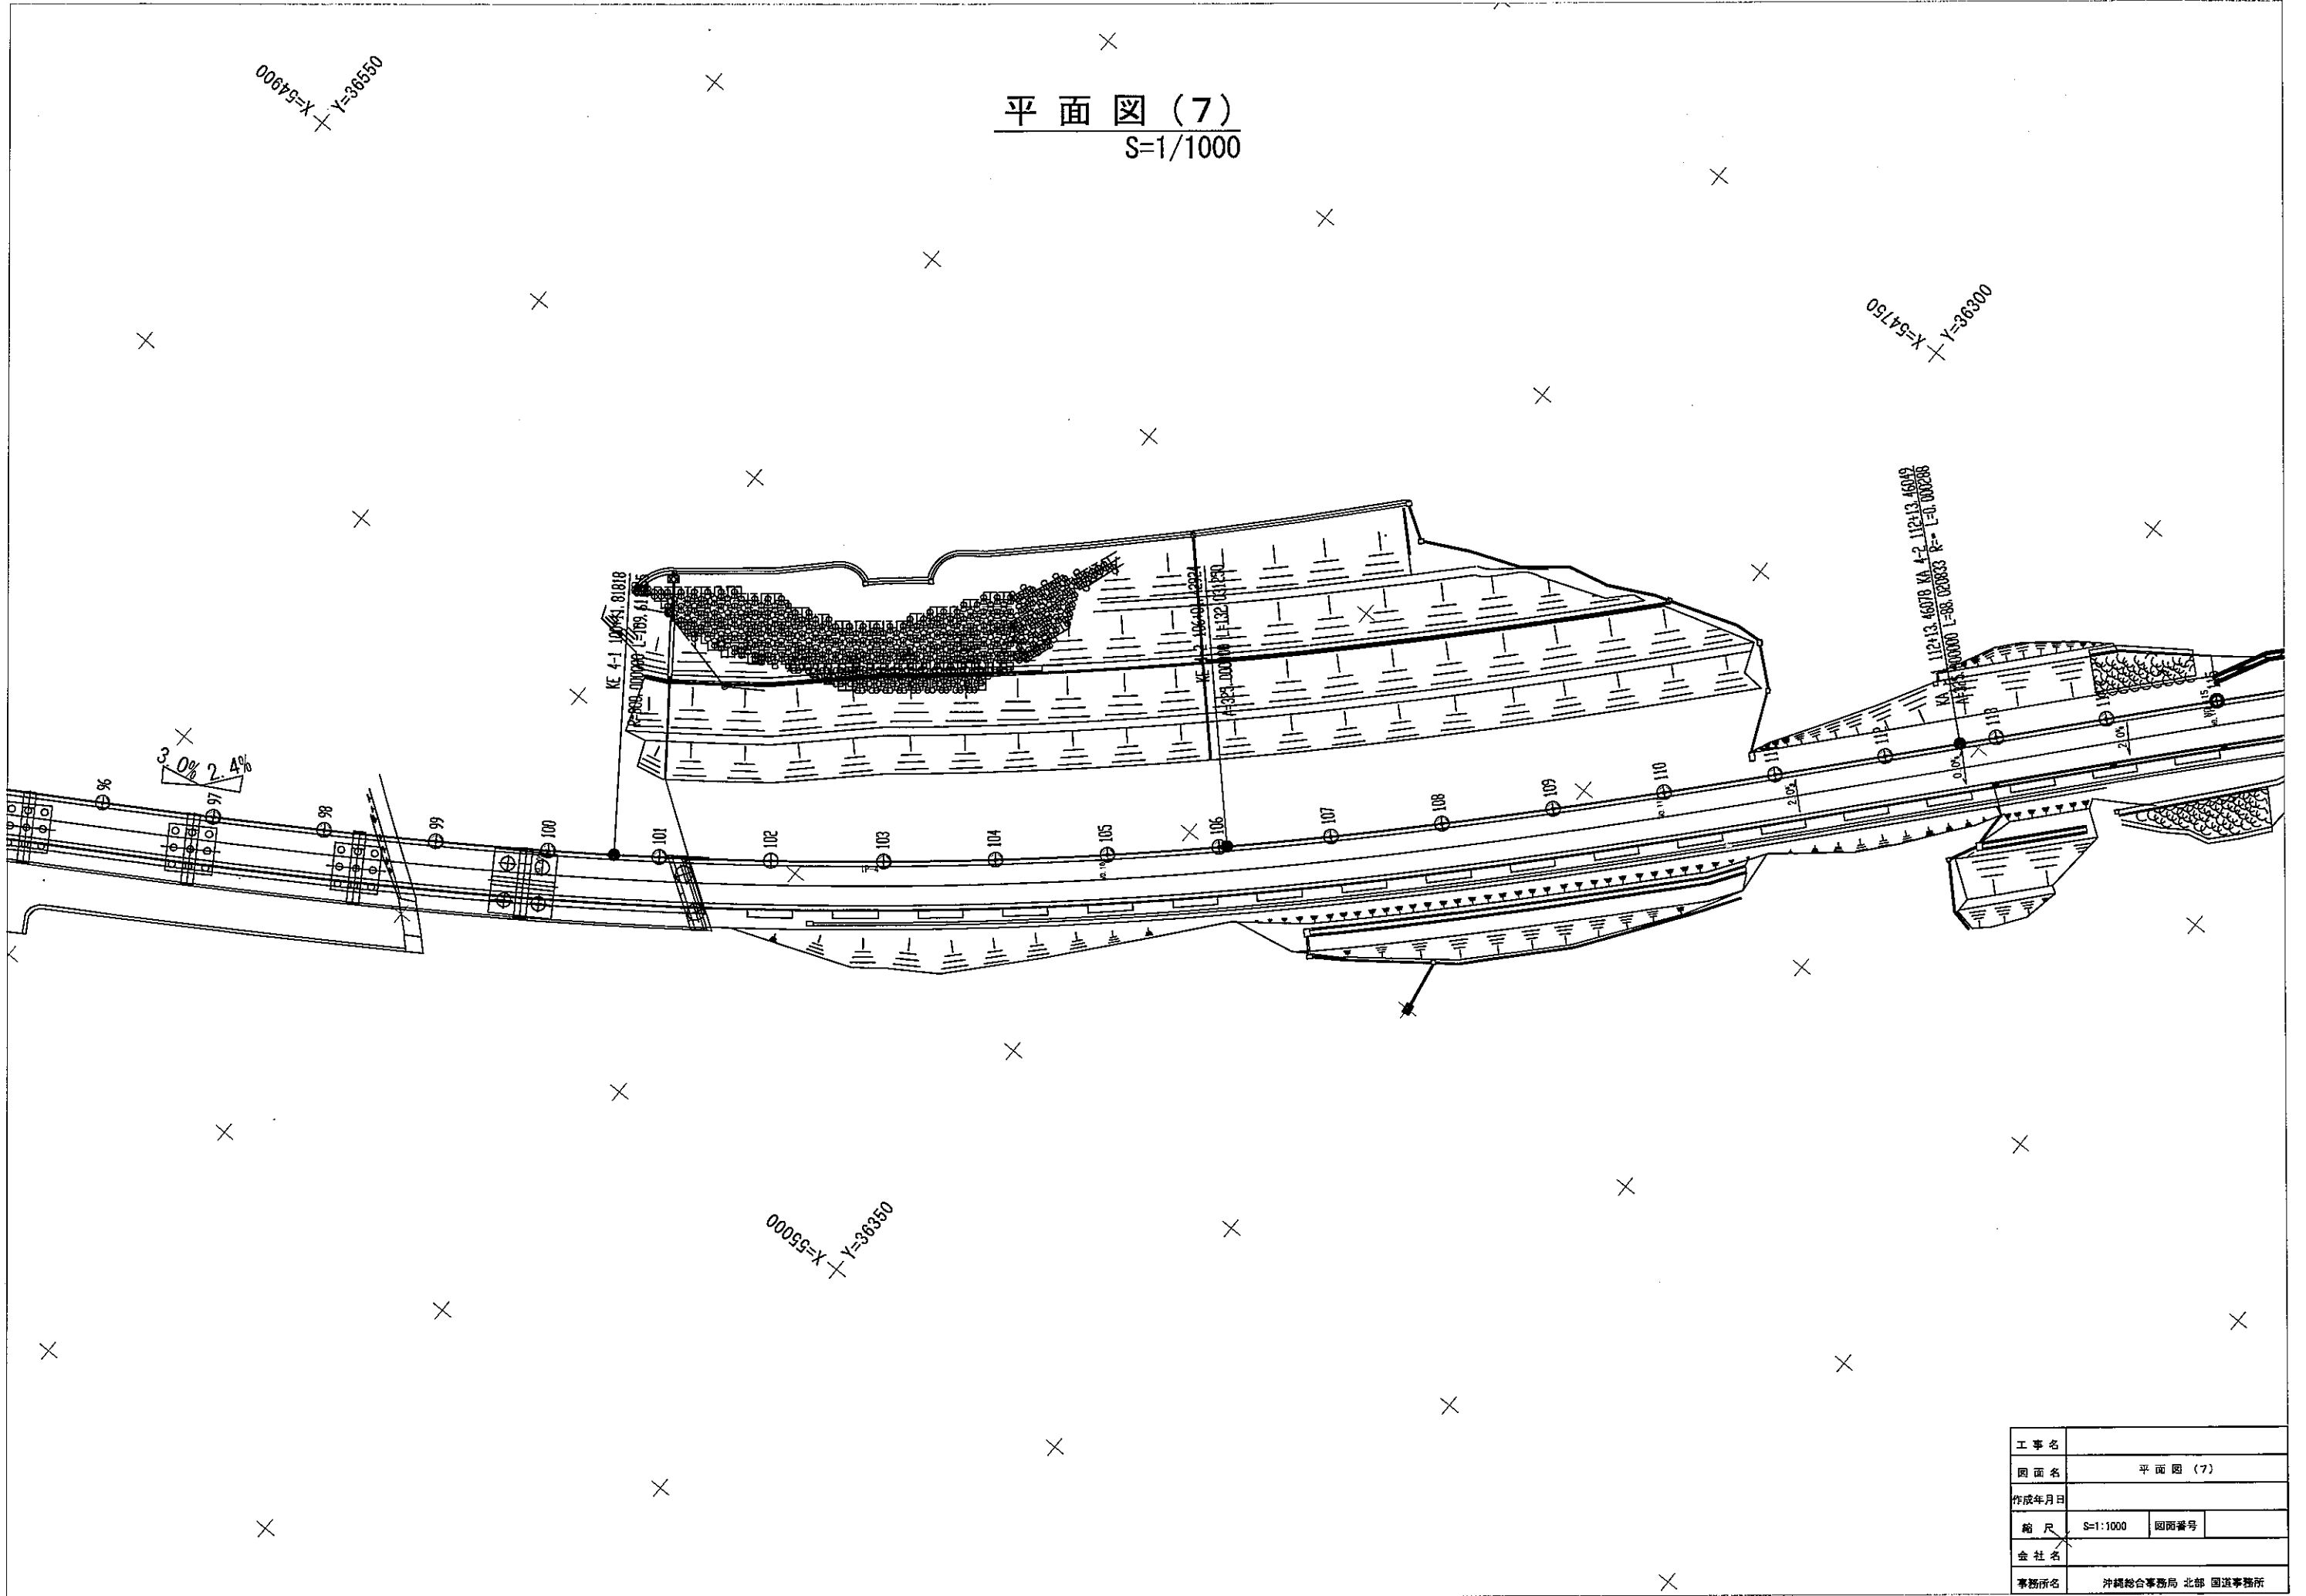

平面図(8)

S=1/1000

レンジ22

KA 4-2 112+13.46048
KA 5-1 112+13.46078
R=325.000000 L=88.020833

KE 5-1 117+01.48161
R=1200.000000 L=77.711850

KE 5-2 120+19.25246
R=325.000000 L=86.020833

KA 5-2 125+07.27430
R=∞ L=633.601988

X=54850 Y=36200

X=54550 Y=36100


工事名	
図面名	平面図(8)
作成年月日	
縮尺	S=1:1000
会社名	
事務所名	沖繩総合事務局 北部 国道事務所

平面图 (9)
S=1/1000

R=1633.601988


X=54350
Y=35850

X=54650
Y=35950

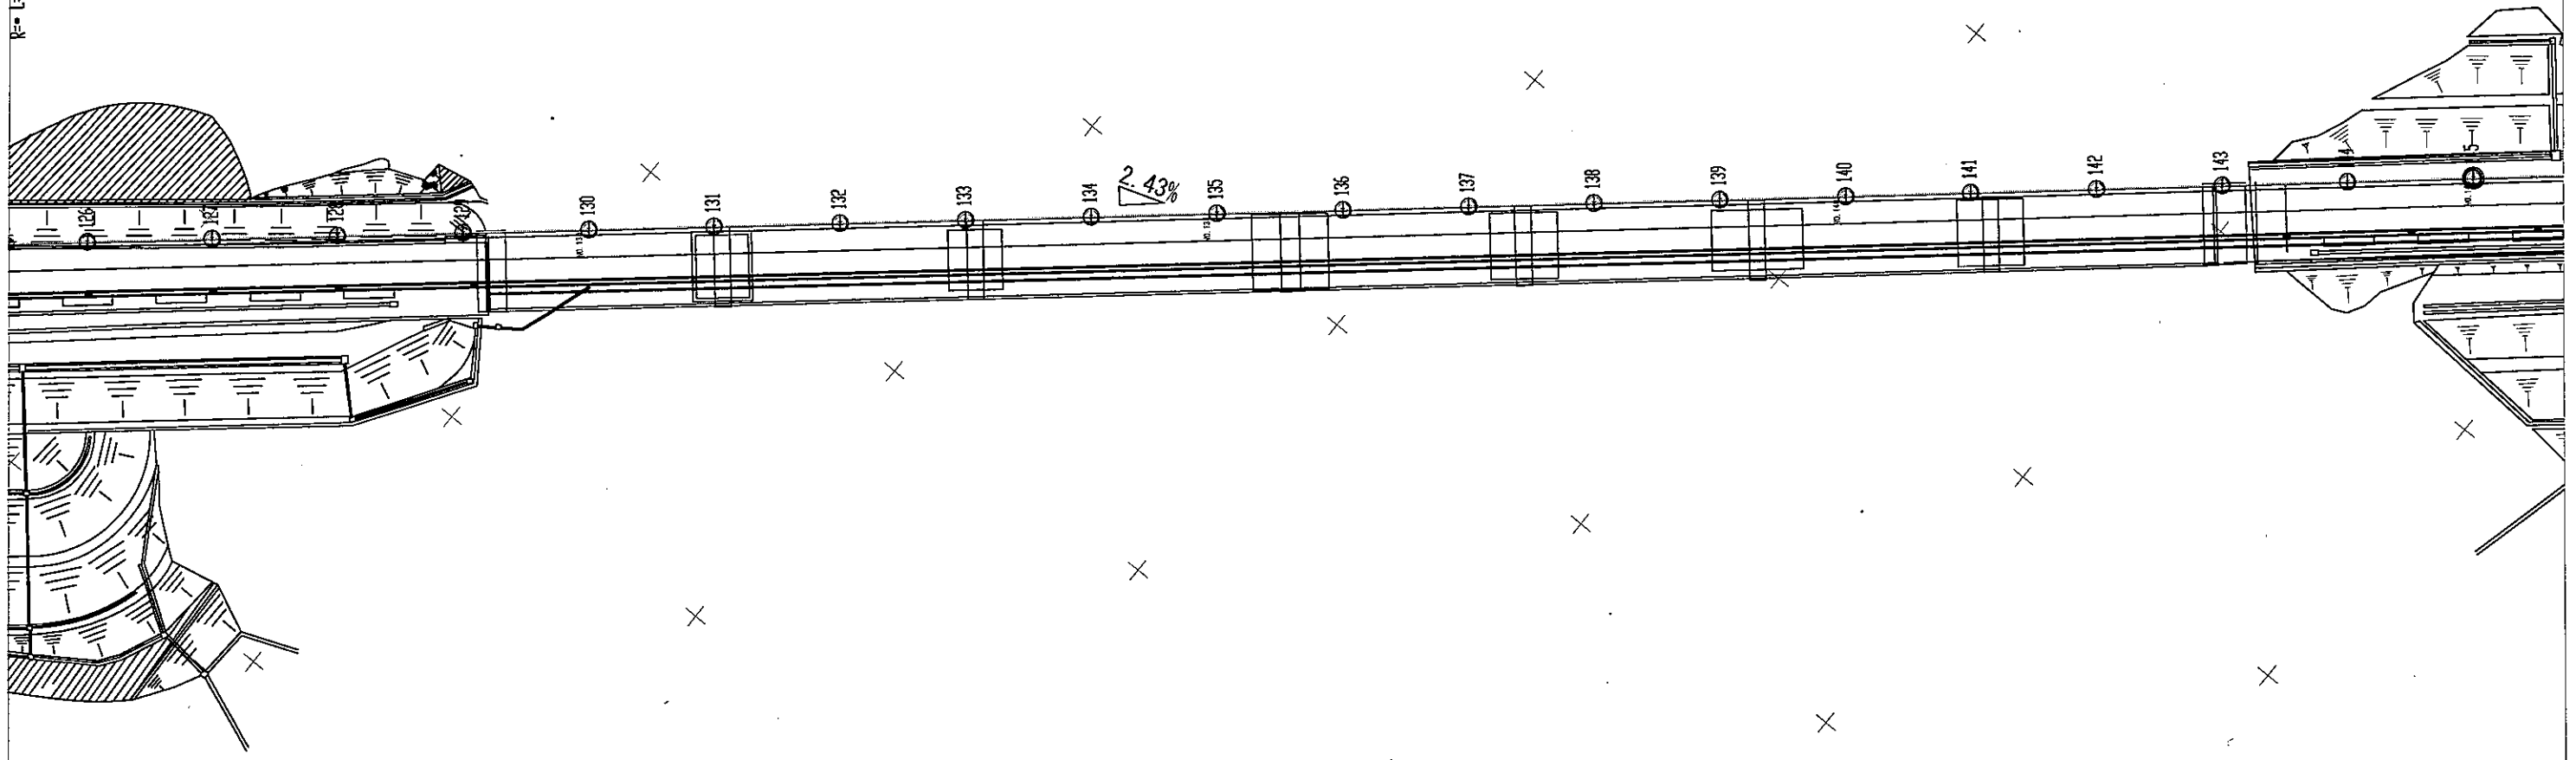


工事名			
図面名	平面图 (9)		
作成年月日			
縮尺	S=1:1000	図面番号	
会社名			
事務所名	沖縄総合事務局 北部 国道事務所		

平面图 (10)
S=1/1000 ×

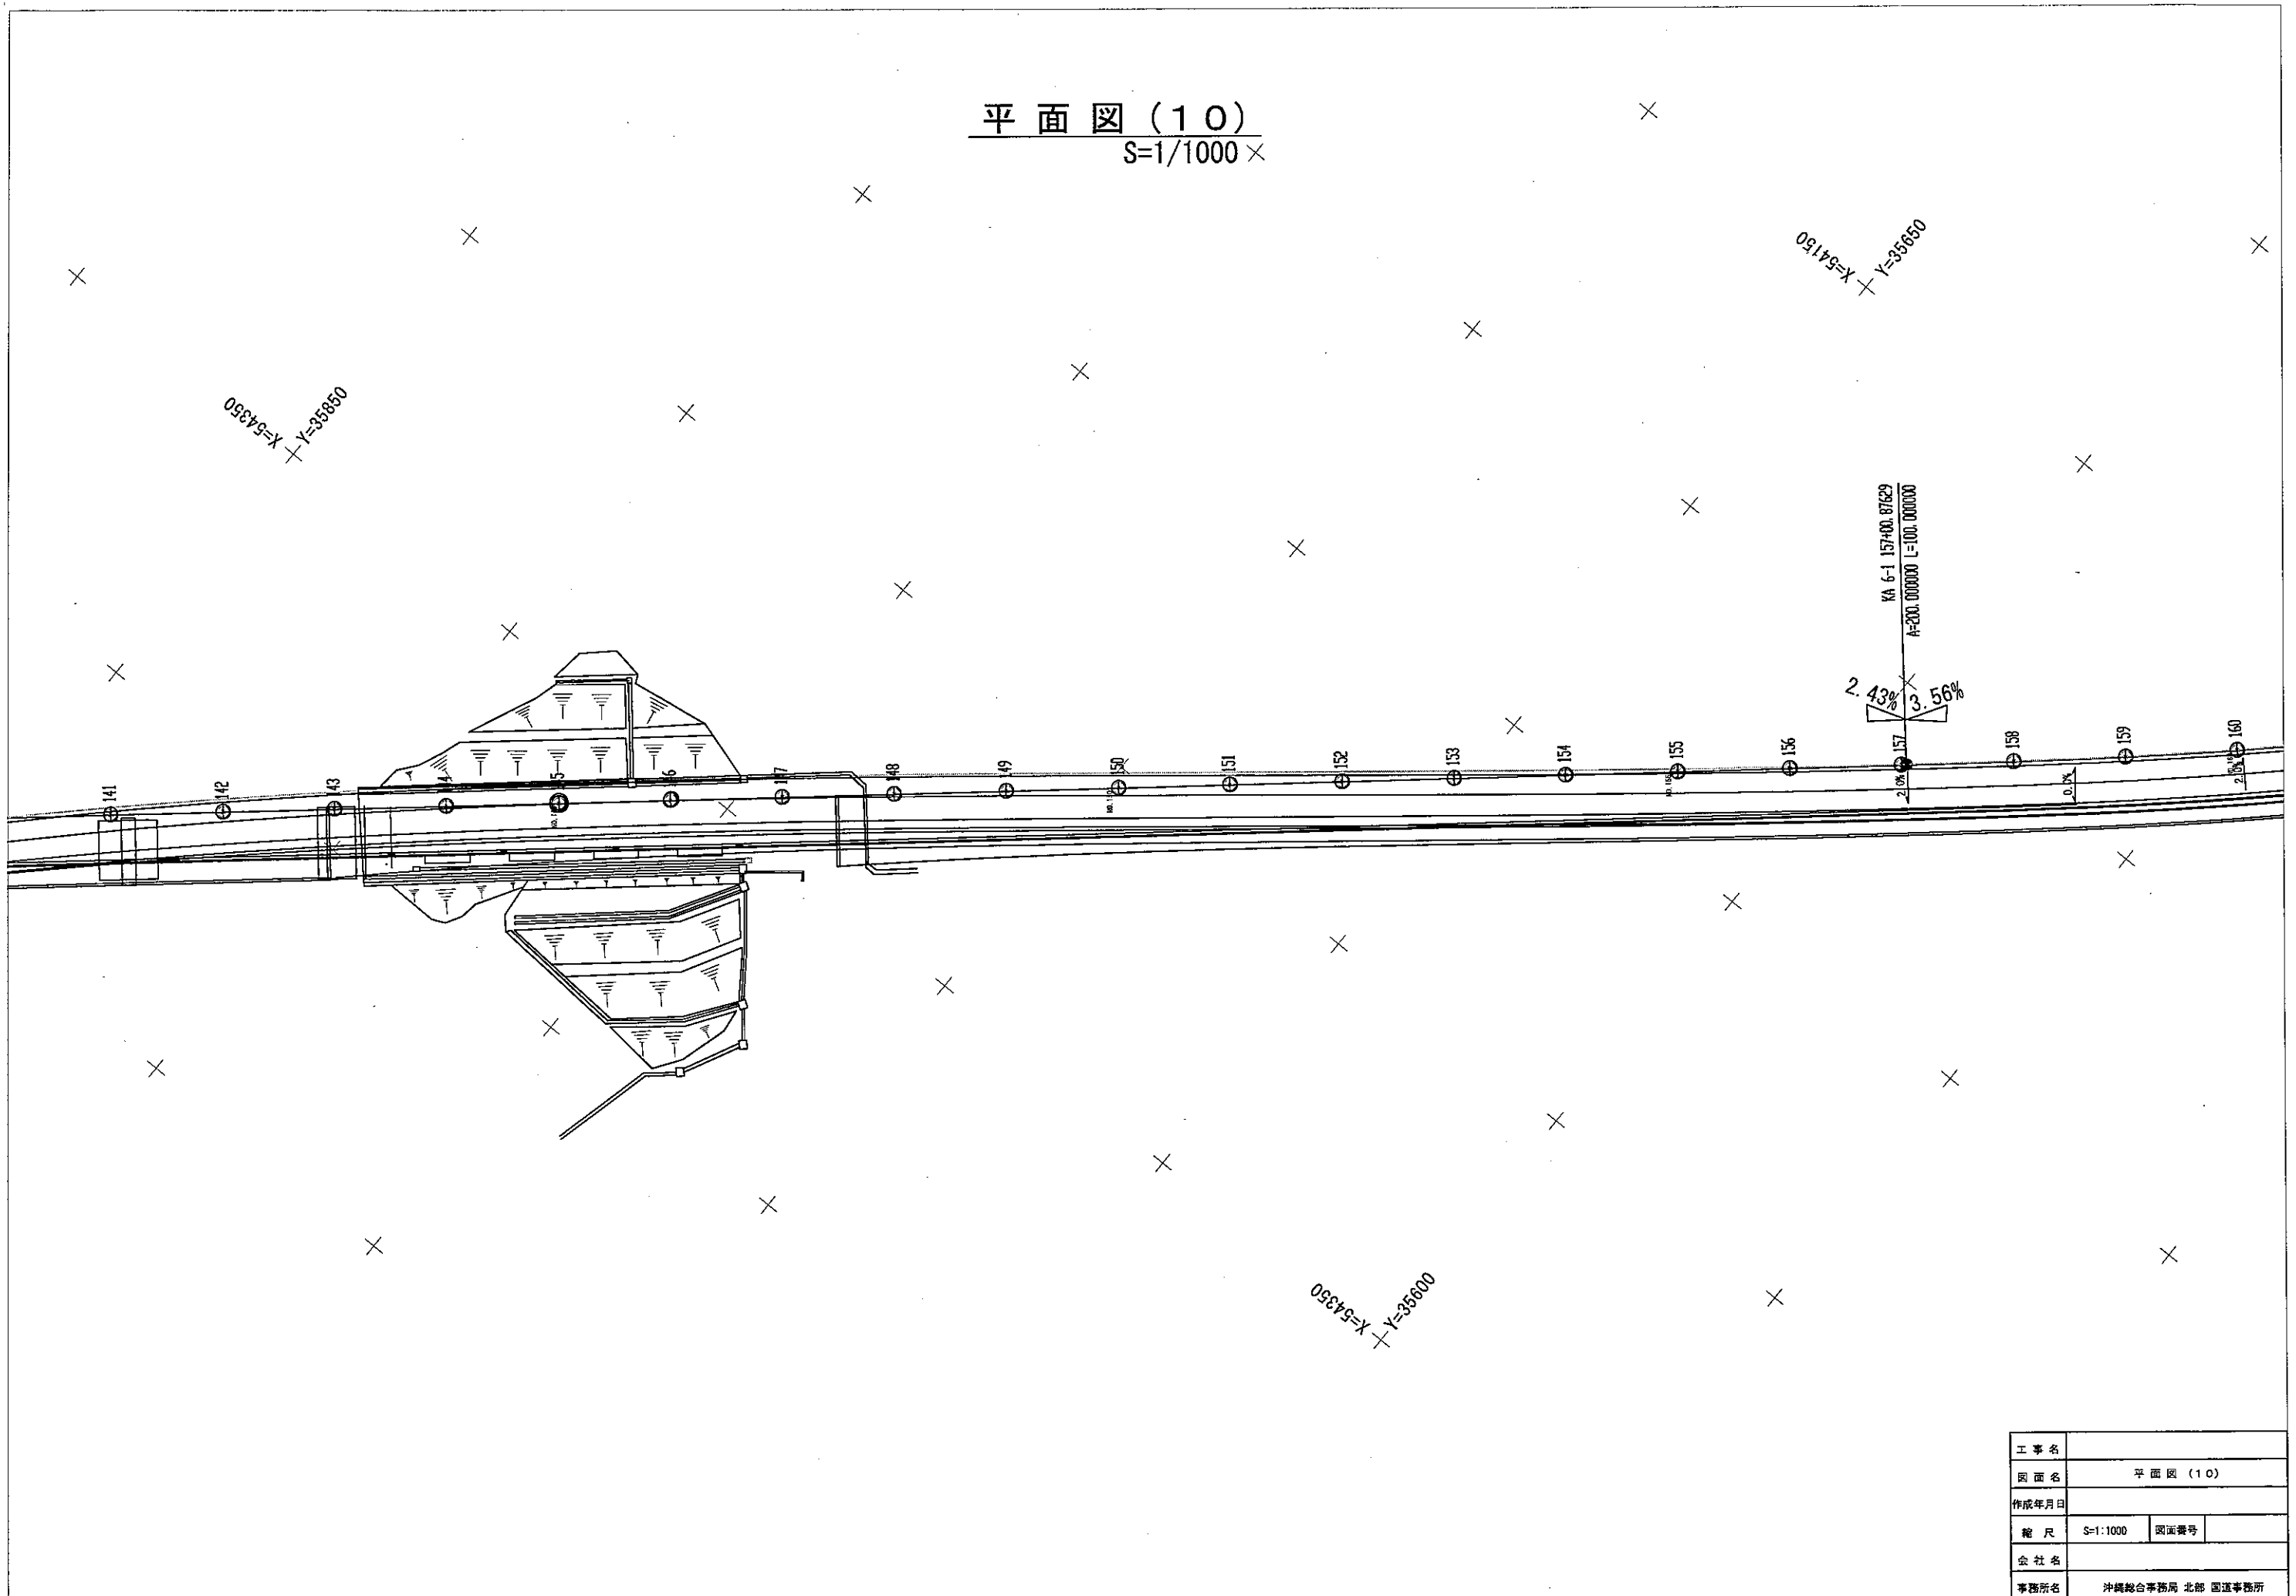

工事名			
図面名	平面图 (10)		
作成年月日			
縮尺	S=1:1000	図面番号	
会社名			
事務所名	沖縄総合事務局 北部 国道事務所		


平面图 (11)
S=1/1000

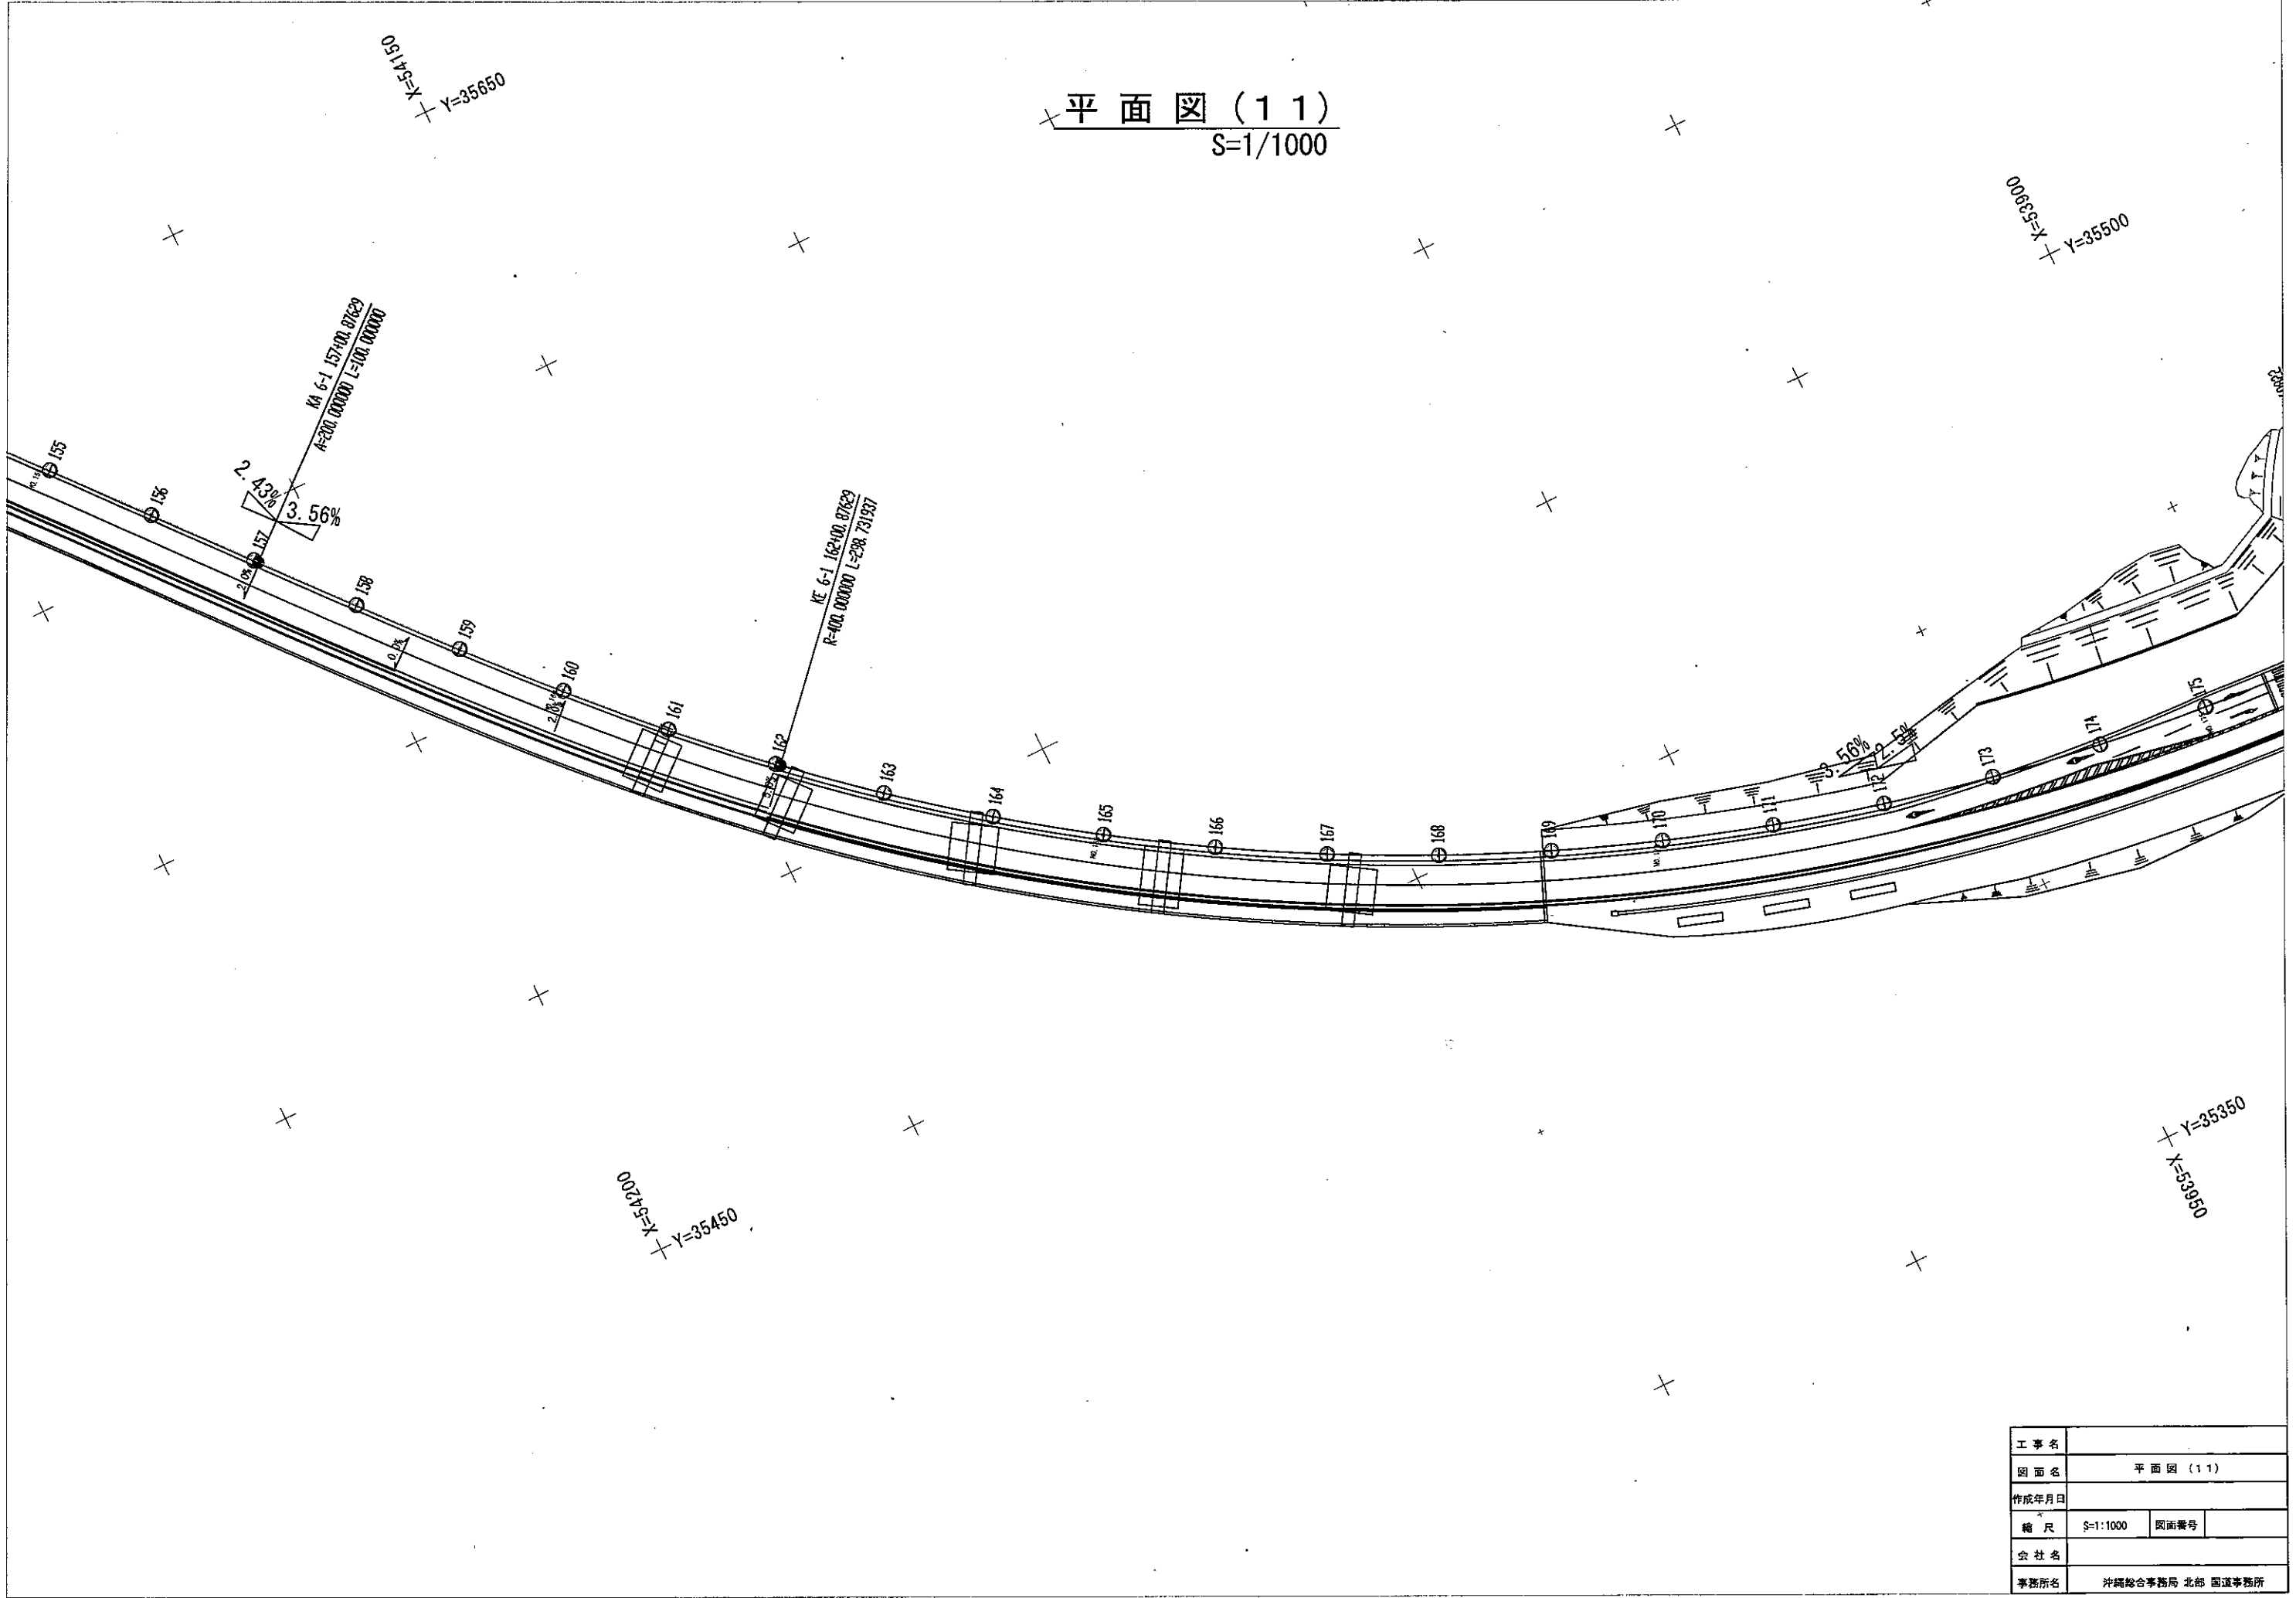

工事名			
図面名	平面图 (11)		
作成年月日			
縮尺	S=1:1000	図面番号	
会社名			
事務所名	沖縄総合事務局 北部 国道事務所		

平面图 (12)
S=1/1000

Y=35550
X=53650

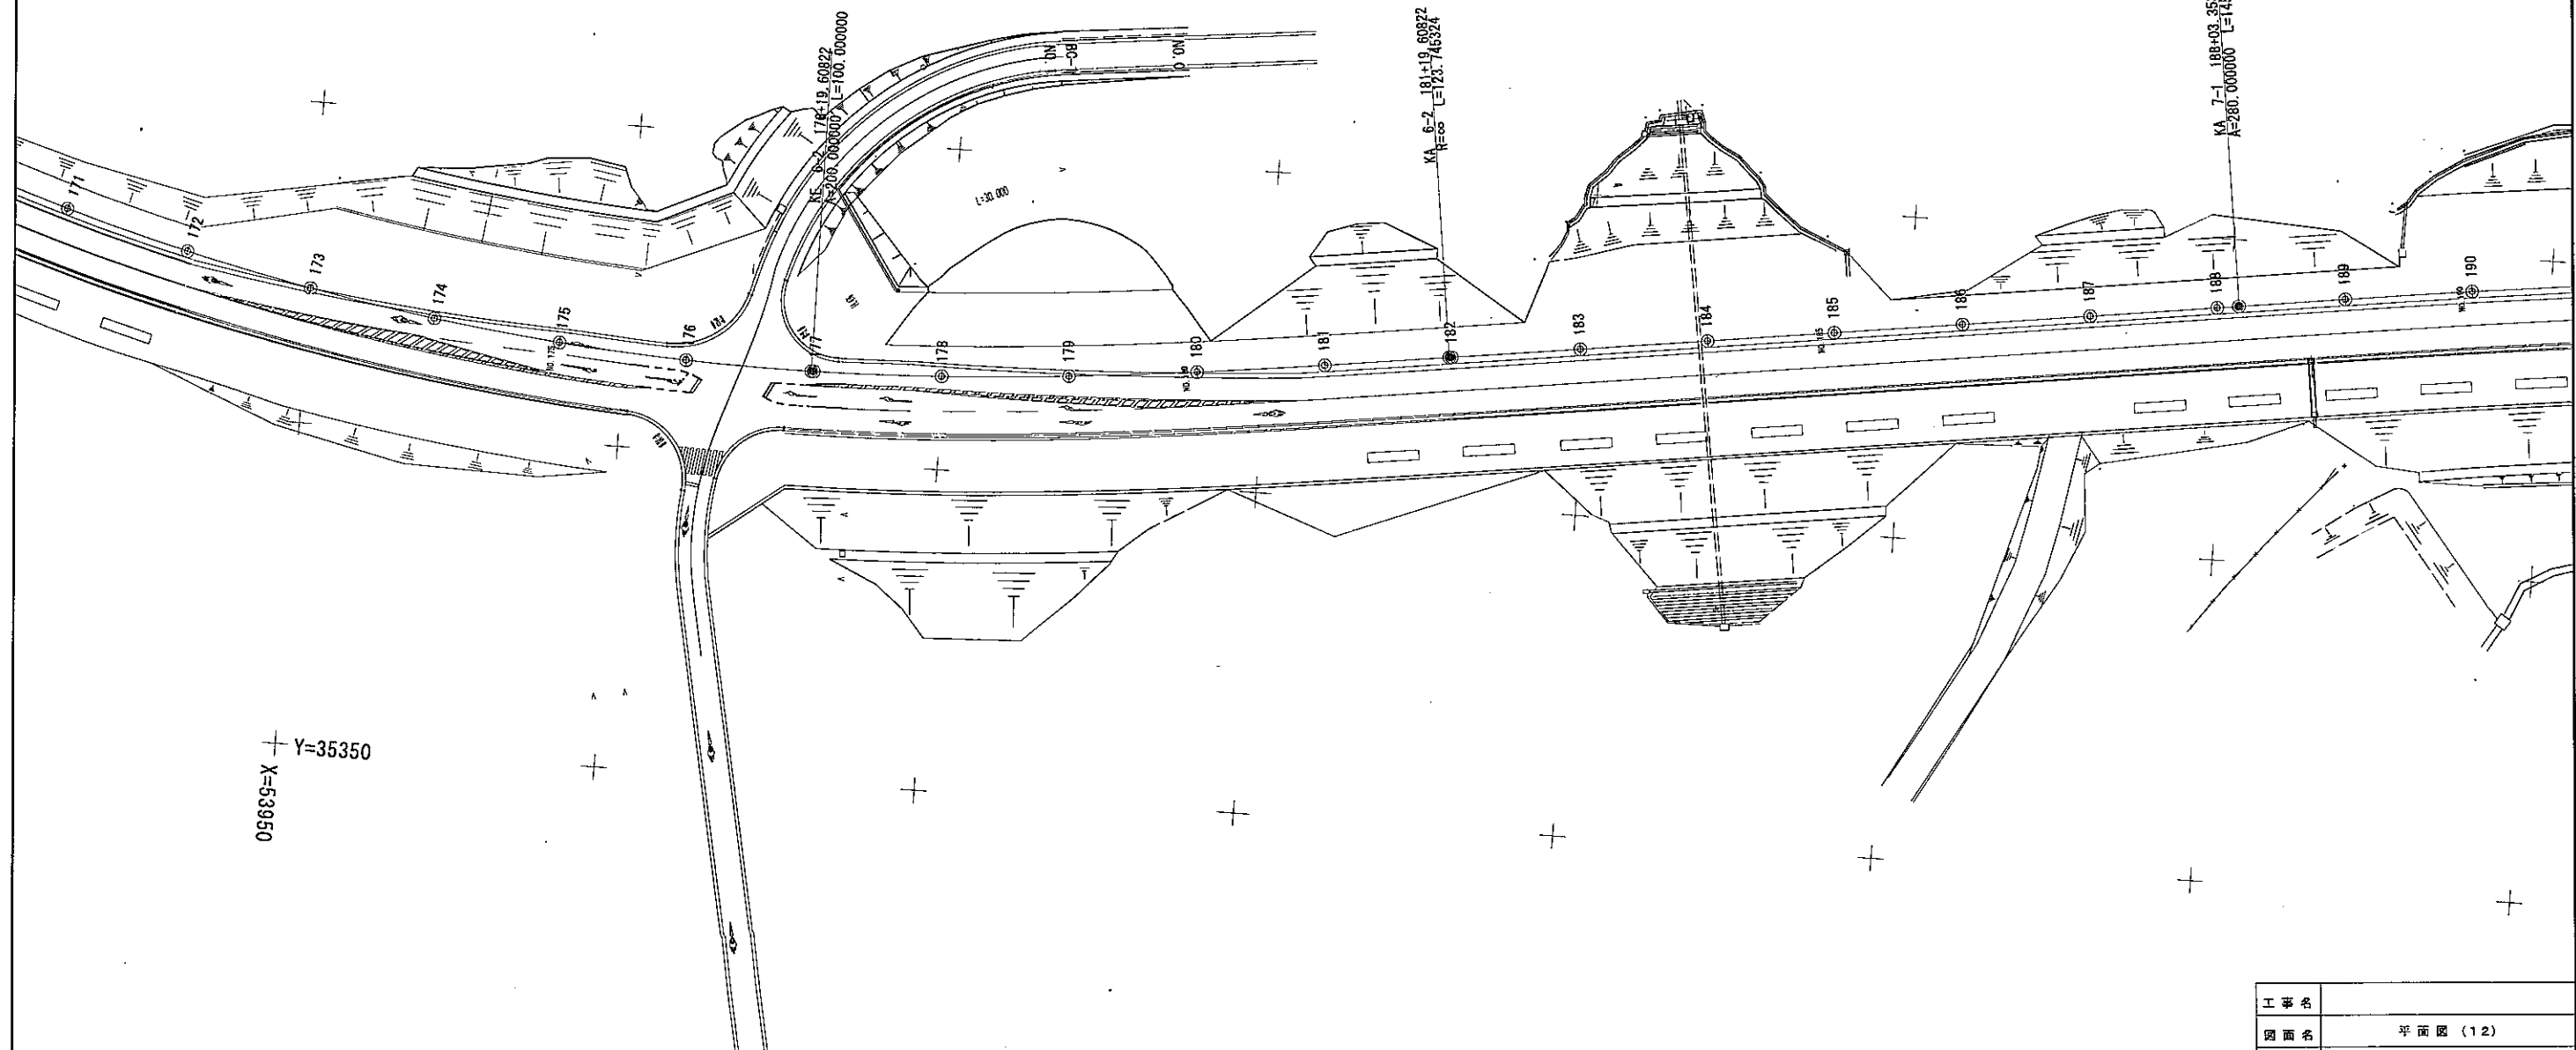

工事名	
図面名	平面图 (12)
作成年月日	
縮尺	S=1:1000 図面番号
会社名	
事務所名	沖縄総合事務局 北部 国道事務所


平面図 (13)
S=1/1000

+Y=35550
X=53650

+Y=35550
X=53350

KA 7-1 188+03.35355
A=280.000000 L=145.165165


KE 7-1 195+08.53873
R=540.000000 L=532.704394

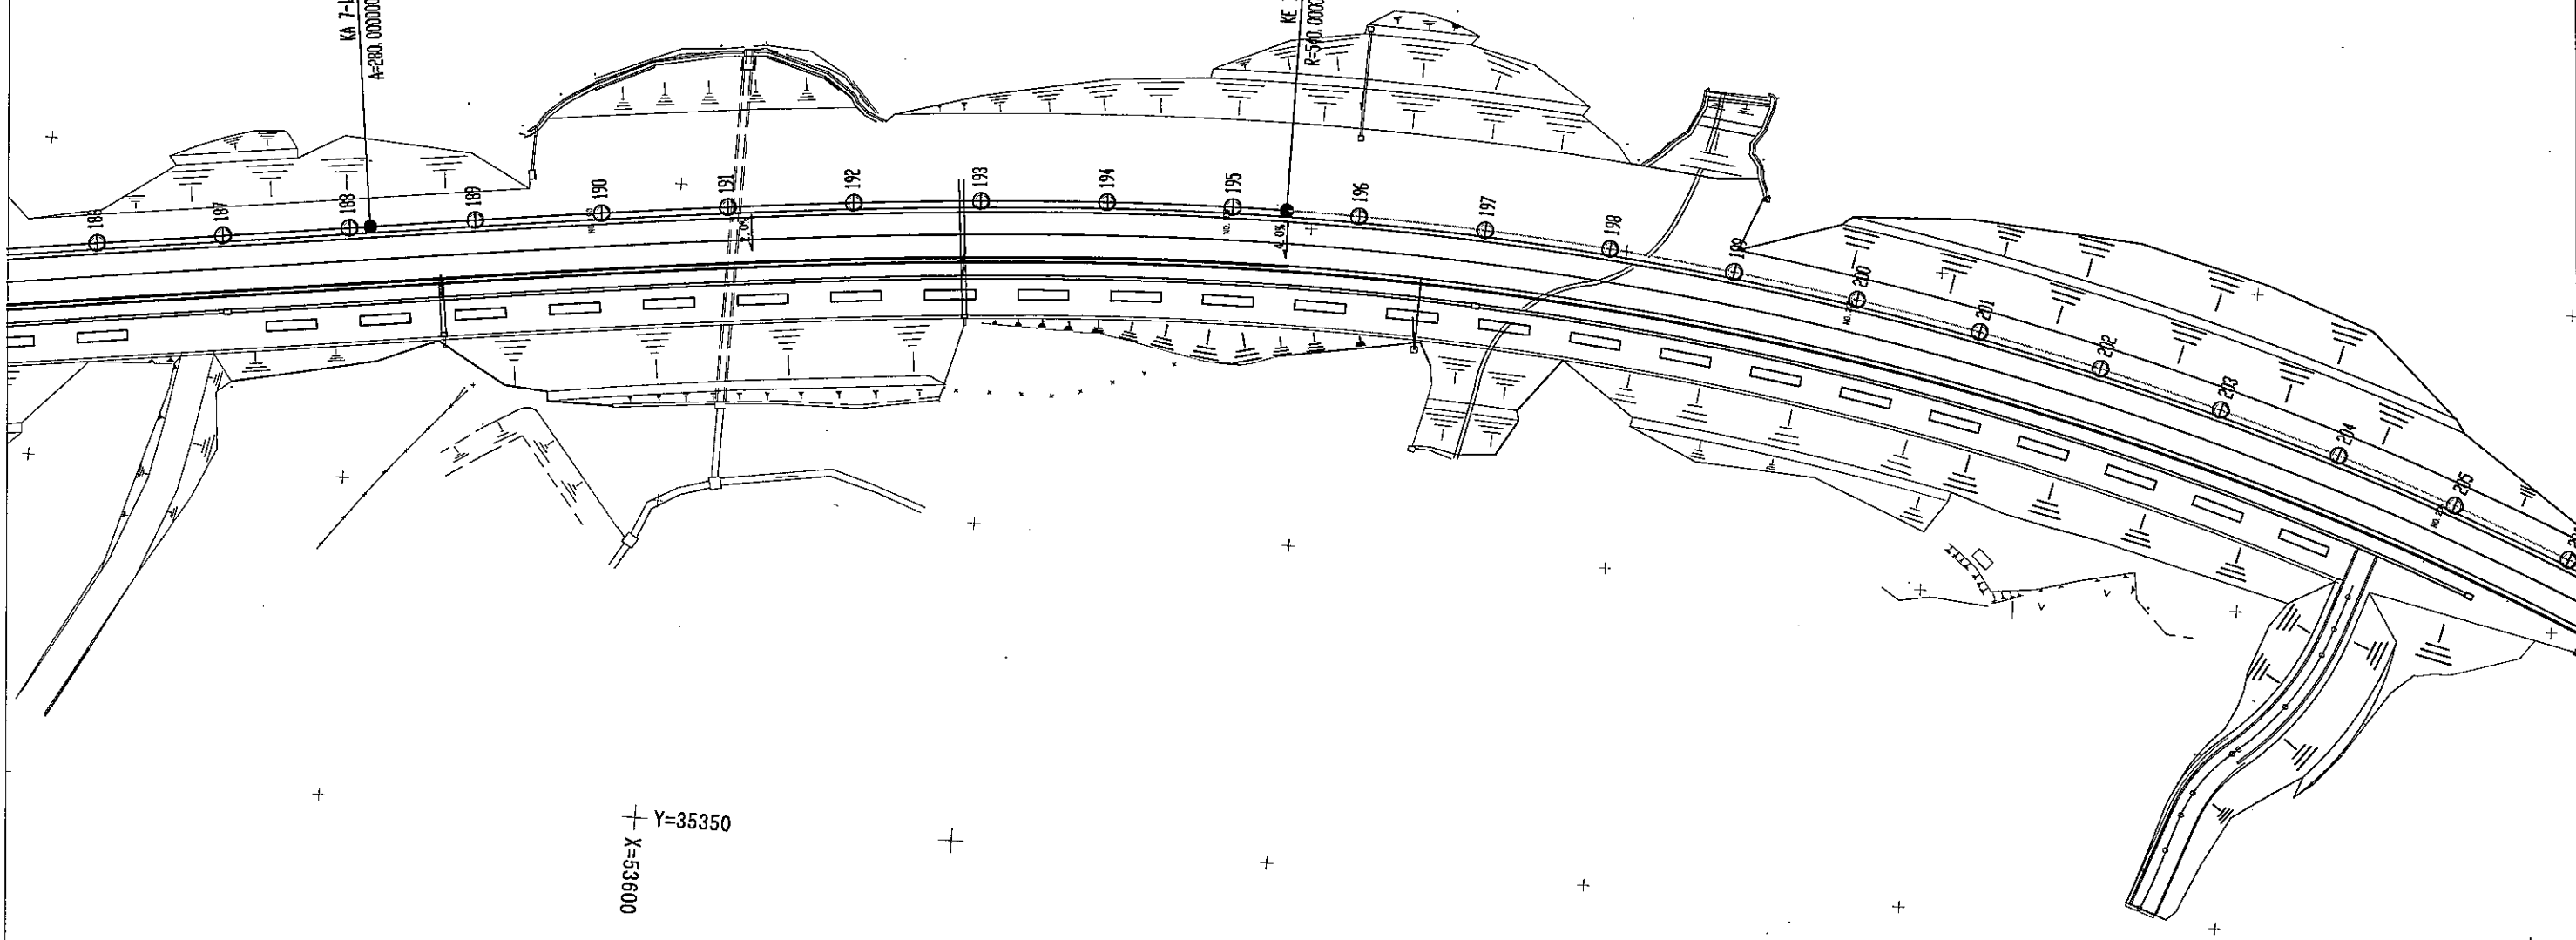

+Y=35350
X=53600


工事名	
図面名	平面図 (13)
作成年月日	
縮尺	S=1:1000 図面番号
会社名	
事務所名	沖縄総合事務局 北部 国道事務所

平面图 (1×4)
S=1/1000

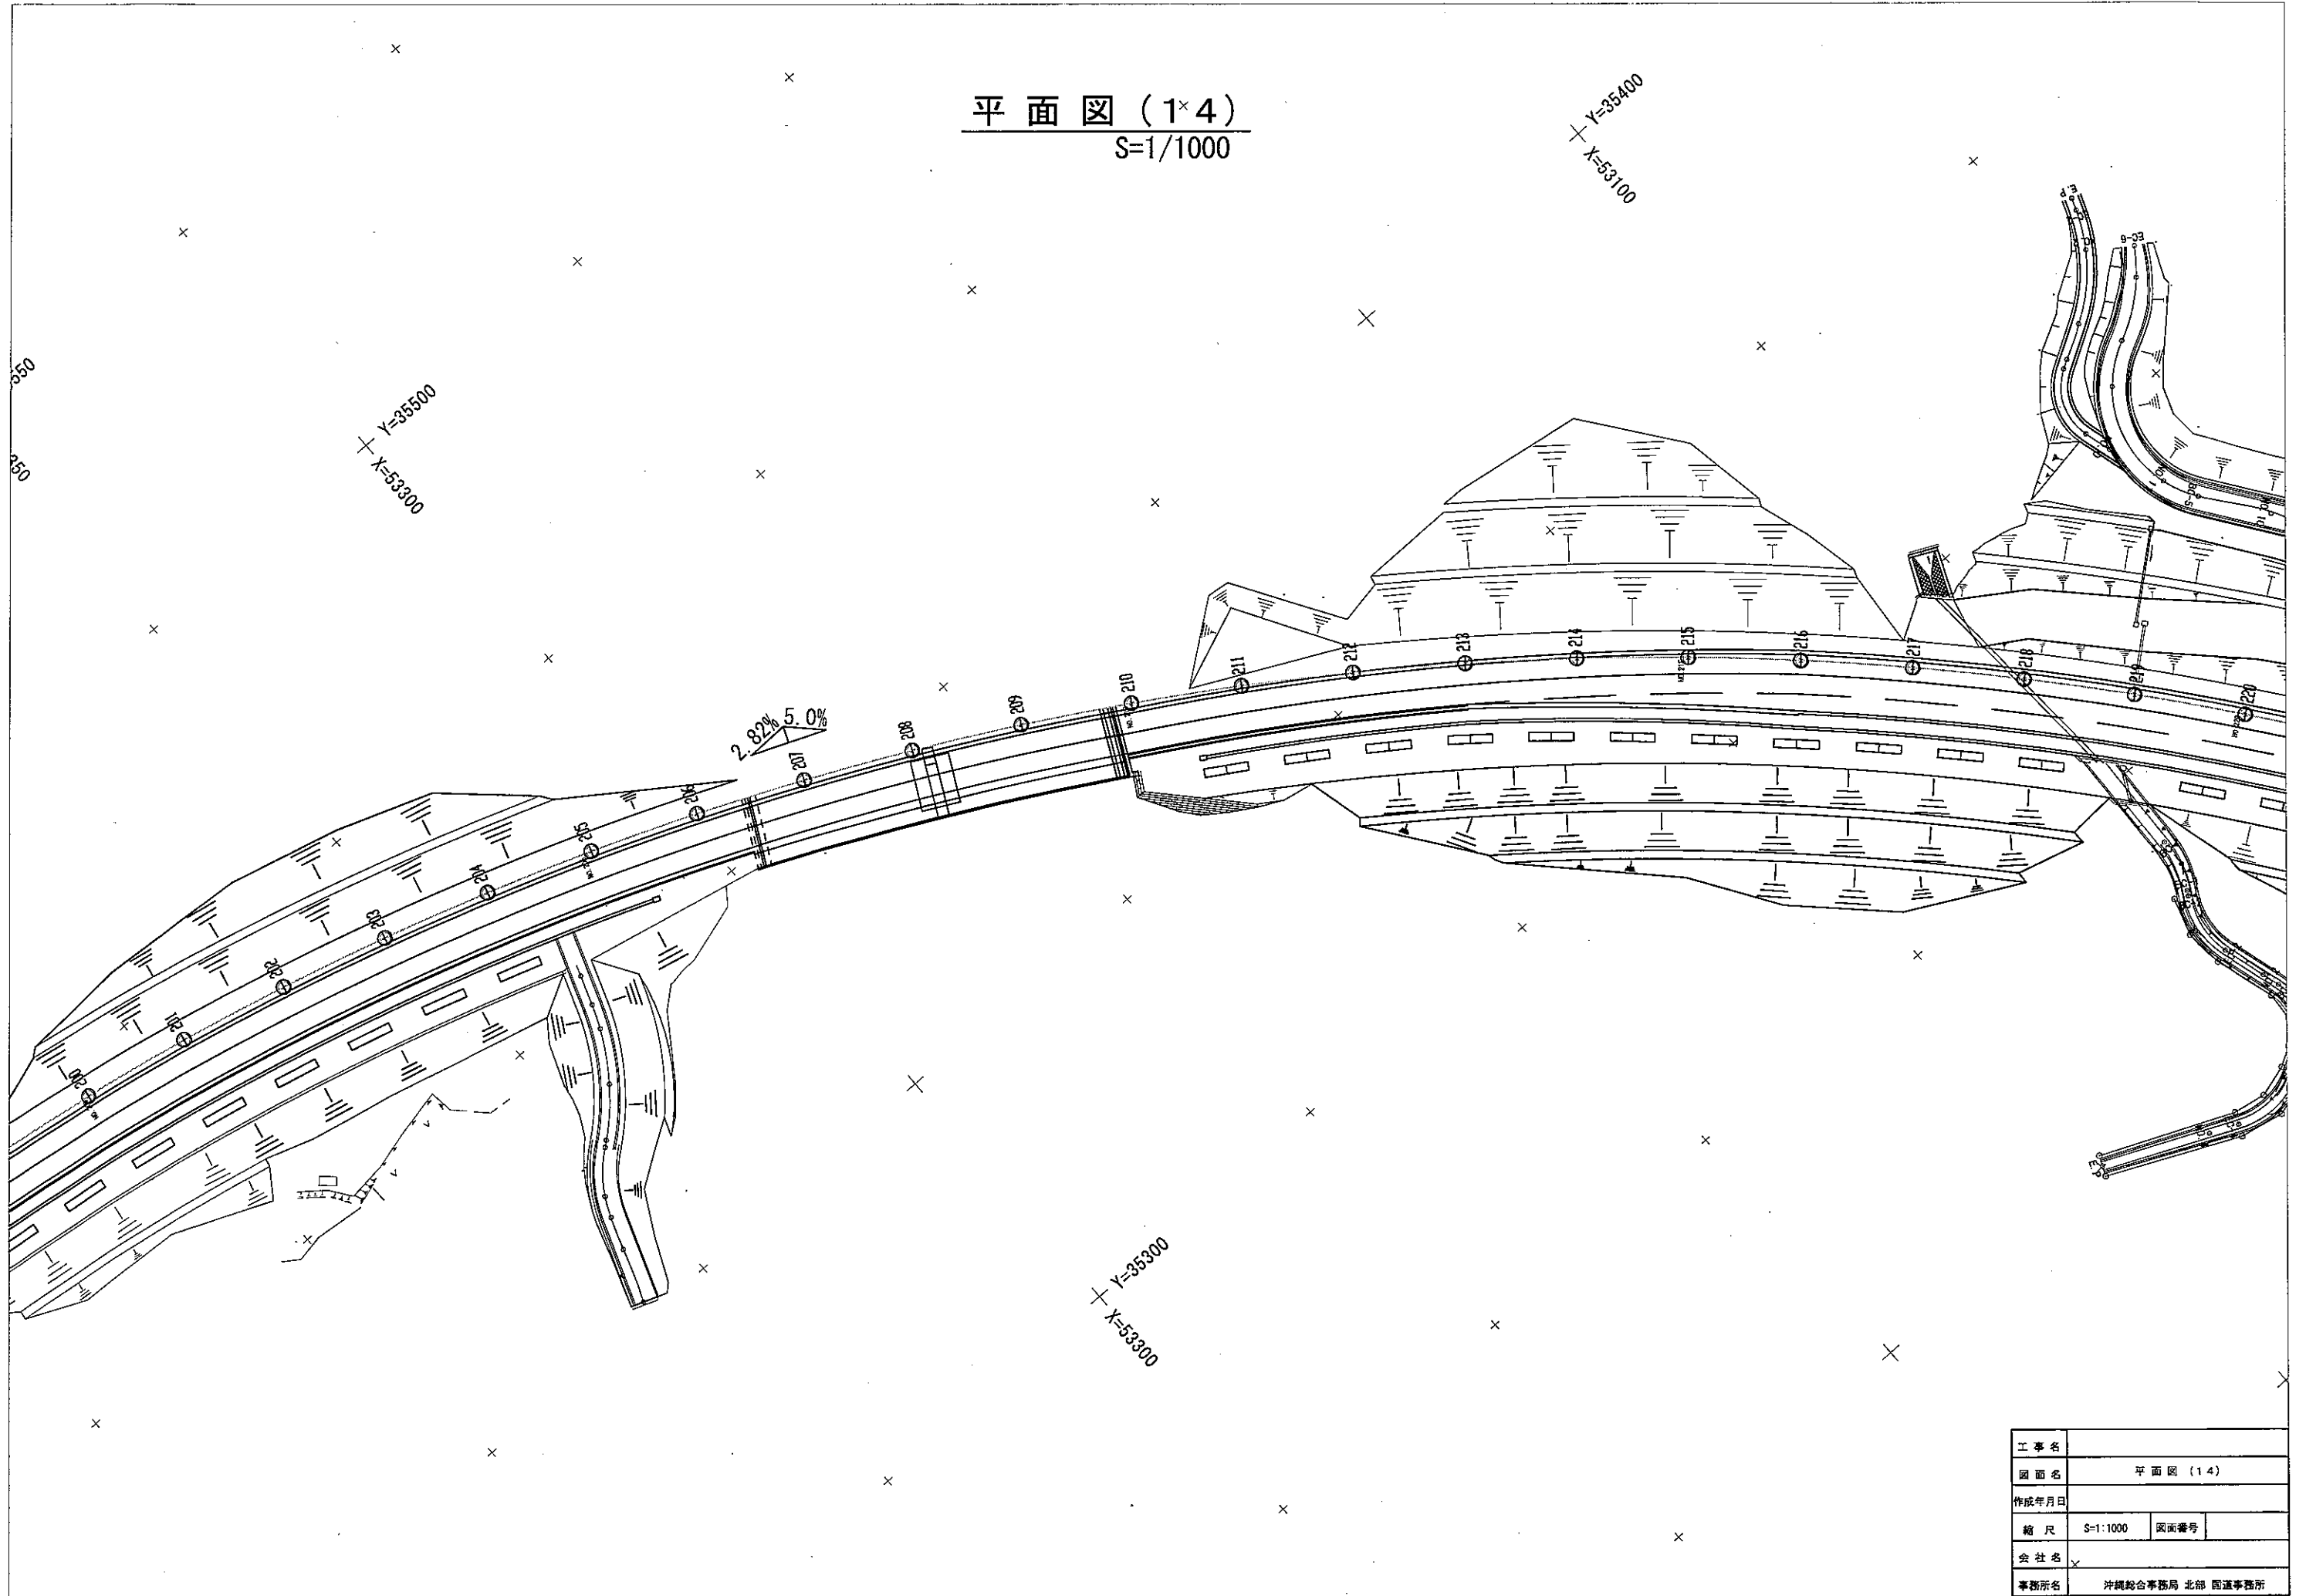

工事名			
図面名	平面图 (14)		
作成年月日			
縮尺	S=1:1000	図面番号	
会社名			
事務所名	沖縄総合事務局 北部 国道事務所		

× 平面図 (15)
S=1/1000

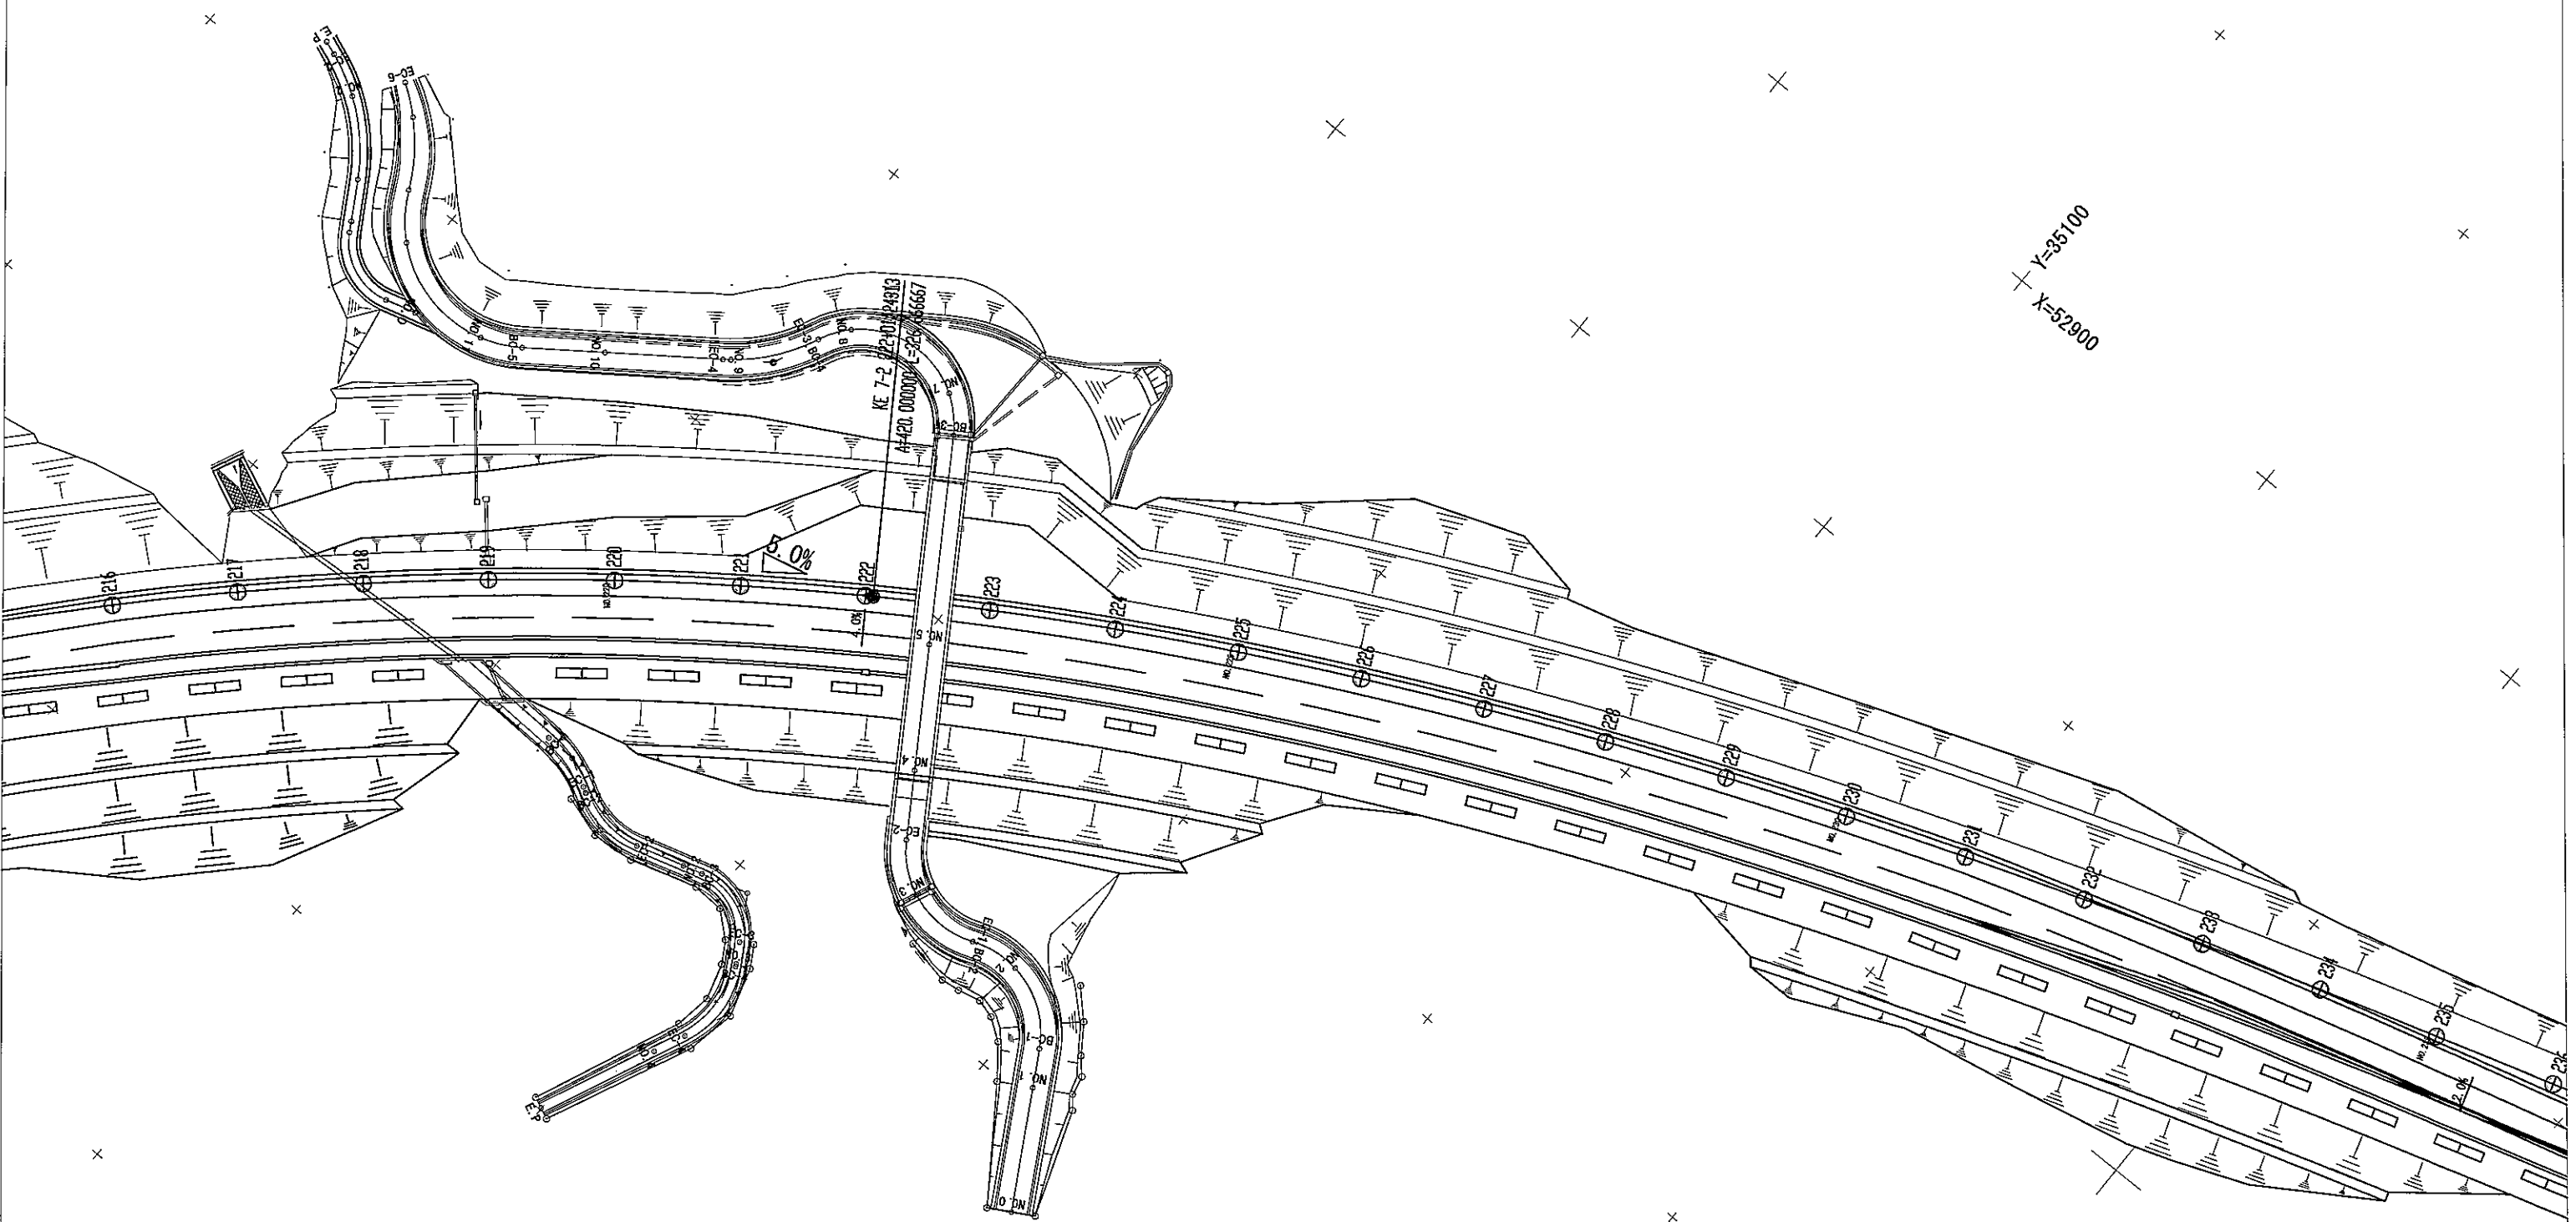

Y=35100
X=52900

Y=35150
X=53150

Y=34950

工事名			
図面名	平面図 (15)		
作成年月日			
縮尺	S=1:1000	図面番号	
会社名			
事務所名	沖縄総合事務局 北部 国道事務所		


平面图 (16)
S=1/1000

Y=34850
X=52800

Y=35100
X=52900

KA 7-2 238+07.90579
R= L=117.87868

KA 8-1 244+05.78825
AF:350.000000 L=153.125000

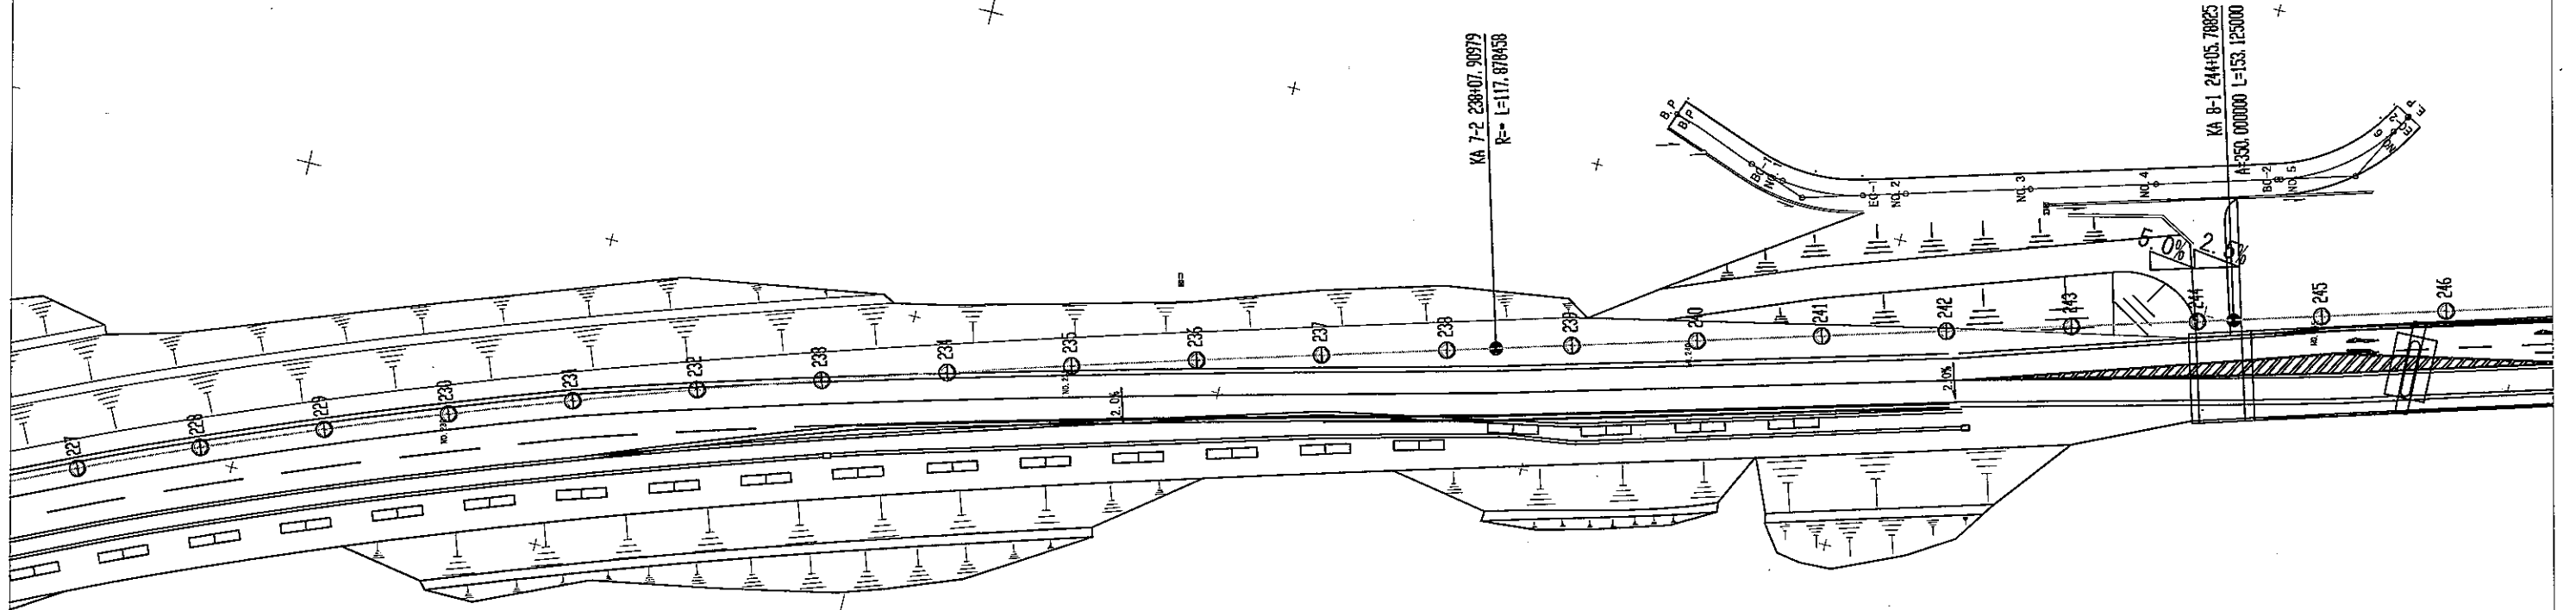

Y=34850
X=53050

工事名			
図面名	平面图 (16)		
作成年月日			
縮尺	S=1:1000	図面番号	
会社名			
事務所名	沖縄総合事務局 北部 国道事務所		

