

# 道路占用許可申請書の作成上の注意点

## ○申請書様式

1 道路占用許可申請書 協議書	2 新規 更新 変更 年月日
3 平成 年月日	
4 住所 氏名 5 担当者 6 印	
TEL	
1 第32条の規定により許可を申請します。 2 第35条	
7 占用の目的	
8 占用の場所 路線名 車道・歩道・その他 場所	
9 占用物件 名称 規模 数量	
10 占用の期間 平成 年月日から 年月日まで 間 占用物件の構造 11	
11 工事の期間 平成 年月日から 年月日まで 間 工事実施の方法 13	
12 道路の復旧方法 添付書類 15	
備考	

### 記載要領

- 「許可申請協議書」、「第32条及び第35条」については、該当するものを○で囲むこと。
- 「新規 更新 変更」については、該当するものを○で囲み、更新・変更の場合には、従前の許可書又は回答書の番号及び年月日を記載すること。
- 申請者が法人である場合には、「住所」の欄には主たる事業所の所在地、「氏名」の欄には名称及び代表者の氏名を記載するとともに、「担当者」の欄に所属・氏名を記載すること。
- 申請者(申請者が法人である場合は代表者。以下同じ。)が氏名の記載を省略を行なう場合又は申請者の本人確認のため道路管理者が別に定める方法による場合においては、押印を省略することができる。
- 「場所」の欄には、地番まで記載すること。占用が2以上の地番にわたる場合には、起点と終点を記載すること。
- 「車道・歩道・その他」については、該当するものを○で囲むこと。
- 変更の許可申請にあっては、関係する欄の下部に変更後のものを記載し、上部に変更前のものを( )書きすること。
- 「添付書類」の欄には、道路占用の場所、物件の構造等を明らかにした図面その他必要な書類を添付した場合に、その書類名を記載すること。

申請書のチェックポイント	
道路法施行規則に規定された申請様式(様式第5)を使用していますか	
①	「許可申請」又は「協議」のどちらかを、「第32条」又は「第35条」のどちらかを、「許可を申請」又は「協議」のどちらかを、それだけで囲んでいますか(国の行う事業以外の占用は「第32条」の「許可申請」となります)
②	「新規」「更新」「変更」のうち、該当するどれか1つを○で囲んでいますか
	「更新」又は「変更」を○で囲んだ場合、当初許可(申請に関する物件についての最初の許可)の許可番号と許可年月日が記載されていますか
③	窓口に対して実際に申請書を提出する日が記載されていますか
④	会社である場合、会社名と代表者名が記載されていますか
⑤	個人である場合はTEL番号、会社・機関である場合は担当課・担当者・TEL番号が記載されていますか
⑥	押印はしてありますか(④の氏名が自署の場合は押印不要です)
⑦	「需要家要望に伴う管路新設のため(●●ビル)」等、具体的に記載されていますか(「占用の目的」欄に書ききれない場合は、「備考」欄に記載してください)
⑧	路線名(一般国道●号)は記載されていますか  占用の場所は、地番まで記載されていますか、また、一定の範囲を占用する場合、その起点と終点が記載されていますか(変更申請の場合は、従前の許可及びその後の変更許可を反映した起点と終点を記載してください)  「車道」「歩道」「その他」のうち該当するもの全てを○で囲んでいますか
⑨	道路法及び道路法施行令に記載されている物件に該当していますか  添付書類の図面等に記載の名称や規模、数量(小数点以下第2位まで)と整合していますか  地下埋設物件や電線類の数量は、垂直投影延長で算出されていますか
⑩	道路法第36条に係るもの(電気、通信、ガス、上下水道施設等)は10年以内、その他のもの(看板、足場など)は5年以内の記載となっていますか
⑪	管種や材質等の具体的名称の記載となっていますか、または構造図を添付し、「添付図面のとおり」との記載となっていますか
⑫	必要以上に長期に工事の期間をとっていますか
⑬	「開削」「推進」「シールド」等掘削の方法や、直営・請負の別、昼夜の別などが記載されていますか
⑭	「原型復旧」との記載となっていますか、または復旧工法図を添付し、「添付図面のとおり」との記載となっていますか(掘削工事ではない場合、その旨の記載がありますか)
⑮	「位置図」「平面図」「断面図」等、具体的な名称が記載されていますか

# 道路占用許可申請書の記載例

## ((1)新規許可申請・看板占用の場合)

新規の場合は記載不要です。

1 道路占用許可申請書	2 新規 更新 変更 年 月 日
3 平成〇〇年××月△△日 〒 ×××-×××	
4 住所 東京都千代田区霞が関×-×	
5 氏名(株)〇〇組 代表取締役 × × × 押印	
TEL 03-×××-××××	
1 第32条 道路法の規定により許可を申請します。 1 協議	
地番まで記載してください。	
7 占用の目的 工事規制看板を設置するため	
8 占用の場所 路線名 一般国道〇〇号	車道 歩道 その他
場所 東京都千代田区〇〇-123-567	
9 占用物件	名 称 規 模 数 量
工事規制看板 高さ1.2m×出幅0.9m 3枚	
10 占用の期間	平成〇〇年△△月××日から ×日間 占用物件の構造
	平成〇〇年△△月○×日まで 11 鉄骨造、強化プラスチック製
12 工事の期間	平成〇〇年△△月××日から ×日間 工事実施の方法
	平成〇〇年△△月○×日まで 13 道路掘削なし、請負夜間工事
14 道路の復旧方法	原型復旧(道路掘削) 添付書類 15 位置図、平面図、交通規制図
備考	

### 記載要領

- 「許可申請書」については、該当するものを〇で囲むこと。
- 「新規申請の番号及び氏名」の欄には主たる事務所の所在地、「氏名」の欄には名称及び代の欄に所属・氏名を記載すること。
- 申請者が表す氏名(以下同じ。)が氏名の記載を自署で行う場合又は申請者の本人確認のため道路管理者が別に定める方法による場合においては、押印を省略することができる。
- 「場所」の欄には、地番まで記載すること。占用が2以上の地番にわたる場合には、起点と終点を記載すること。「車道・歩道・その他」については、該当するものを〇で囲むこと。
- 変更の許可申請にあっては、関係する欄の下部に変更後のものを記載し、上部に変更前のものを()書きすること。
- 添付書類の欄には、道路占用の場所、物件の構造等を明らかにした図面その他必要な書類を添付した場合に、その書類名を記載すること。

# 道路占用許可申請書の記載例

## ((2)更新許可申請・通信線占用の場合)

更新又は変更の場合は、当初許可の番号、許可年月日を記載してください。


1 道路占用許可申請書	2 新規 更新 変更 〇〇第××号 ××年××月××日
3 平成〇〇年××月△△日 〒 ×××-×××	
4 住所 東京都千代田区霞が関〇一〇	
5 氏名 ○〇通信(株) 代表取締役 × × × 押印	
TEL 03-×××-××××	
1 第32条 道路法の規定により許可を申請します。 1 協議	
一定範囲に設置する場合、起点・終点をそれぞれ地番まで記載してください。	
7 占用の目的 認定電気通信事業の施設設置のため	
8 占用の場所 路線名 一般国道〇〇号	車道 歩道 その他
場所 東京都千代田区〇〇-123-567 から 千代田区××-987-654	
9 占用物件	名 称 規 模 数 量
共架通信線 ケーブル外径37mm ケーブル質量1.63kg/m 126.20m	
10 占用の期間	平成〇〇年△△月××日から ×年×月間 占用物件の構造
	平成××年〇〇月××日まで 11 メタリックケーブル
12 工事の期間	平成〇〇年△△月××日から ×日間 工事実施の方法
	平成〇〇年〇〇月〇〇日まで 13 道路掘削なし請負屋間工事
14 道路の復旧方法	道路掘削なし 添付書類 15 位置図、平面図、断面図、交通規制図
備考	

### 記載要領

- 「許可申請書」については、該当するものを〇で囲むこと。
- 「新規申請の番号及び氏名」の欄には主たる事務所の所在地、「氏名」の欄には名称及び代の欄に所属・氏名を記載すること。
- 申請者が表す氏名(以下同じ。)が氏名の記載を自署で行う場合又は申請者の本人確認のため道路管理者が別に定める方法による場合においては、押印を省略することができる。
- 「場所」の欄には、地番まで記載すること。占用が2以上の地番にわたる場合には、起点と終点を記載すること。「車道・歩道・その他」については、該当するものを〇で囲むこと。
- 変更の許可申請にあっては、関係する欄の下部に変更後のものを記載し、上部に変更前のものを()書きすること。
- 添付書類の欄には、道路占用の場所、物件の構造等を明らかにした図面その他必要な書類を添付した場合に、その書類名を記載すること。


# 道路占用許可申請書に係る添付書類作成例

## (1) 位置図

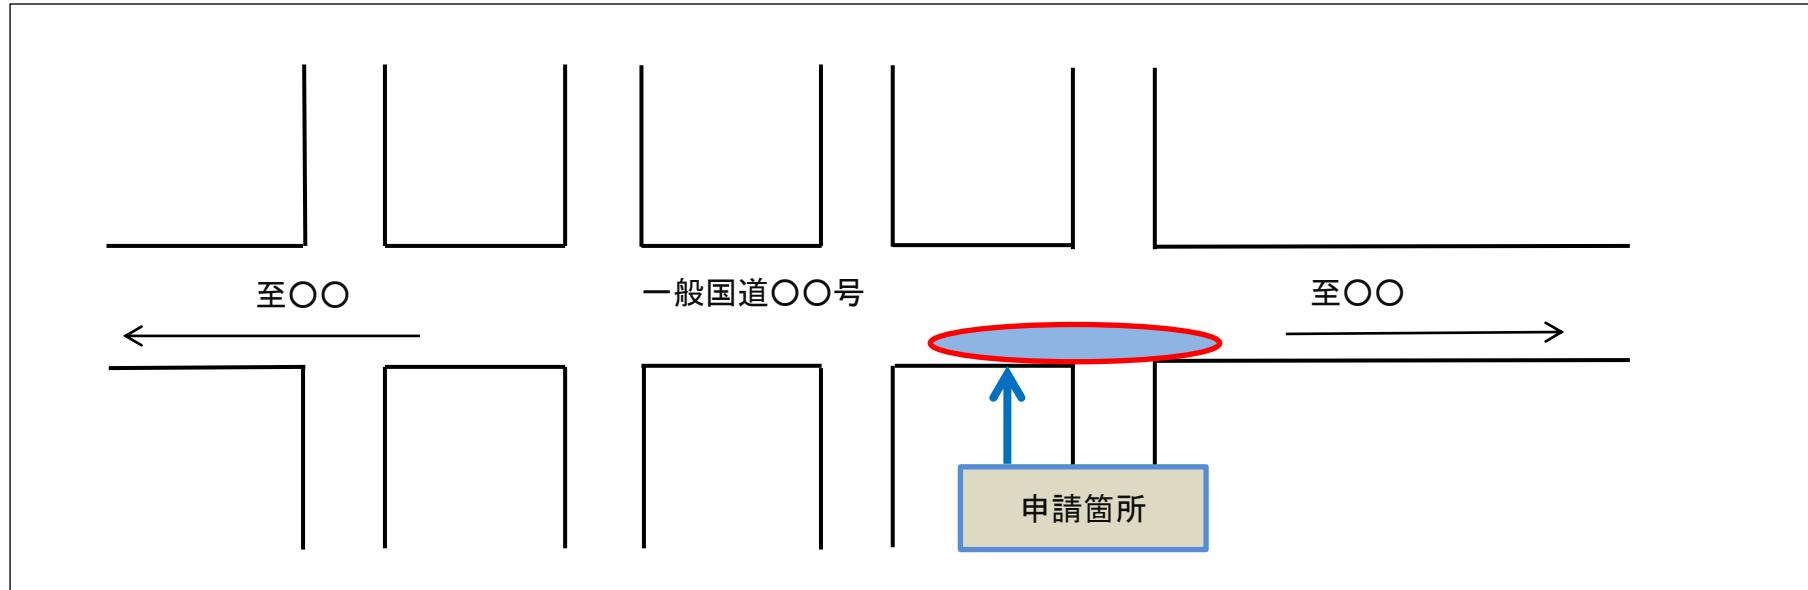


位置図は、国土地理院の数値地図ほか、  
市販の地図、インターネット上の地図等を基に作成し、  
申請箇所がどの位置にあるかを示してください。

(2) 平面図（上水管路の例）

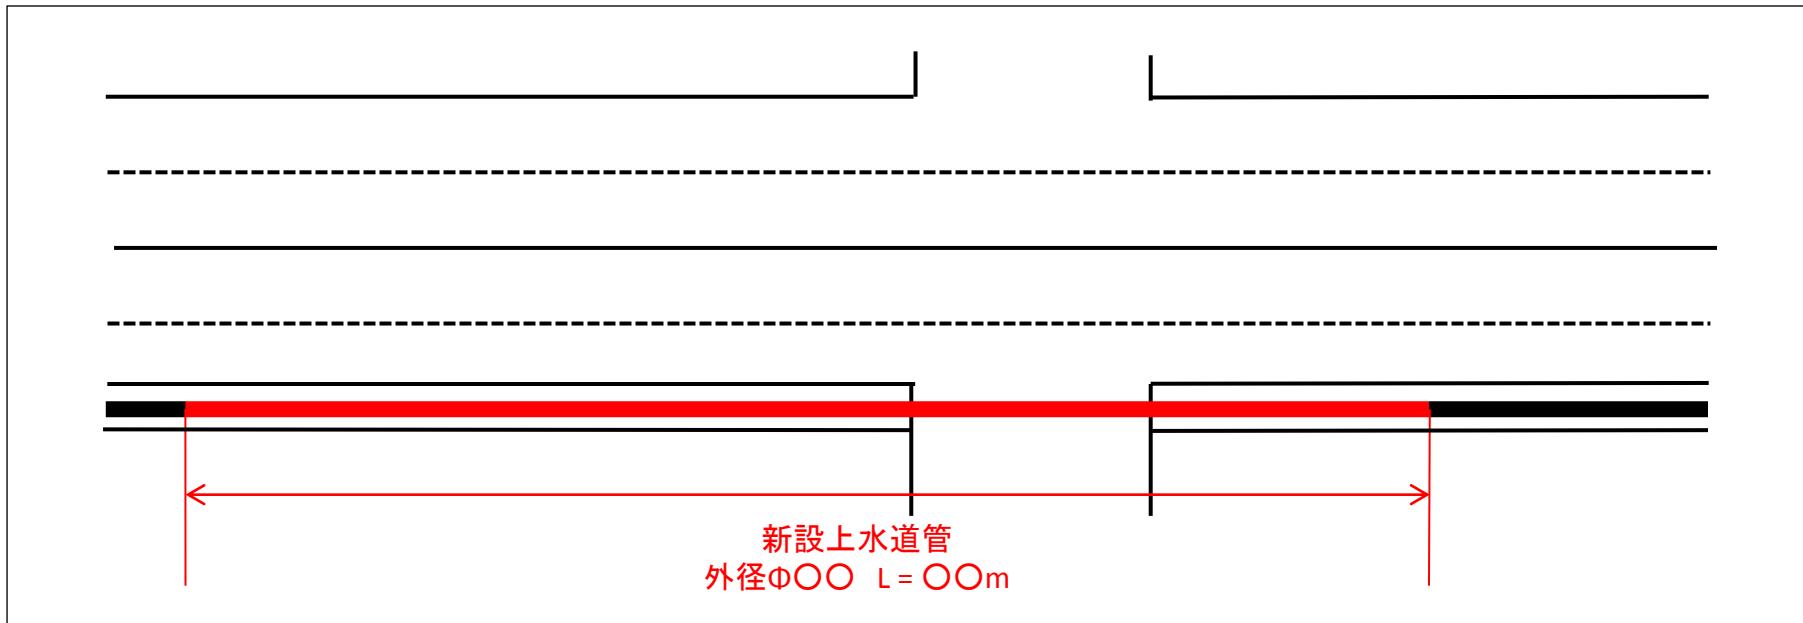

占用物件が道路地下埋設物の場合は、  
縮尺1/500～1/1000の図面を作成してください。  
その他の占用物件の場合は、略図で構いません。

### (3) 断面図

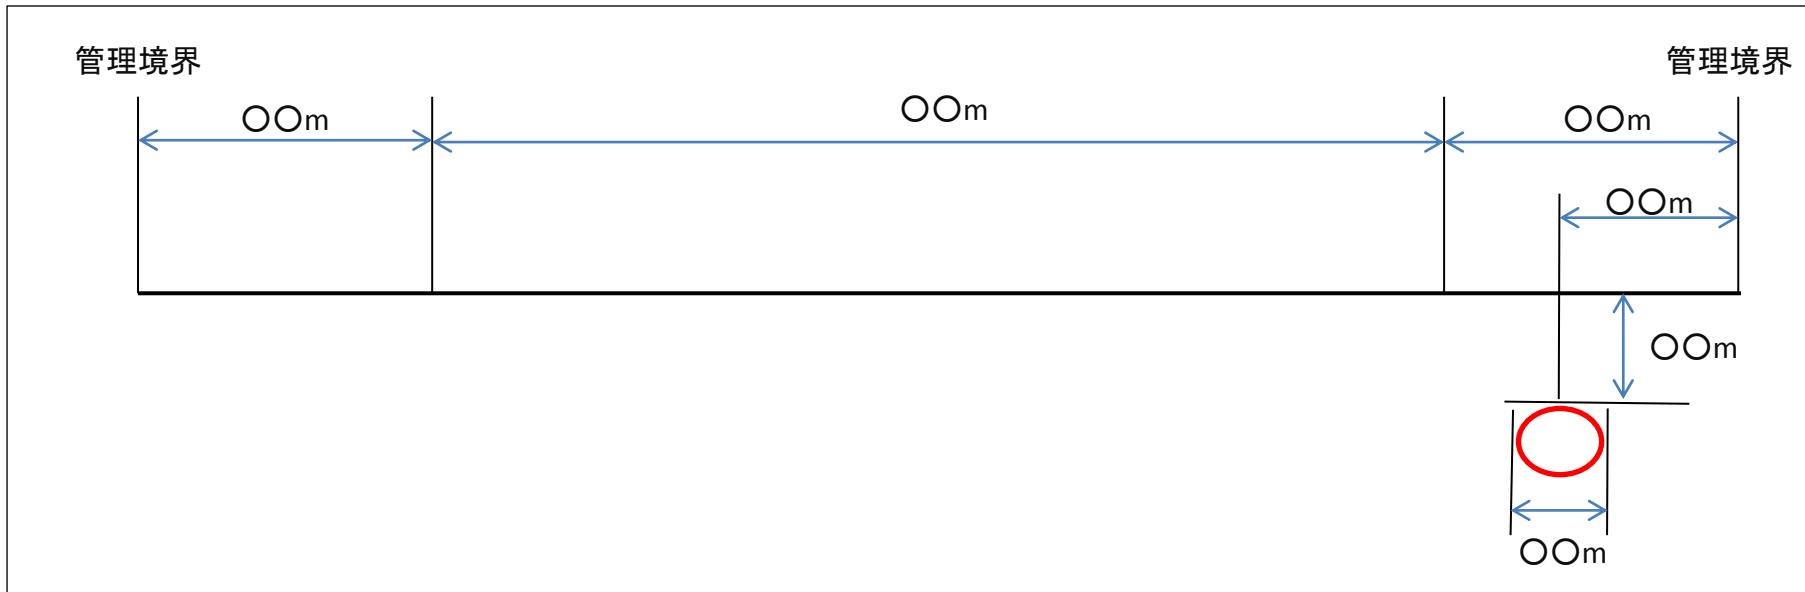

占用物件が道路地下埋設物、電柱・電話柱の場合は、必ず作成してください。

占用物件が電線の添架の場合は、平面図に路面高を記入した図でも構いません。