

一般国道58号バスレーンカラー舗装のお知らせ

日頃より道路行政にご協力、ご理解いただきありがとうございます。

一般国道58号(城間地区)において、バスレーン(緑)のカラー舗装を施工します。

工事に際しては、安全第一で進めて行きたいと考えております。ご協力のほどよろしく申し上げます。

工事区間 : 国道58号 城間交差点～屋富祖交差点間の約350m

工事期間 : 平成31年3月1日～平成31年3月29日の内

交通規制実施を3月11日～3月20日にて行う予定です。

車線規制 夜間 22:00～6:00

工事内容 : 車道バスレーン(第一通行車線)のカラー舗装工事

発注者 : 沖縄総合事務局 南部国道事務所

那覇空港自動車道出張所

電話 098-943-6205



薄く視認性が悪くなったバスレーンを更新します。

工事名 : 平成30年度伊佐地区電線共同溝及び歩道整備等(その1)工事

施工業者 : 鹿島道路(株)沖縄営業所

現場代理人 : 小島 朗

監理技術者 : 金元 英雄


住所 : 宜野湾市大山4丁目3-5-302号室

電話・FAX 098 - 988 - 9372

3月11日より、夜間で施工を予定しています。よろしく申し上げます。




①交通規制図（第一走行車線を規制）

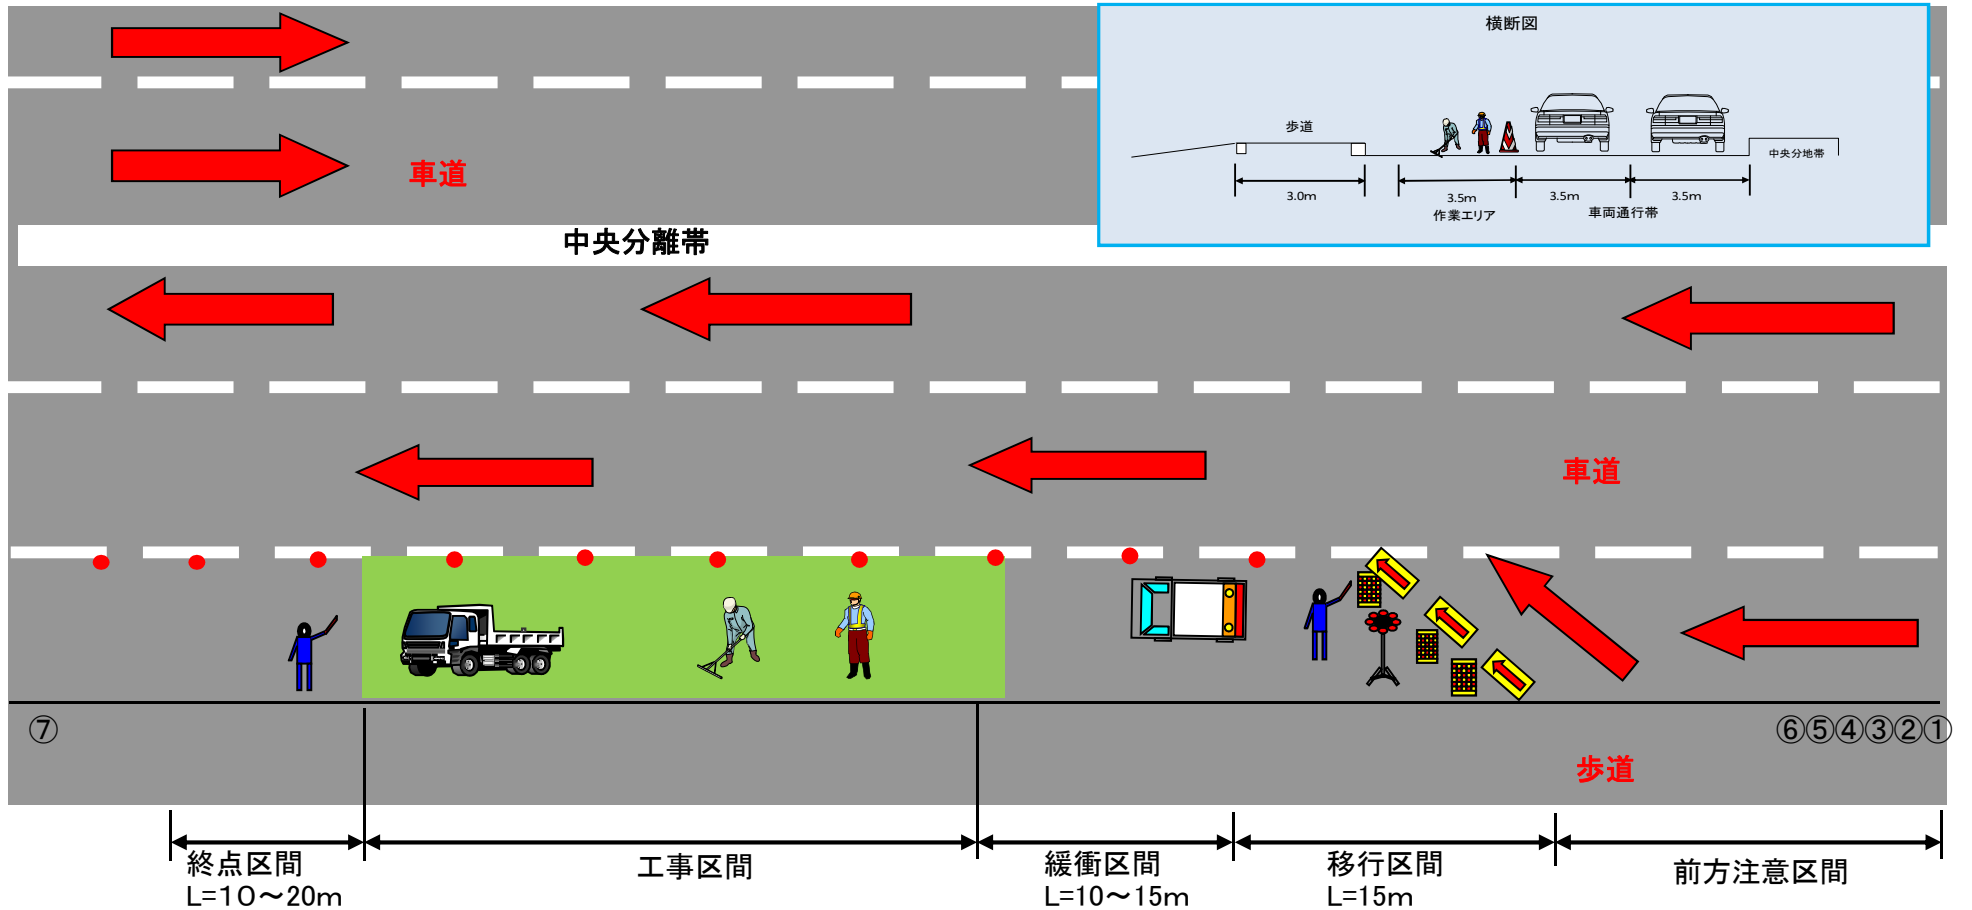

①	②	③	④	⑤	⑥	⑦							
500m先 工事中	車線減少	300m先 工事中	200m先 車線減少	100m先 工事中	工事区間 始まり	工事区間 終わり		クッションドラム	規制車	カラーコーン	矢印板	交通誘導員	回転灯

②交通規制図（第一走、第二走行車線を規制）

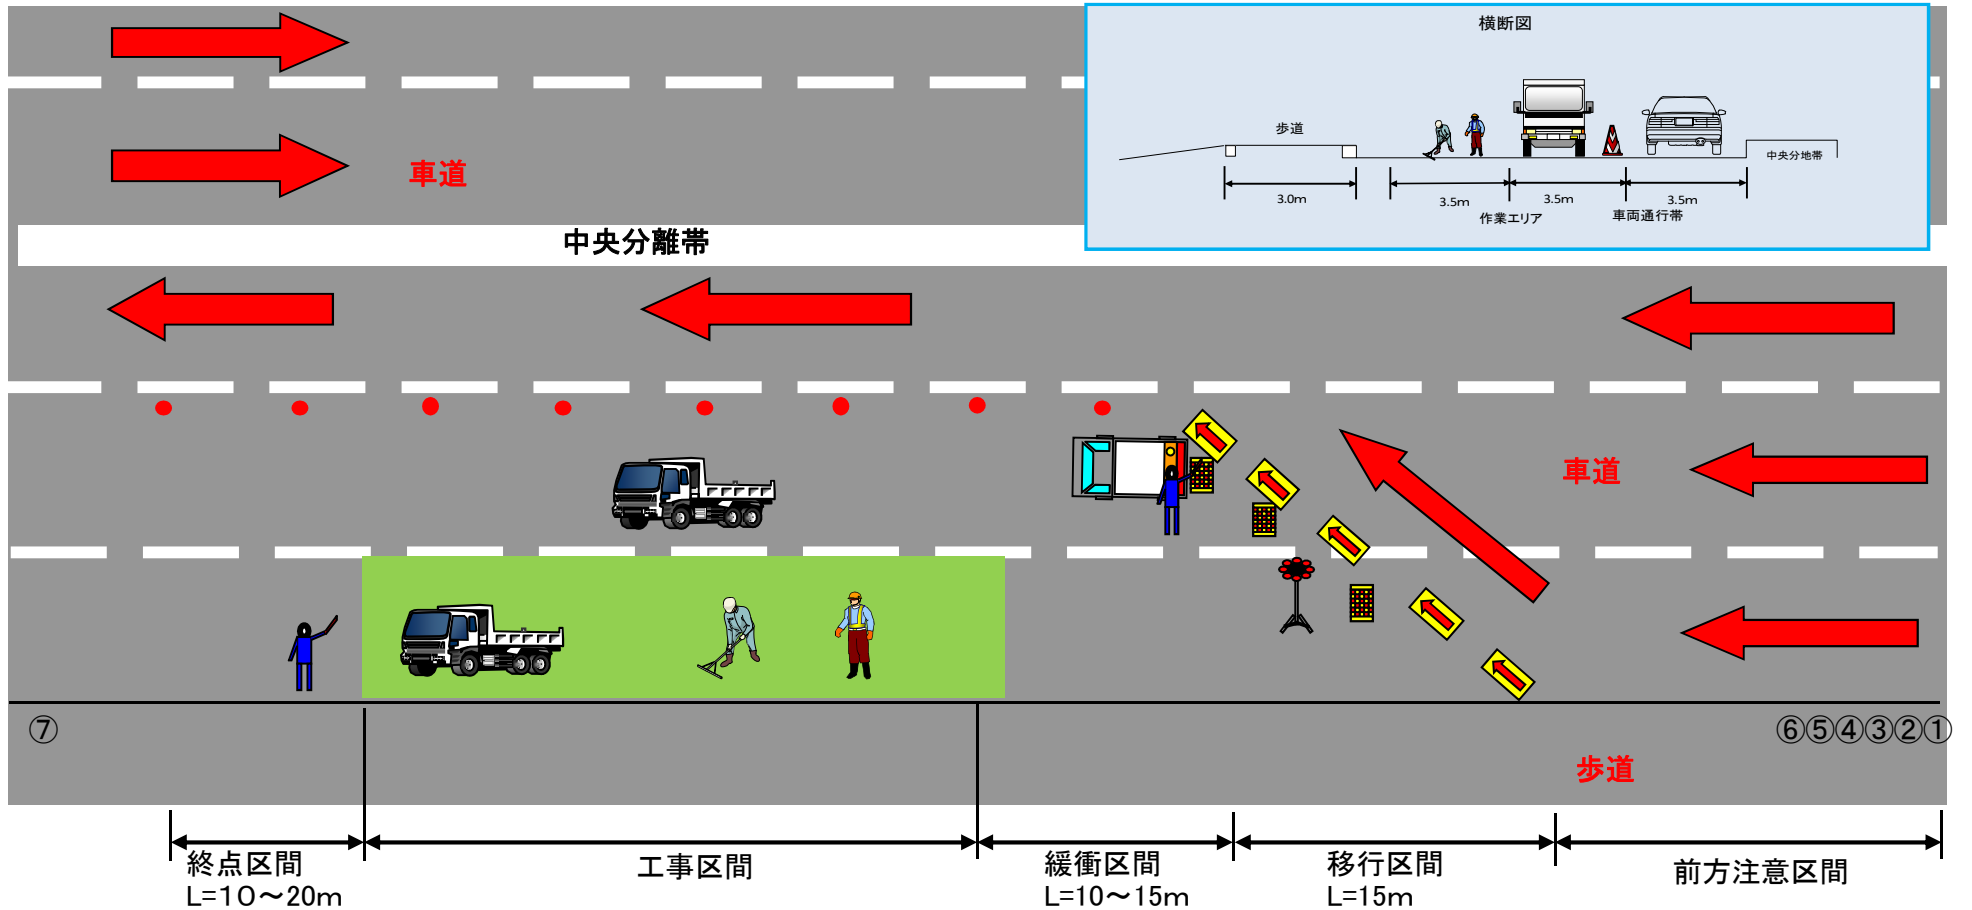

①	②	③	④	⑤	⑥	⑦							
500m先 工事中	車線減少	300m先 工事中	200m先 車線減少	100m先 工事中	工事区間 始まり	工事区間 終わり		クッションドラム	規制車	カラーコーン	矢印板	交通誘導員	回転灯