



国道331号(上り)道路案内標識現況位置図(1/8)

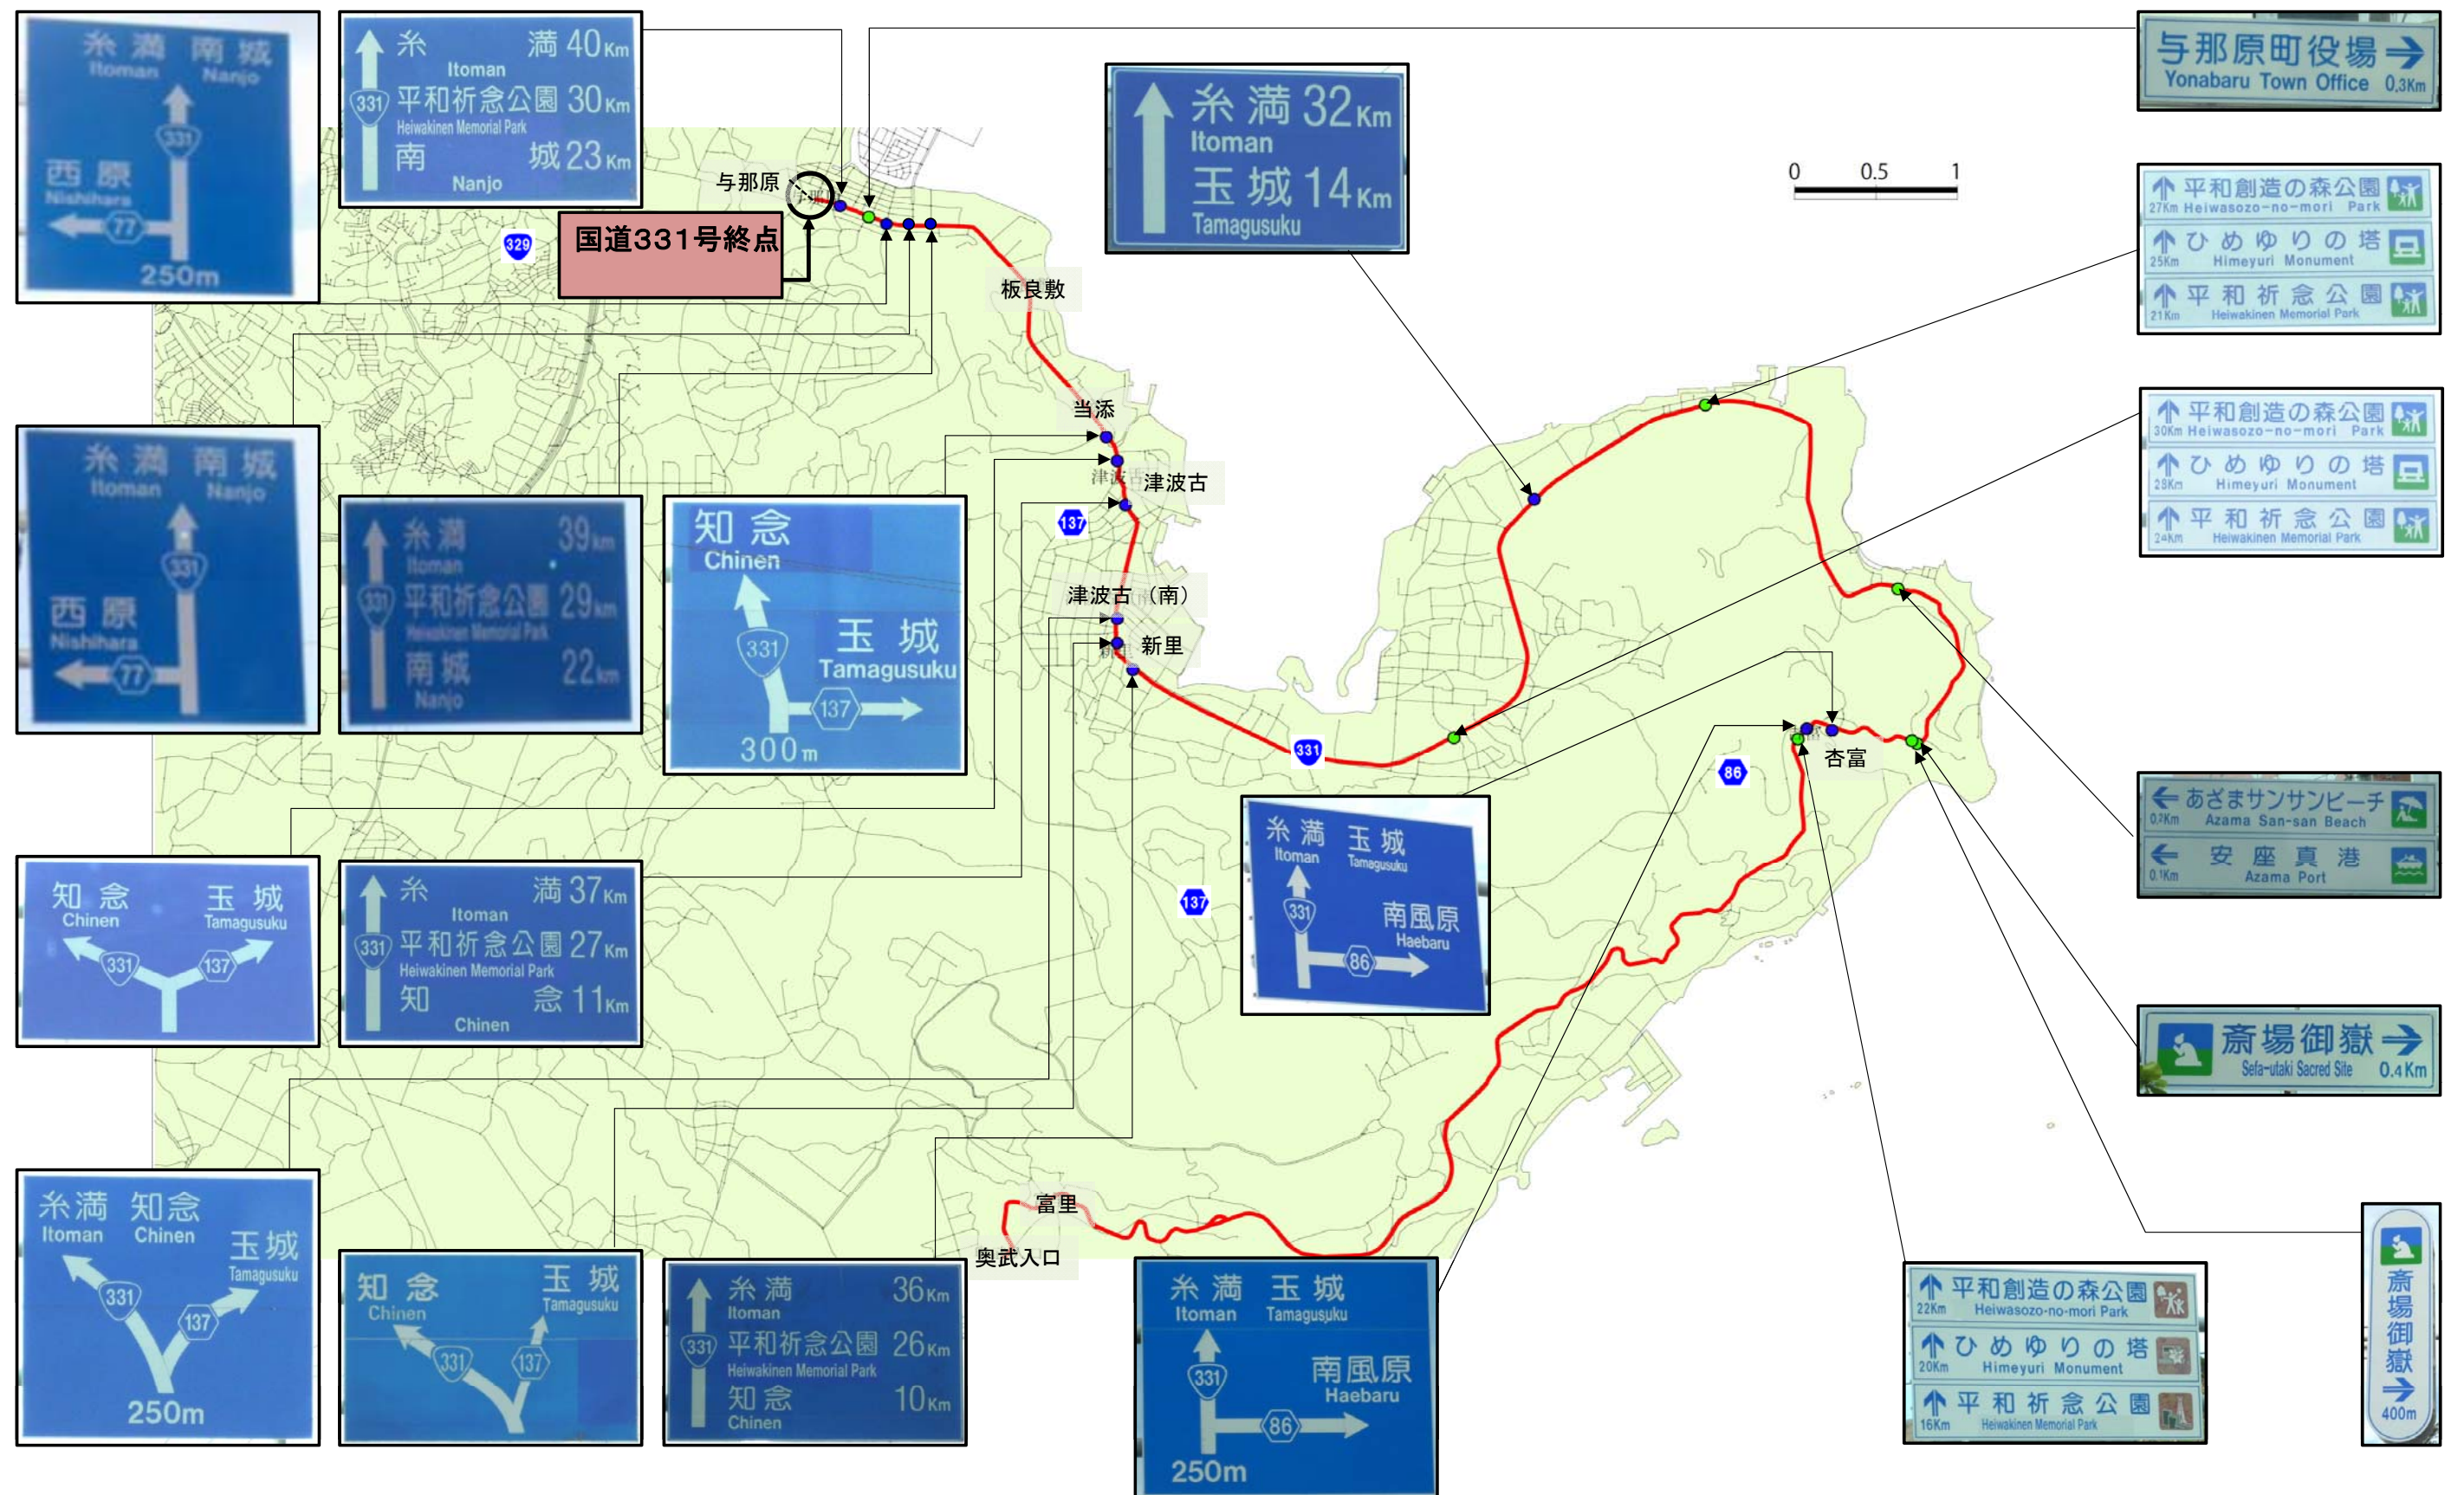

国道331号(上り)道路案内標識現況位置図(2/8)

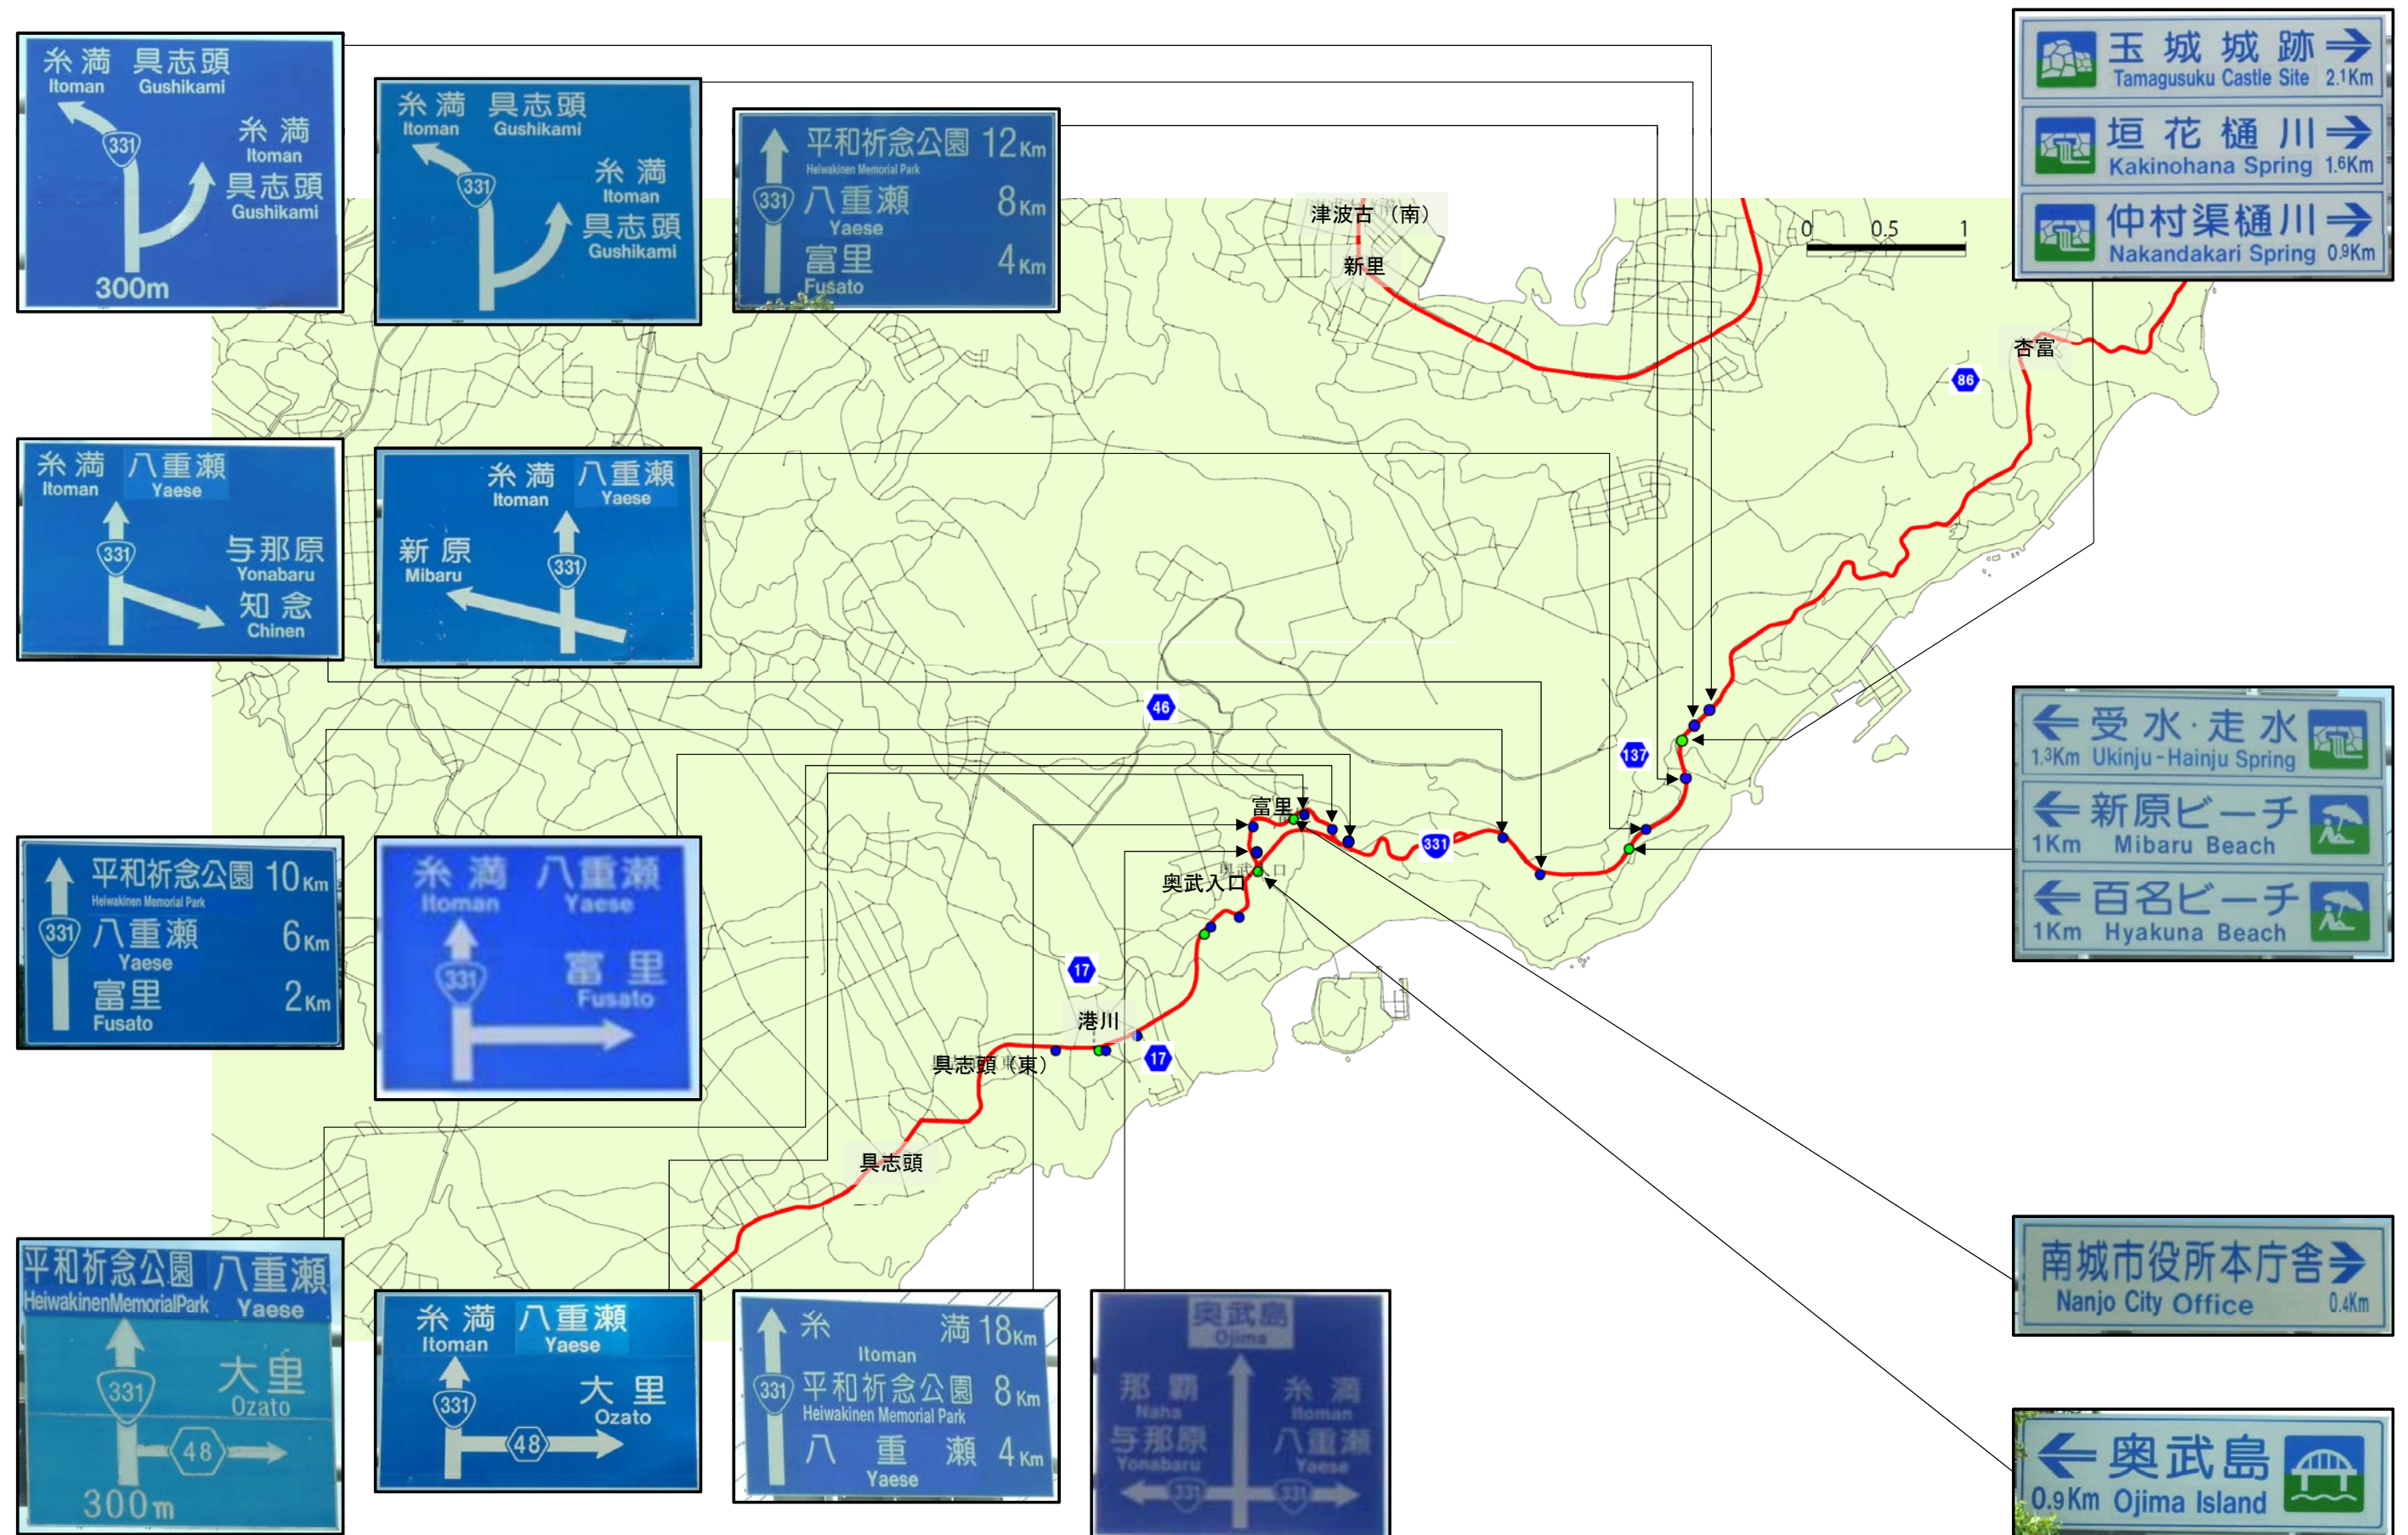

国道331号(上り)道路案内標識現況位置図(3/8)

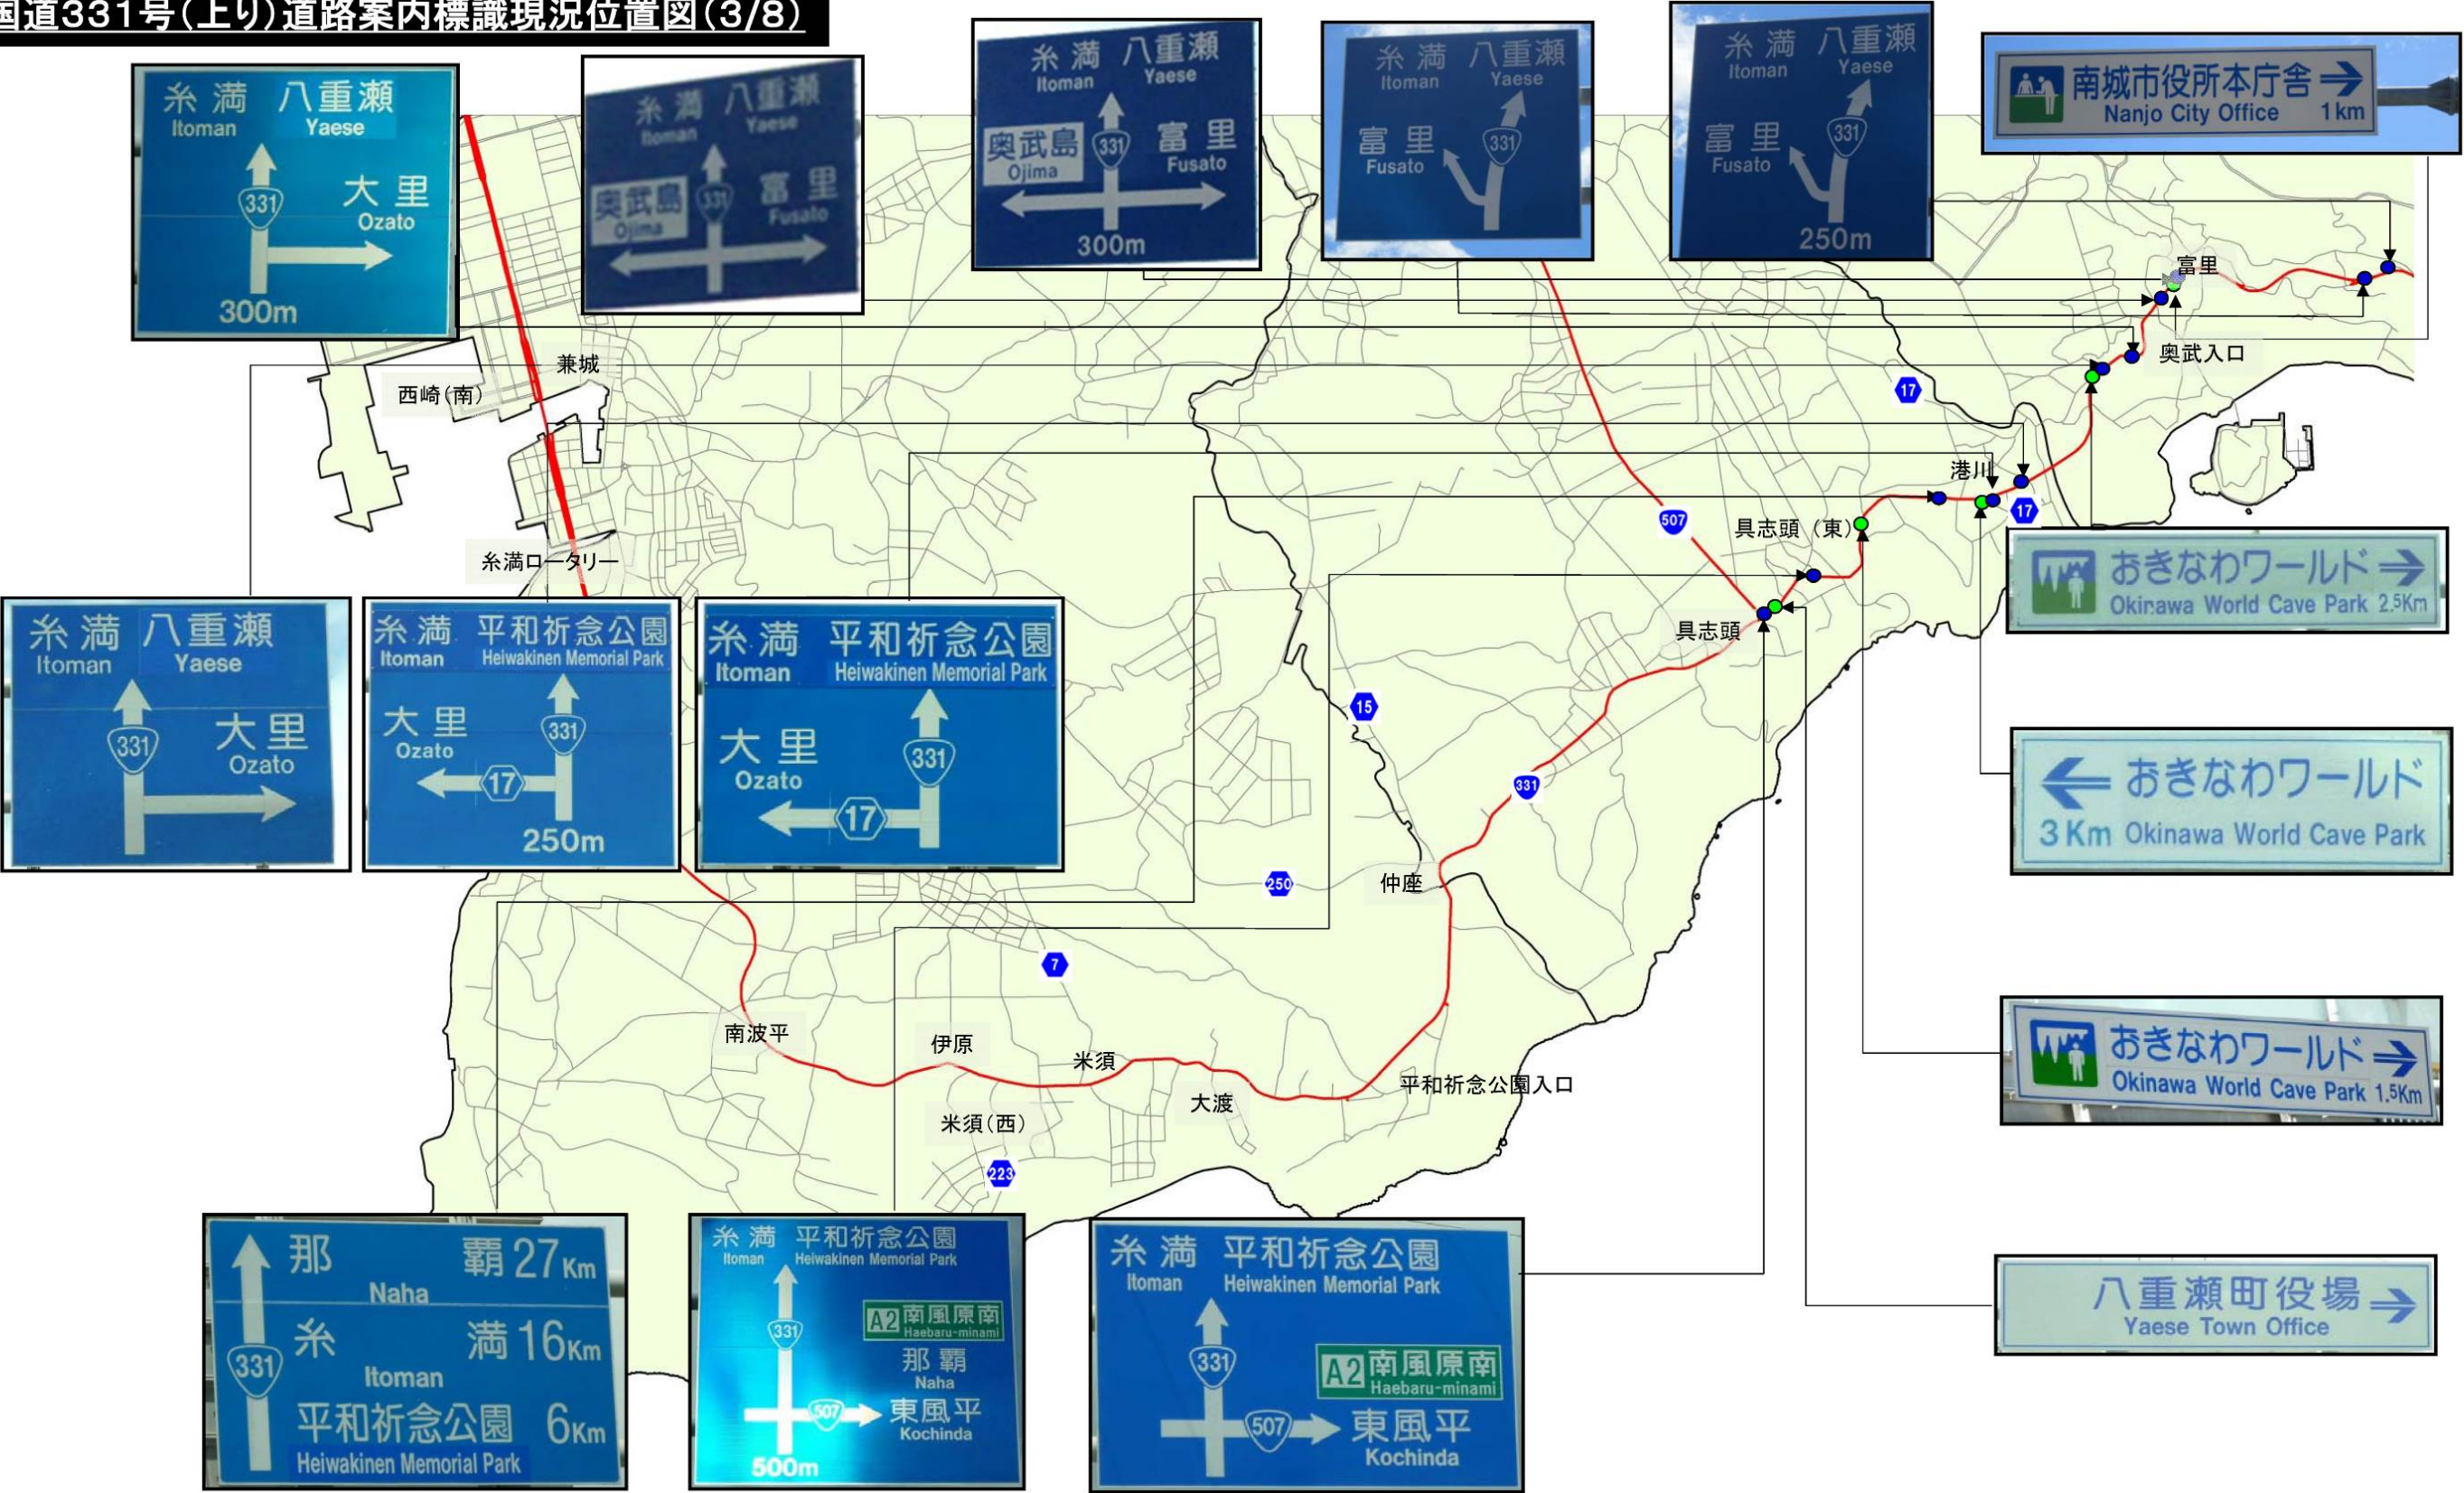


図 2-21.道路案内標識位置図(国道331号中山改良)ー上り

国道331号(上り)道路案内標識現況位置図(4/8)


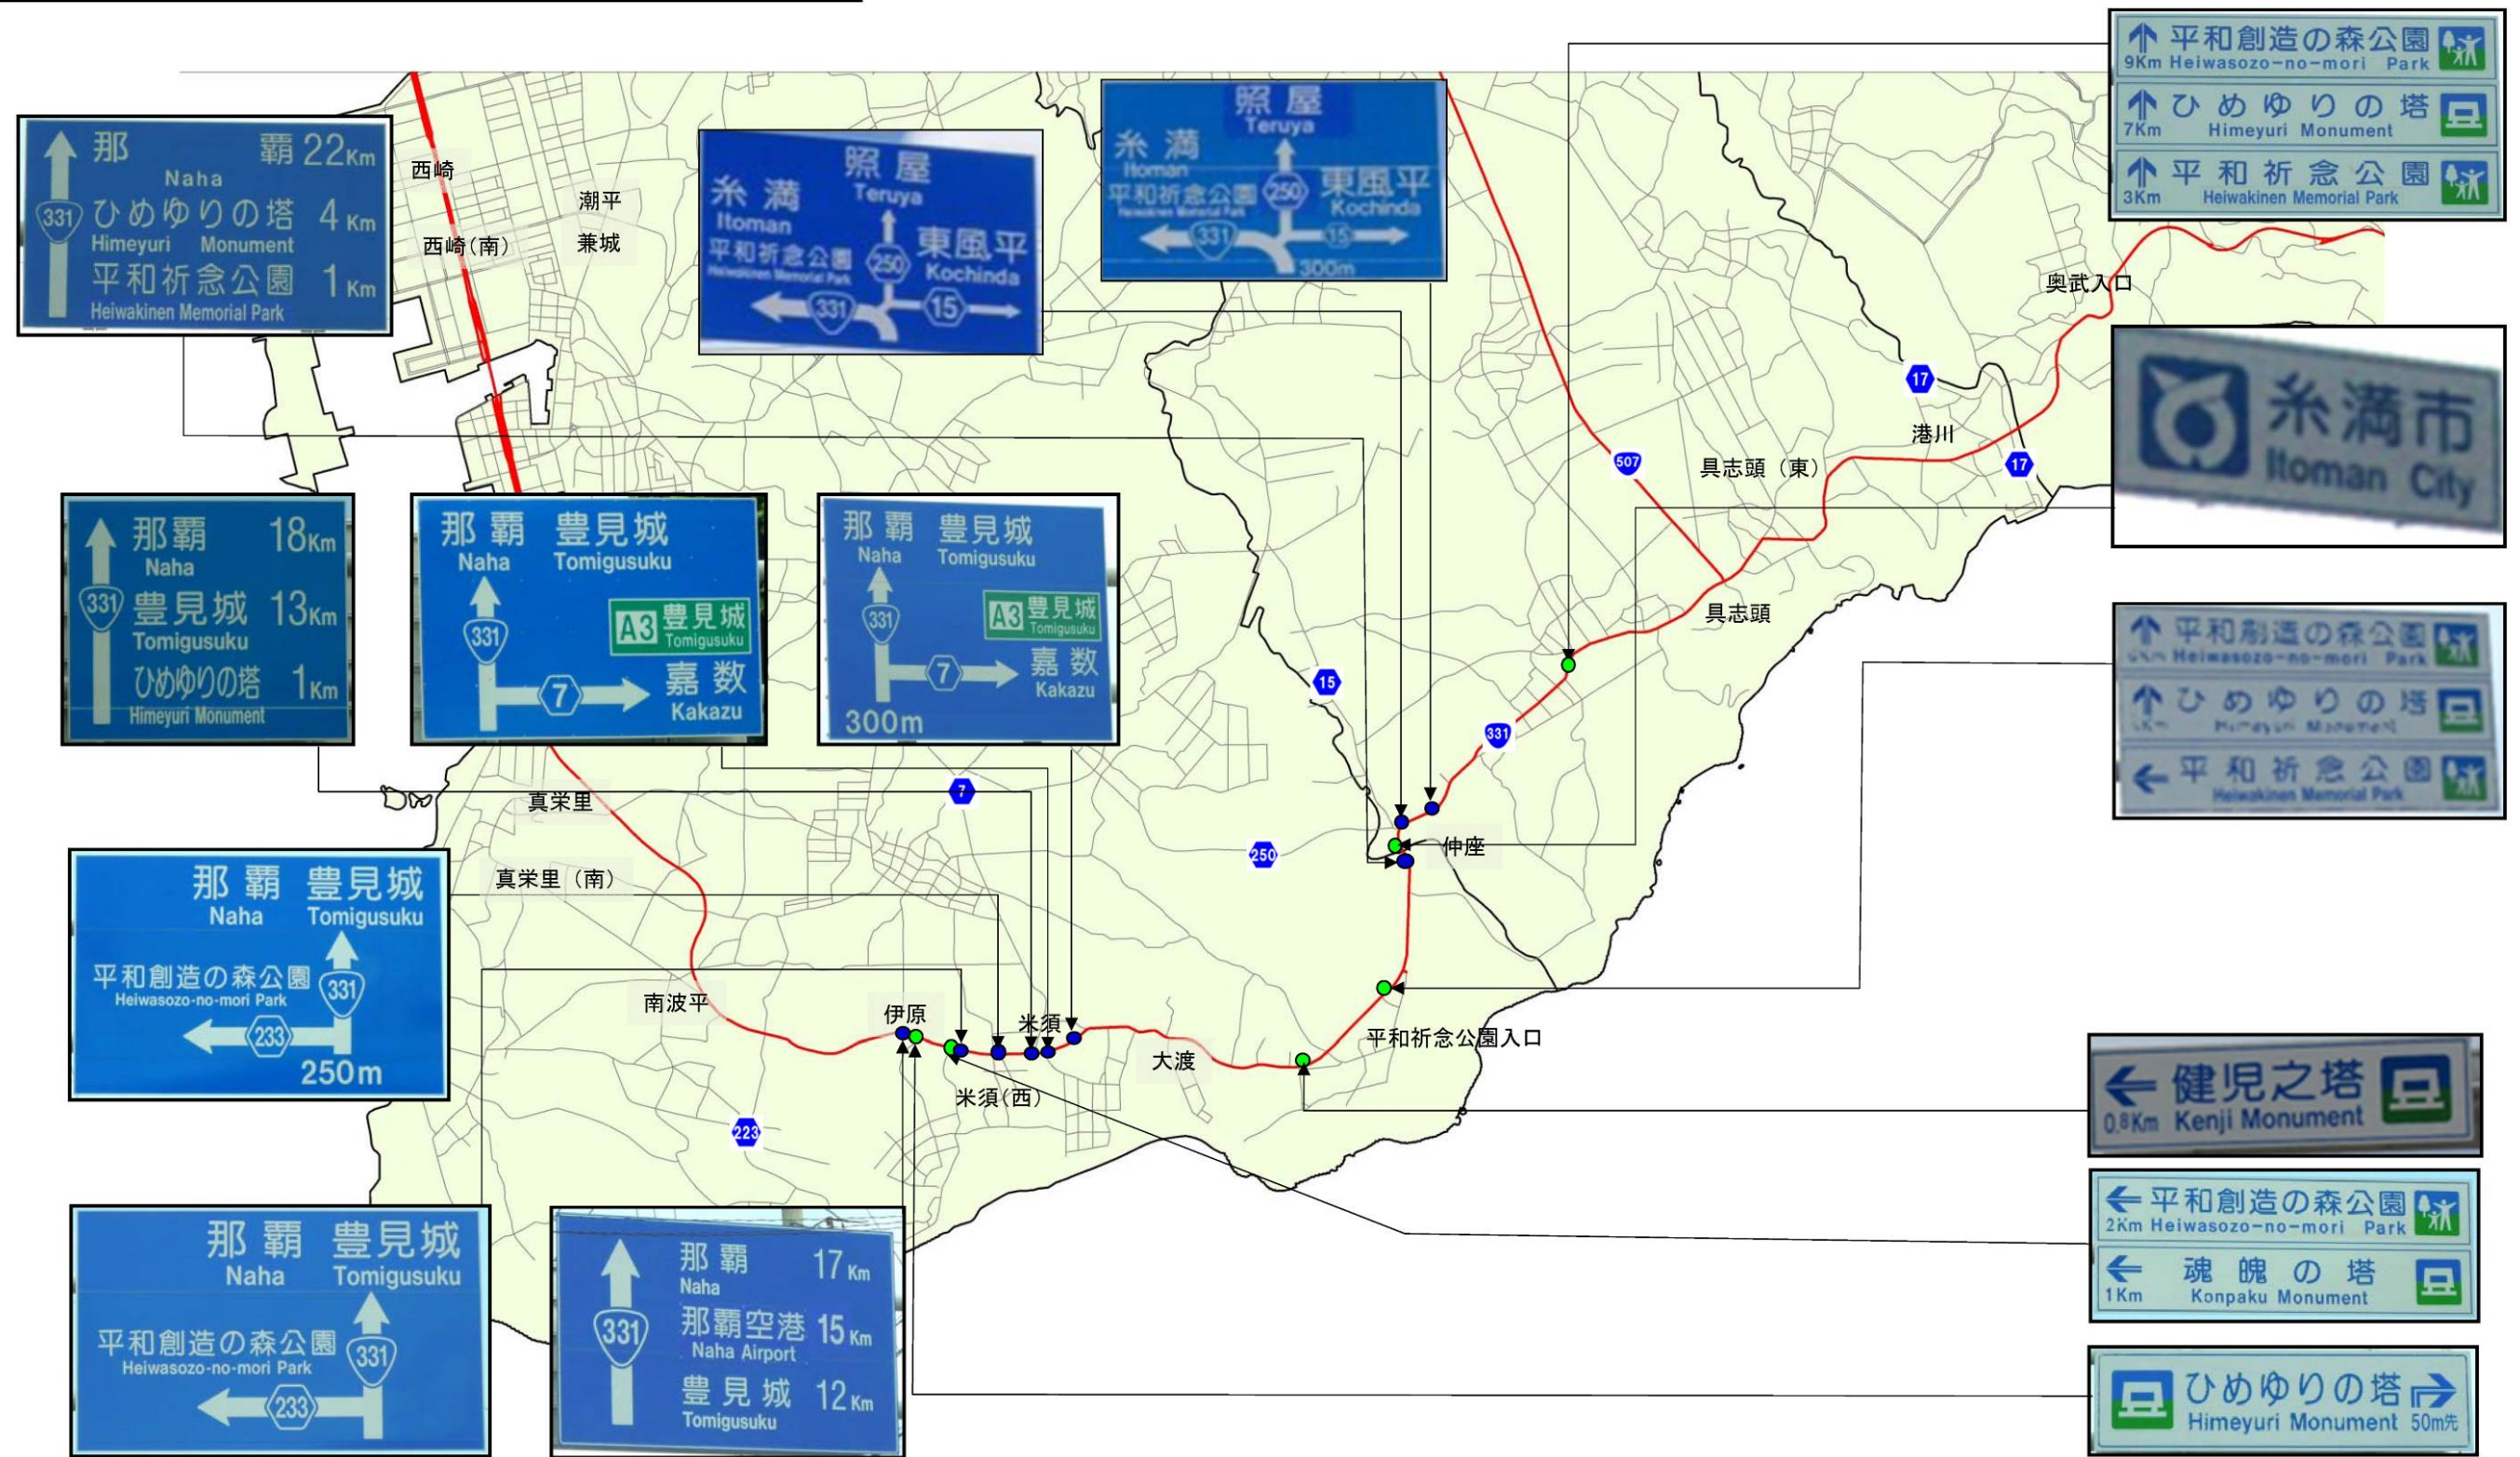


図 2-31.道路案内標識位置図（旧国道331号）－上り

国道331号(上り)道路案内標識現況位置図(5/8)

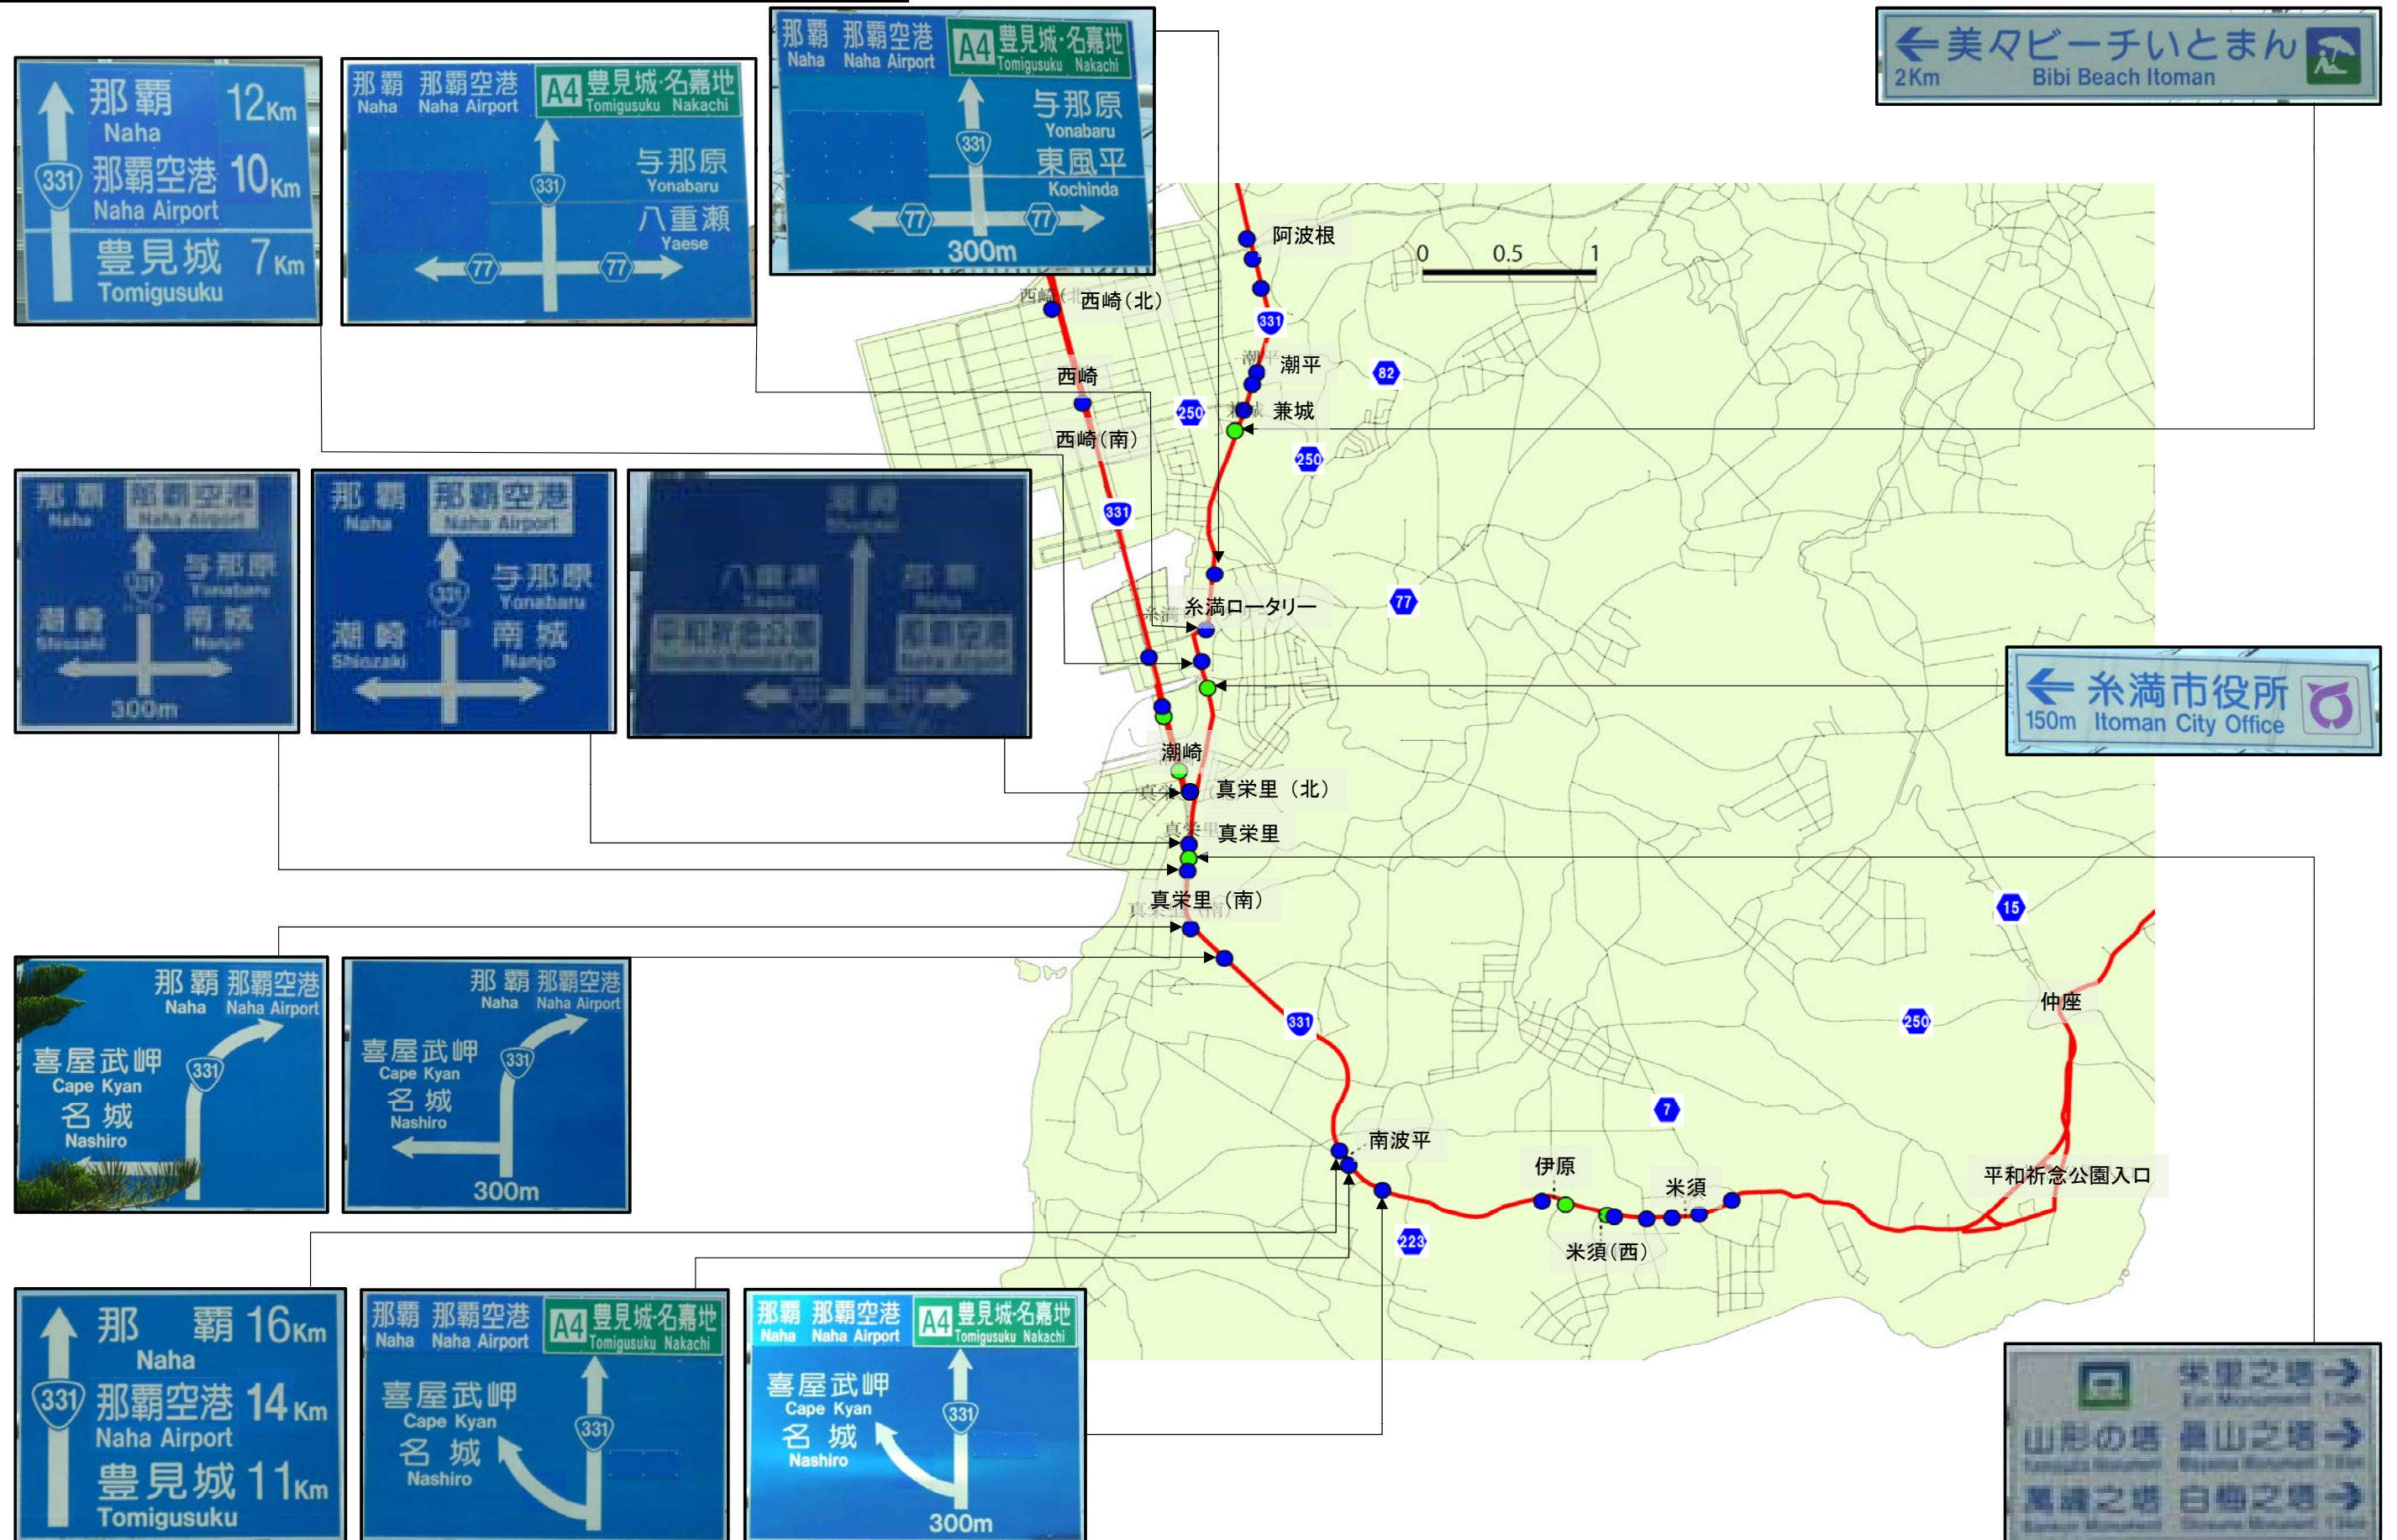

1) 改築関係共用開始箇所

① 豊見城道路、糸満道路

国道331号(上り)道路案内標識現況位置図(6/7) (豊見城・糸満道路)





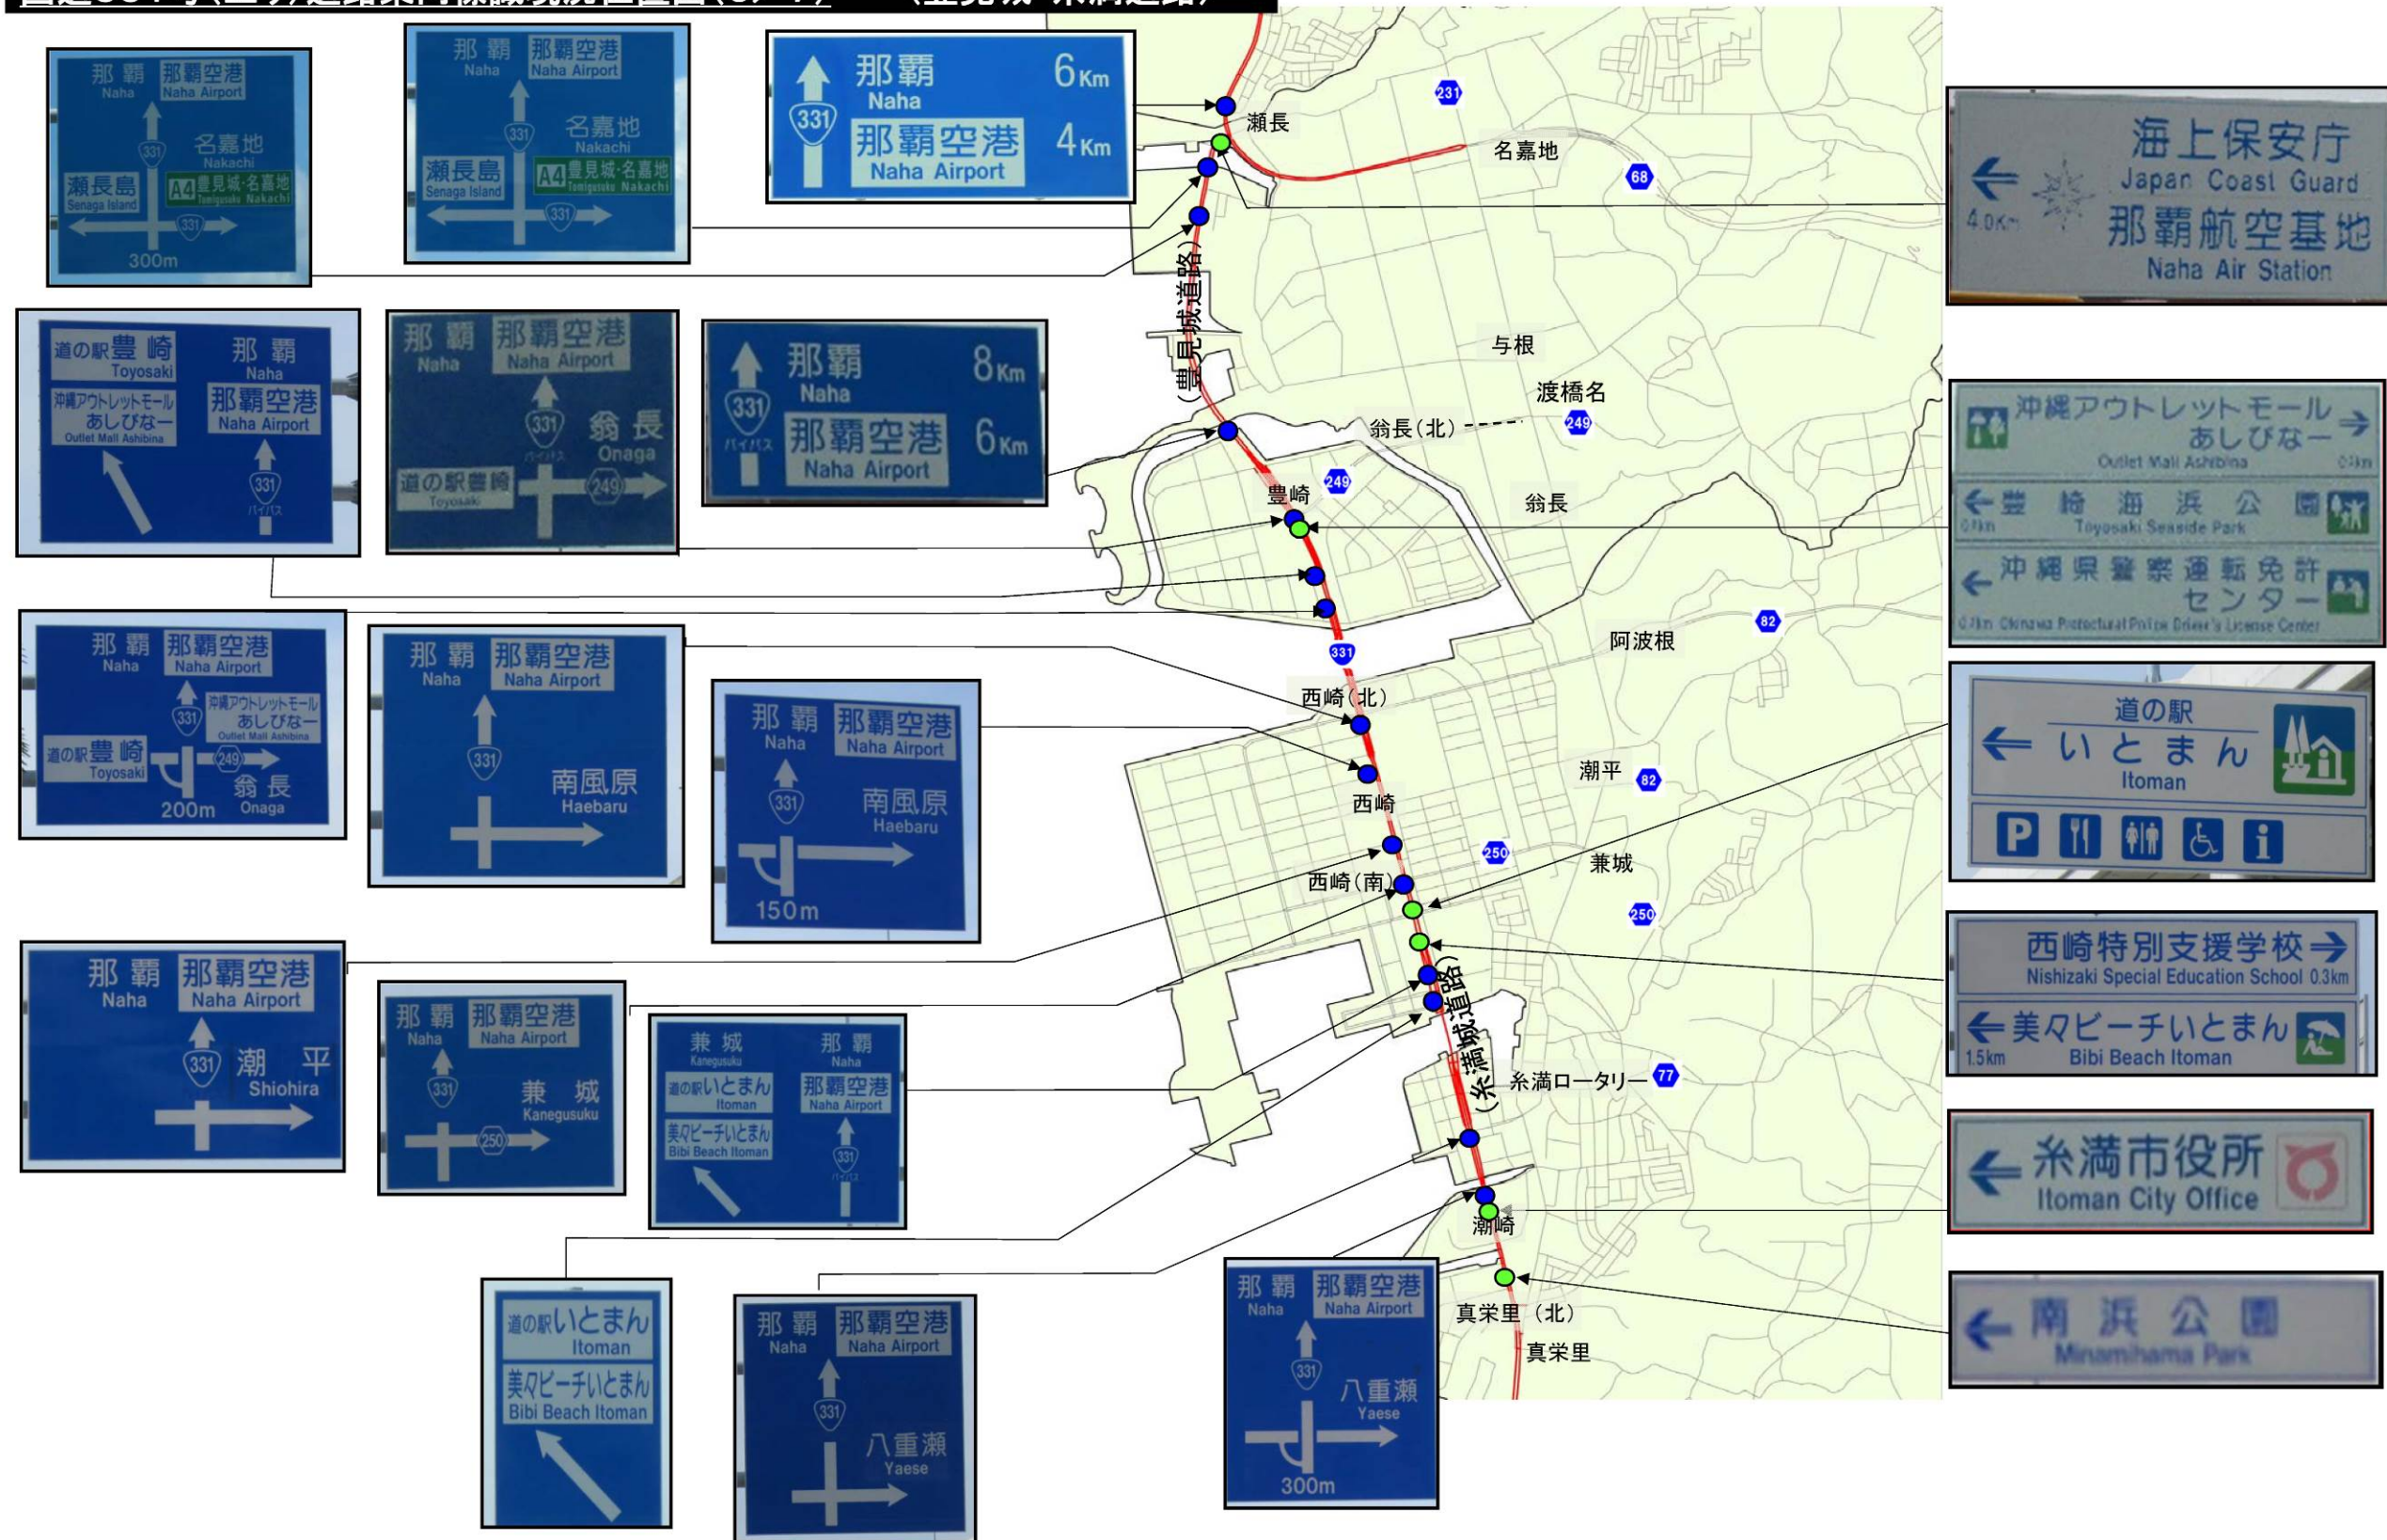


図 2-18.道路案内標識位置図(豊見城道路、糸満道路)ー上り

国道331号(上り)道路案内標識現況位置図(8/8)

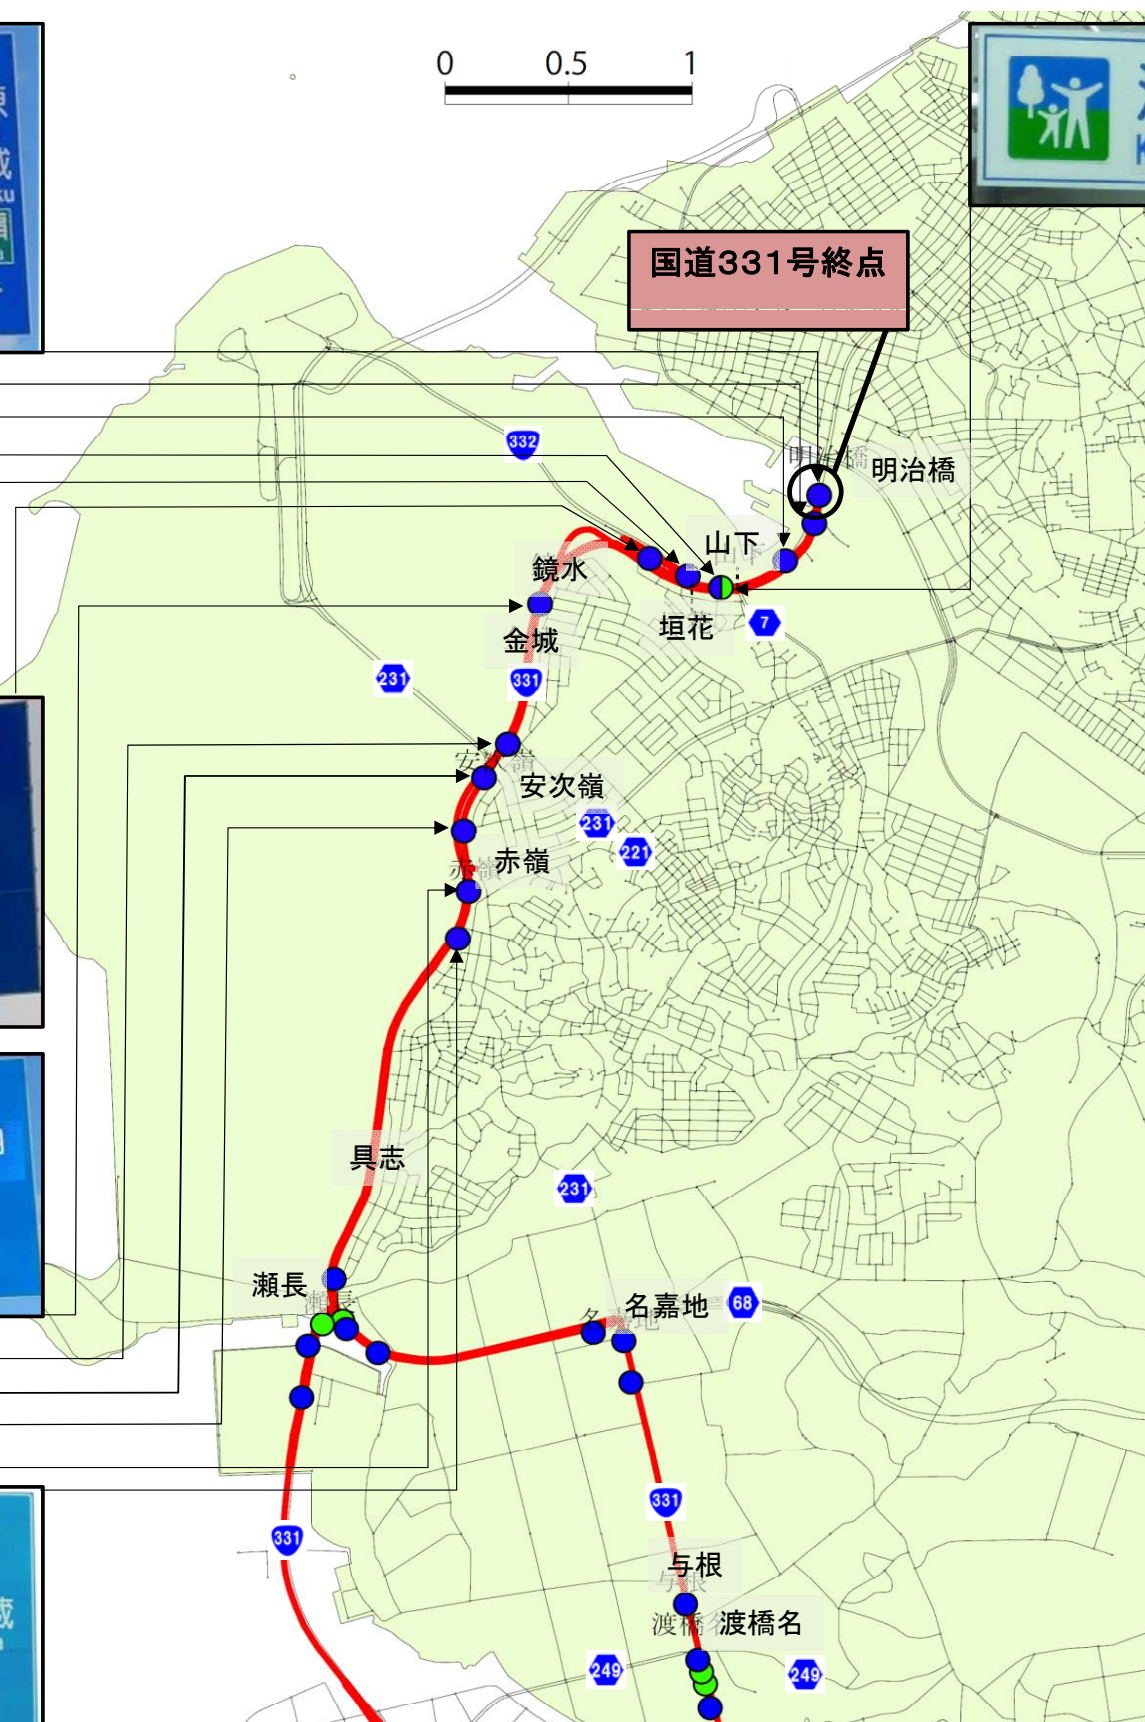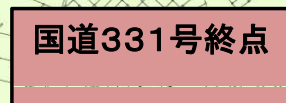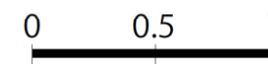

国道331号(下り)道路案内標識現況位置図(1/9)

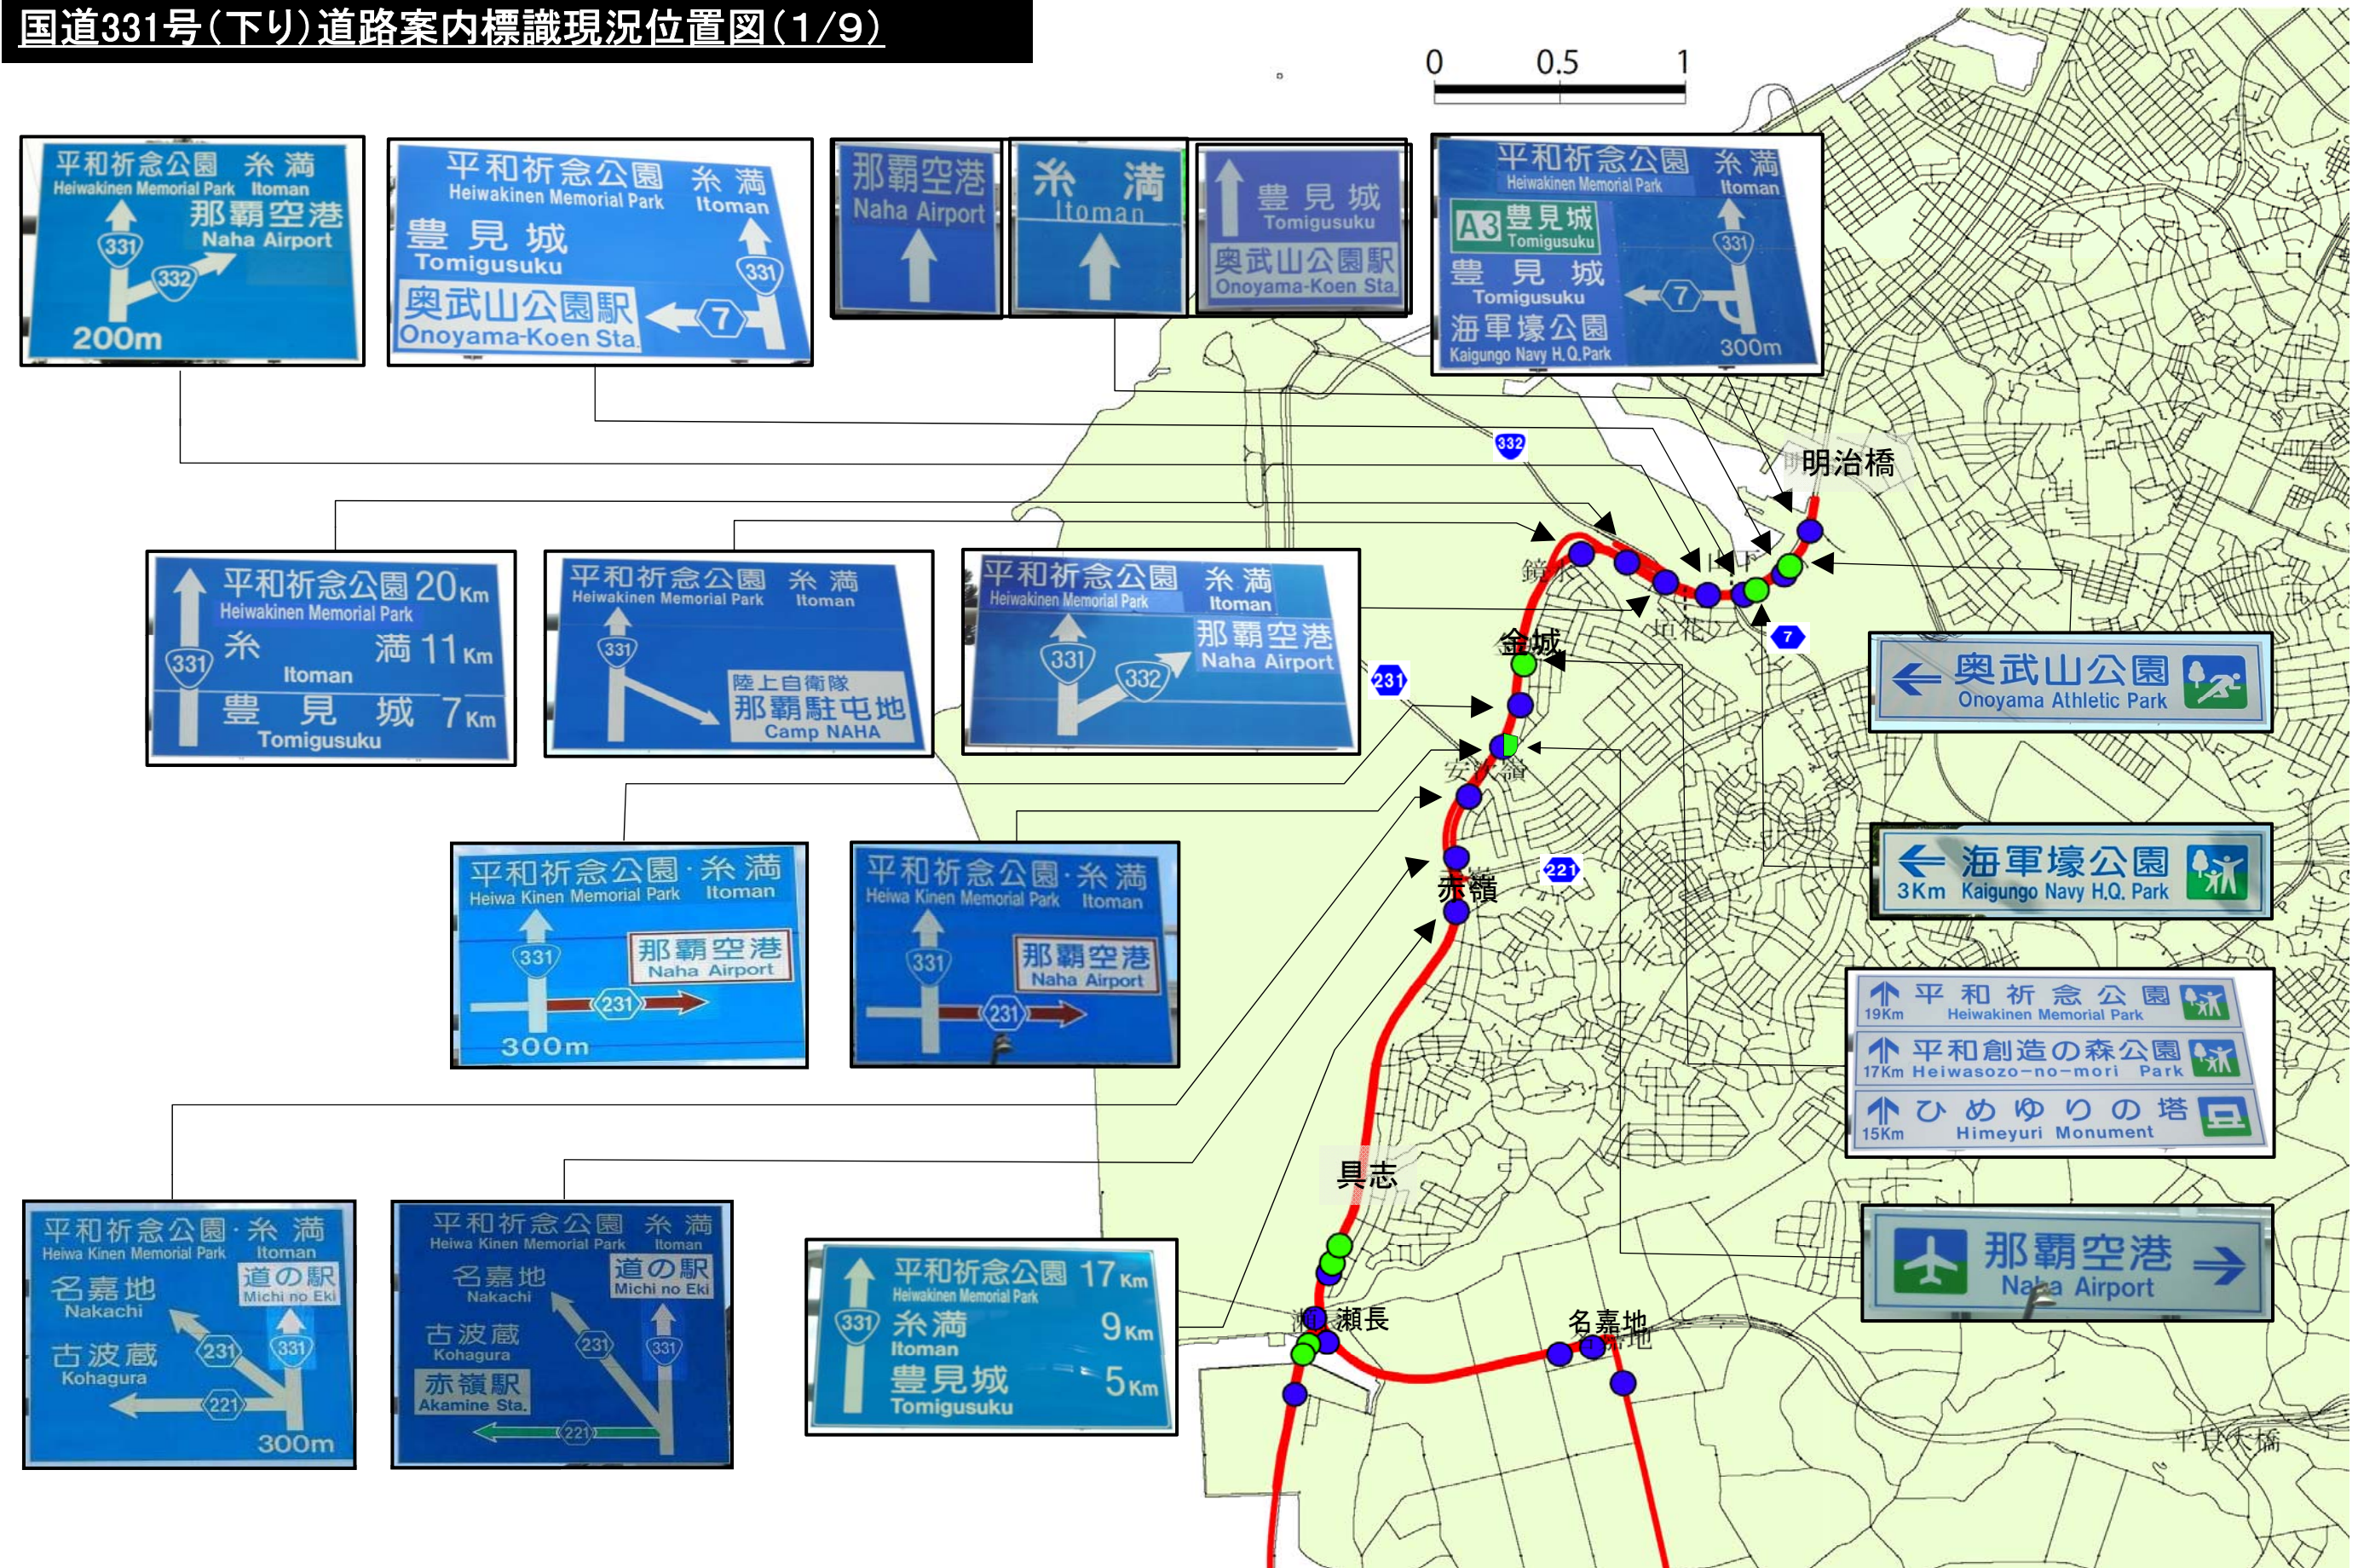

国道331号(下り)道路案内標識現況位置図(3/8) (豊見城・糸満道路)


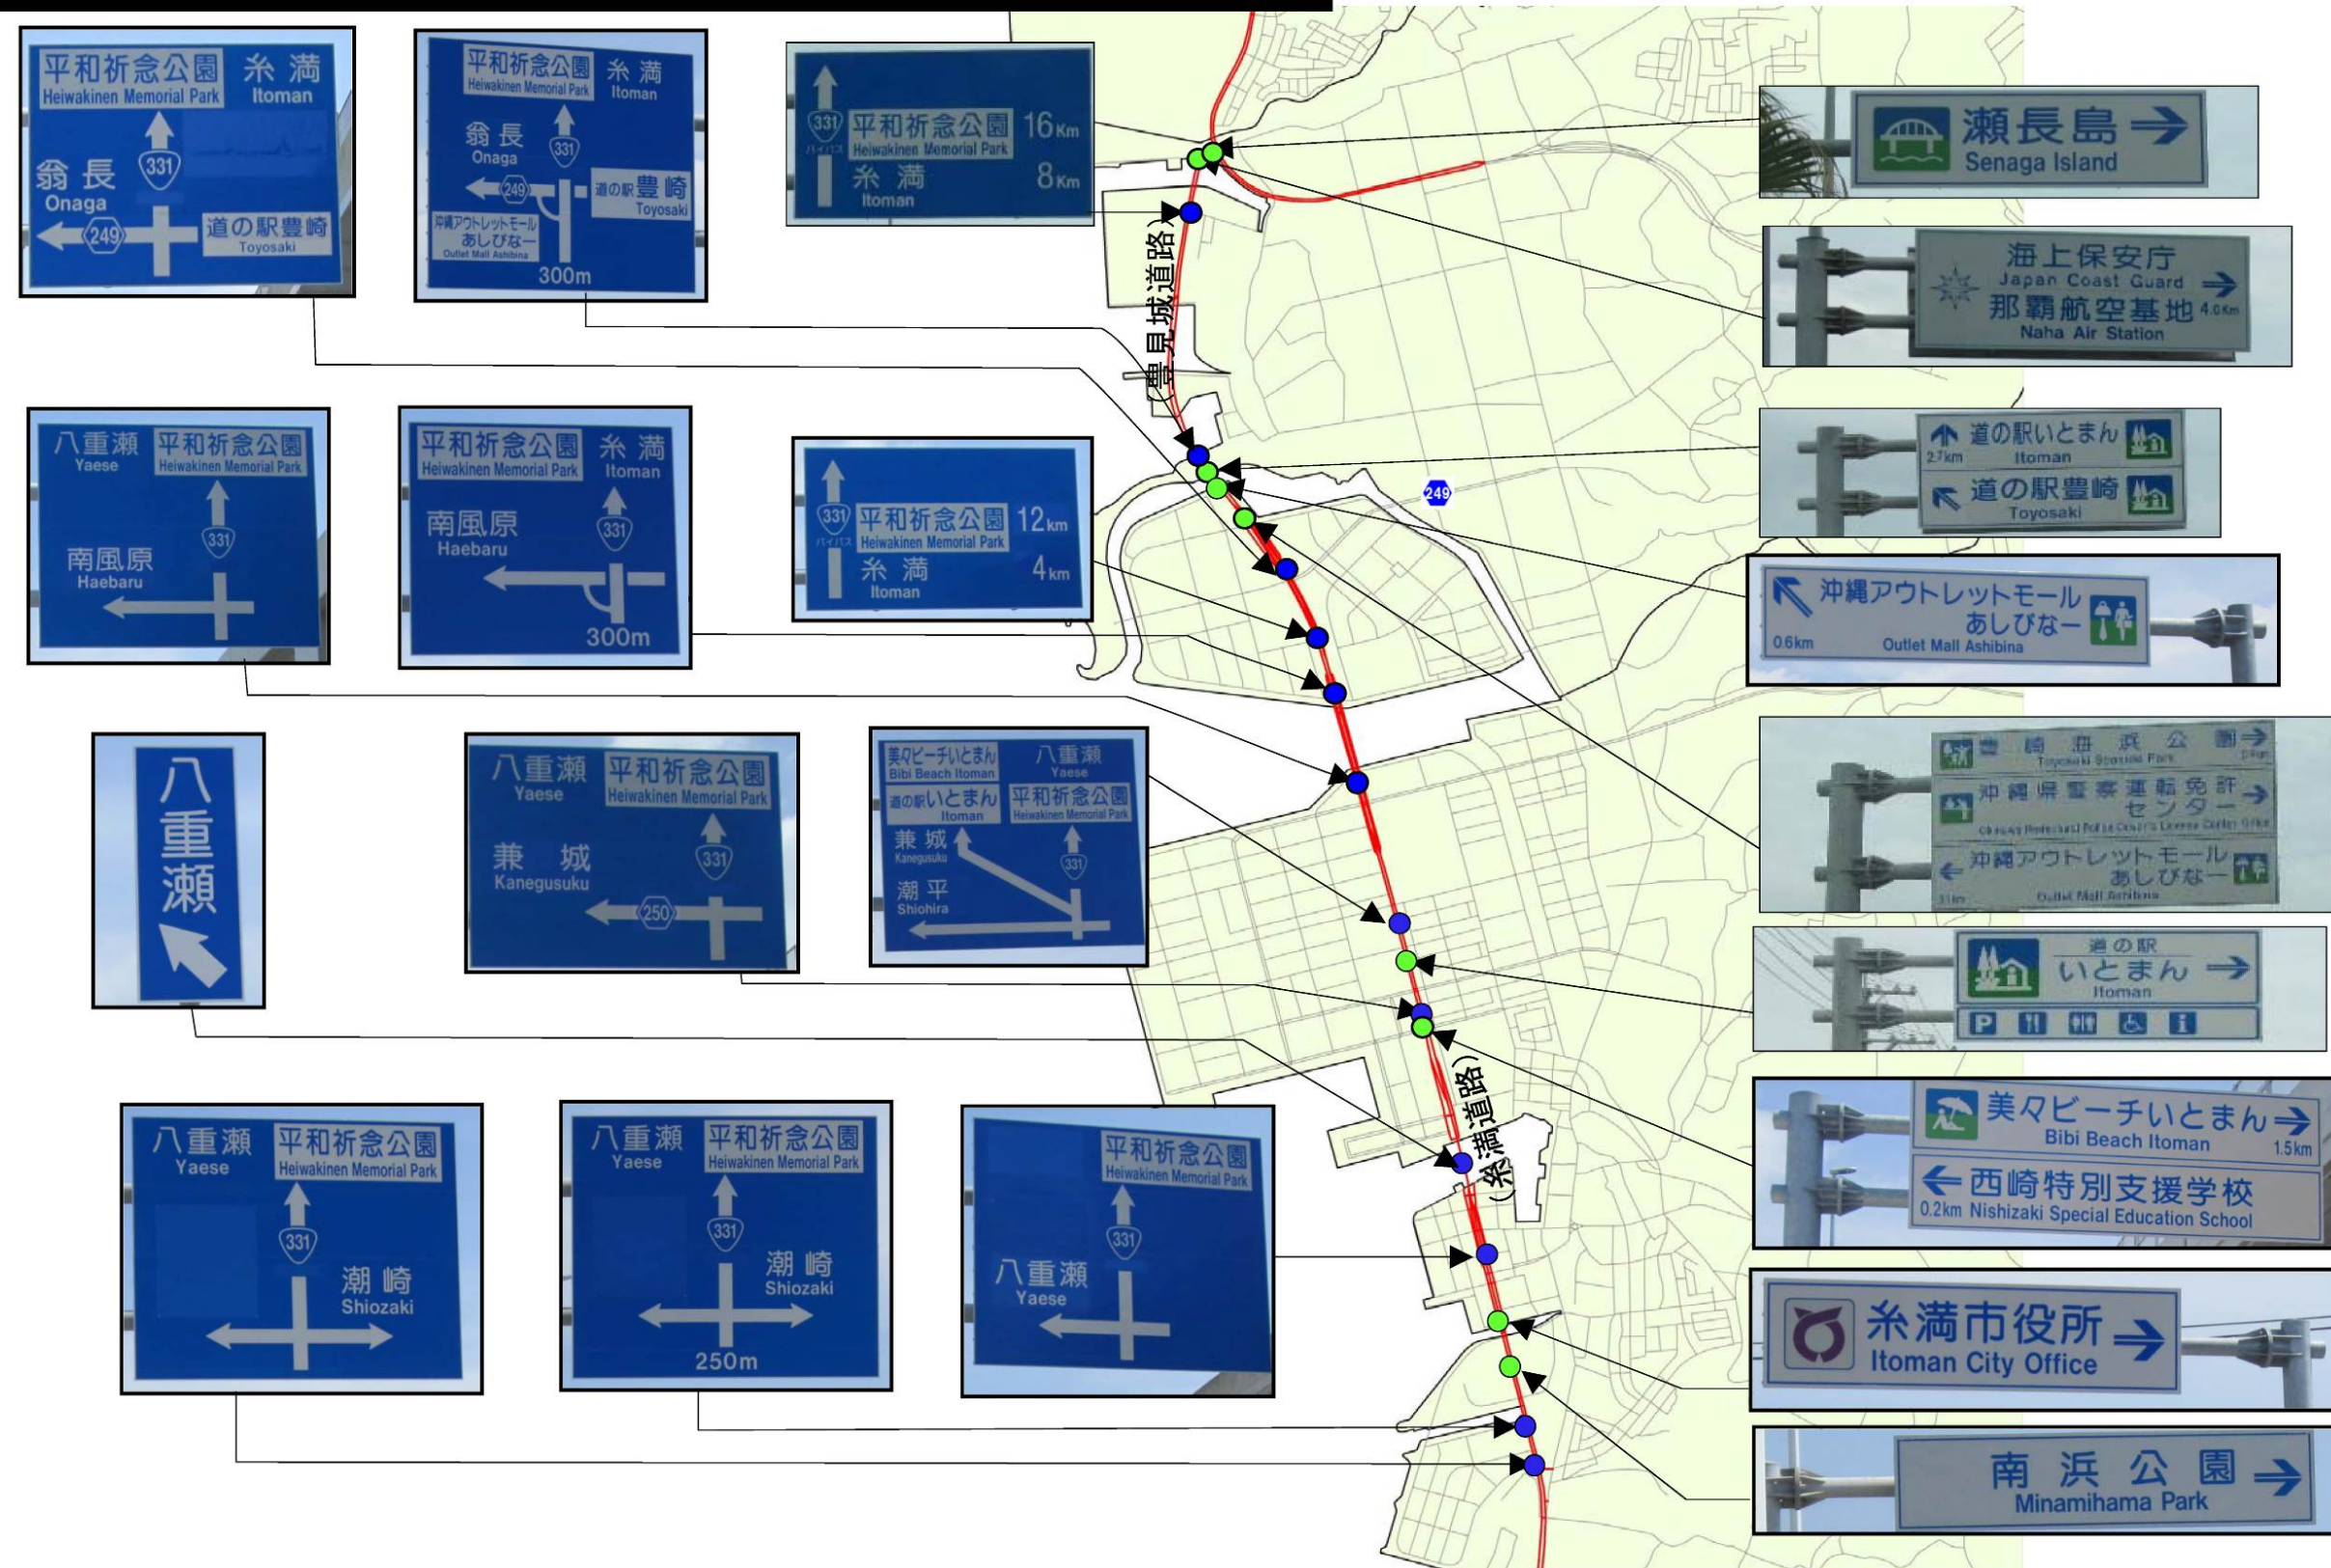


図 2-19.道路案内標識位置図(豊見城道路、糸満道路) 一下り

国道331号(下り)道路案内標識現況位置図(5/9)

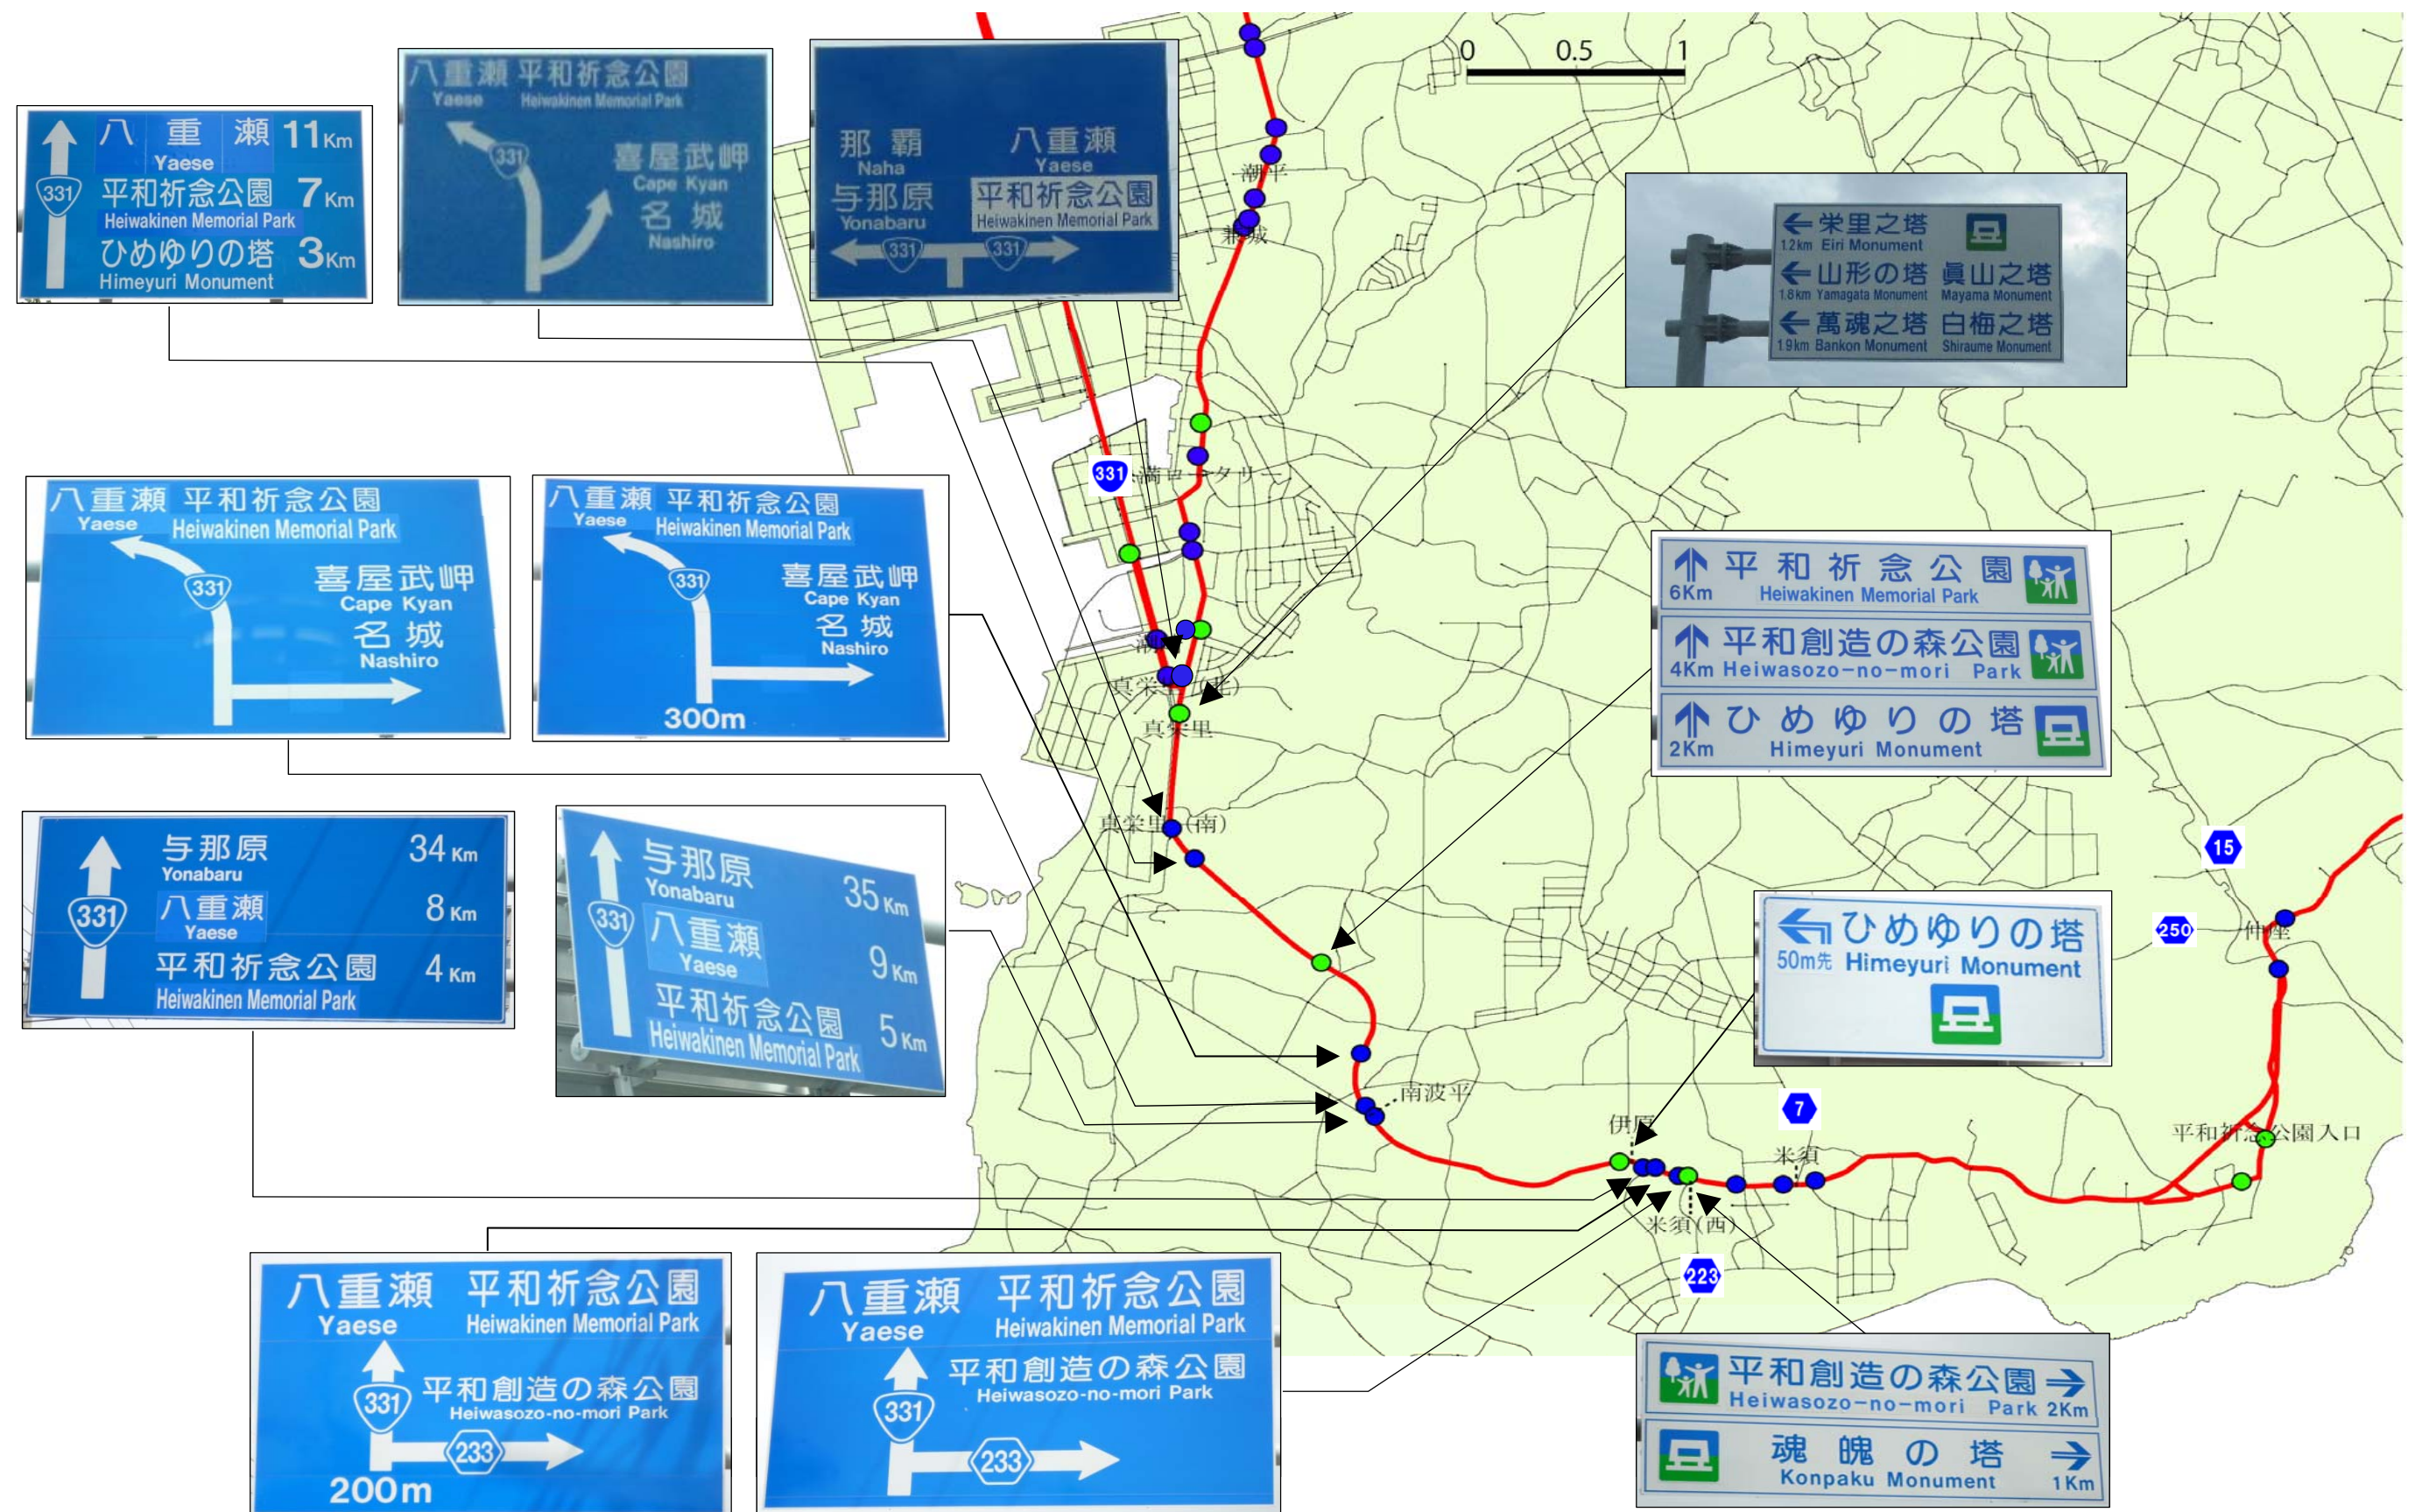

国道331号(下り)道路案内標識現況位置図(5/8)

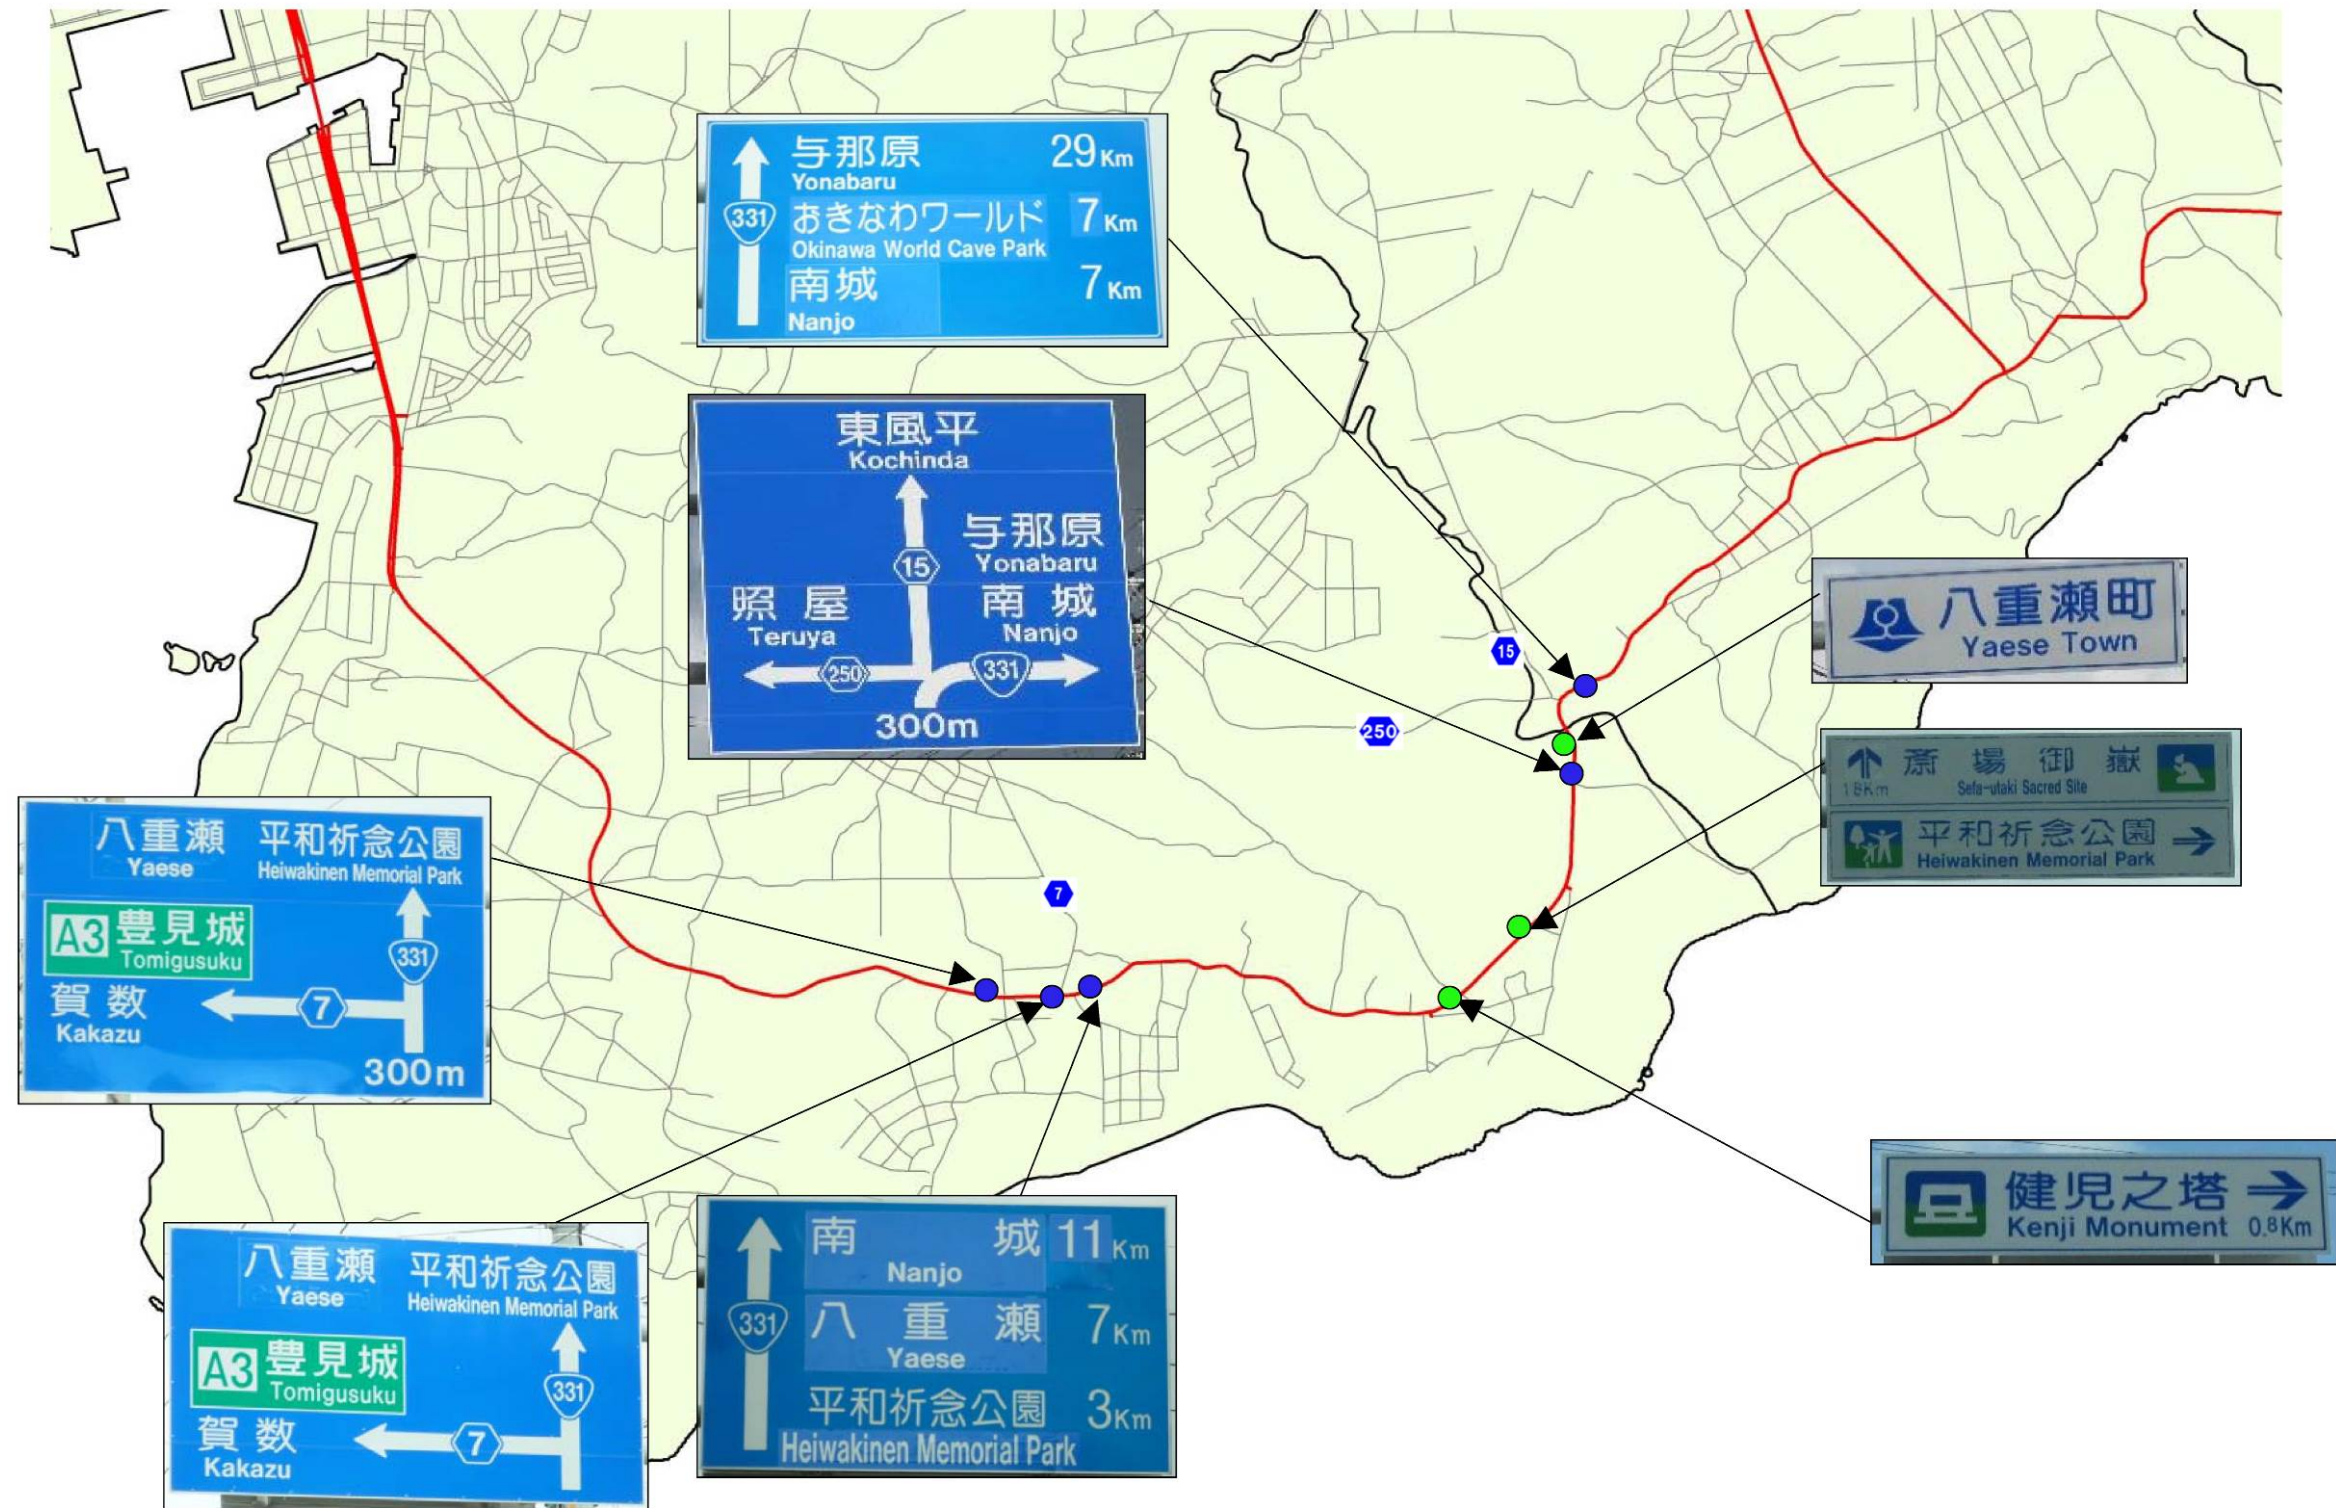



図 2-32.道路案内標識位置図(旧国道331号)一下り

国道331号(下り)道路案内標識現況位置図(6/8)



図 2-22.道路案内標識位置図(国道331号中山改良)一下り

国道331号(下り)道路案内標識現況位置図(8/9)

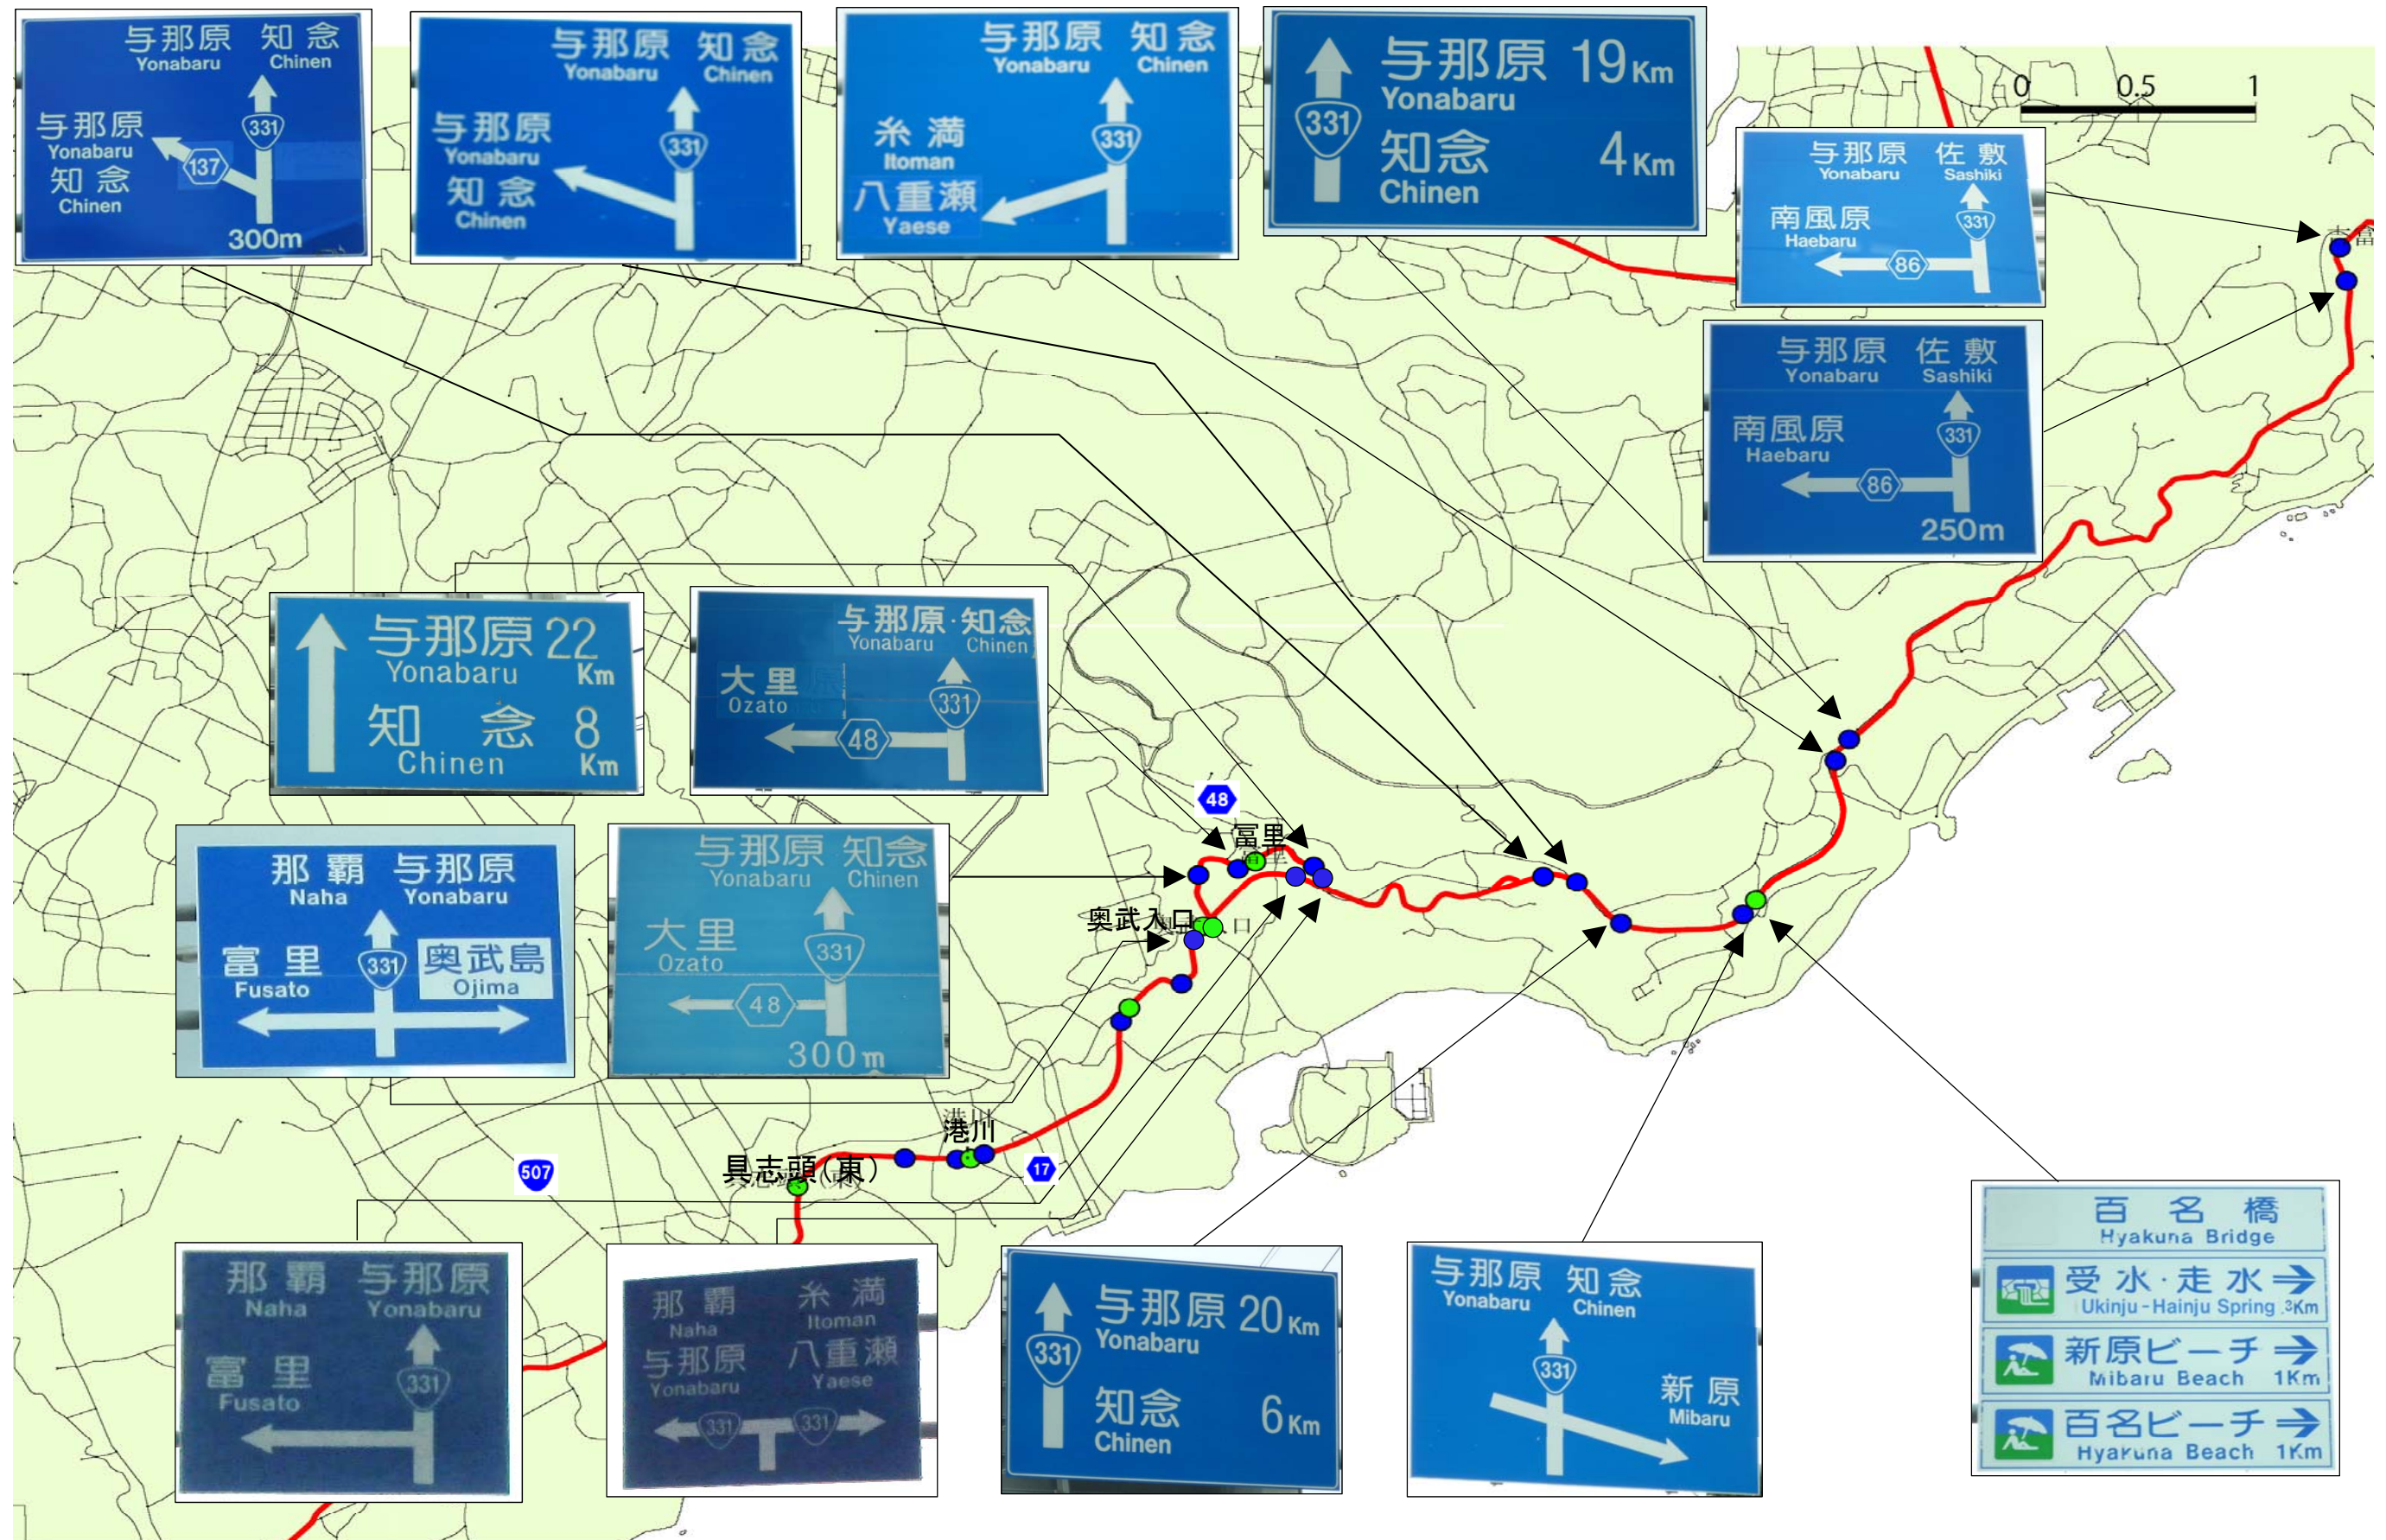

国道331号(下り)道路案内標識現況位置図(9/9)

