


平面图 1

1 : 500

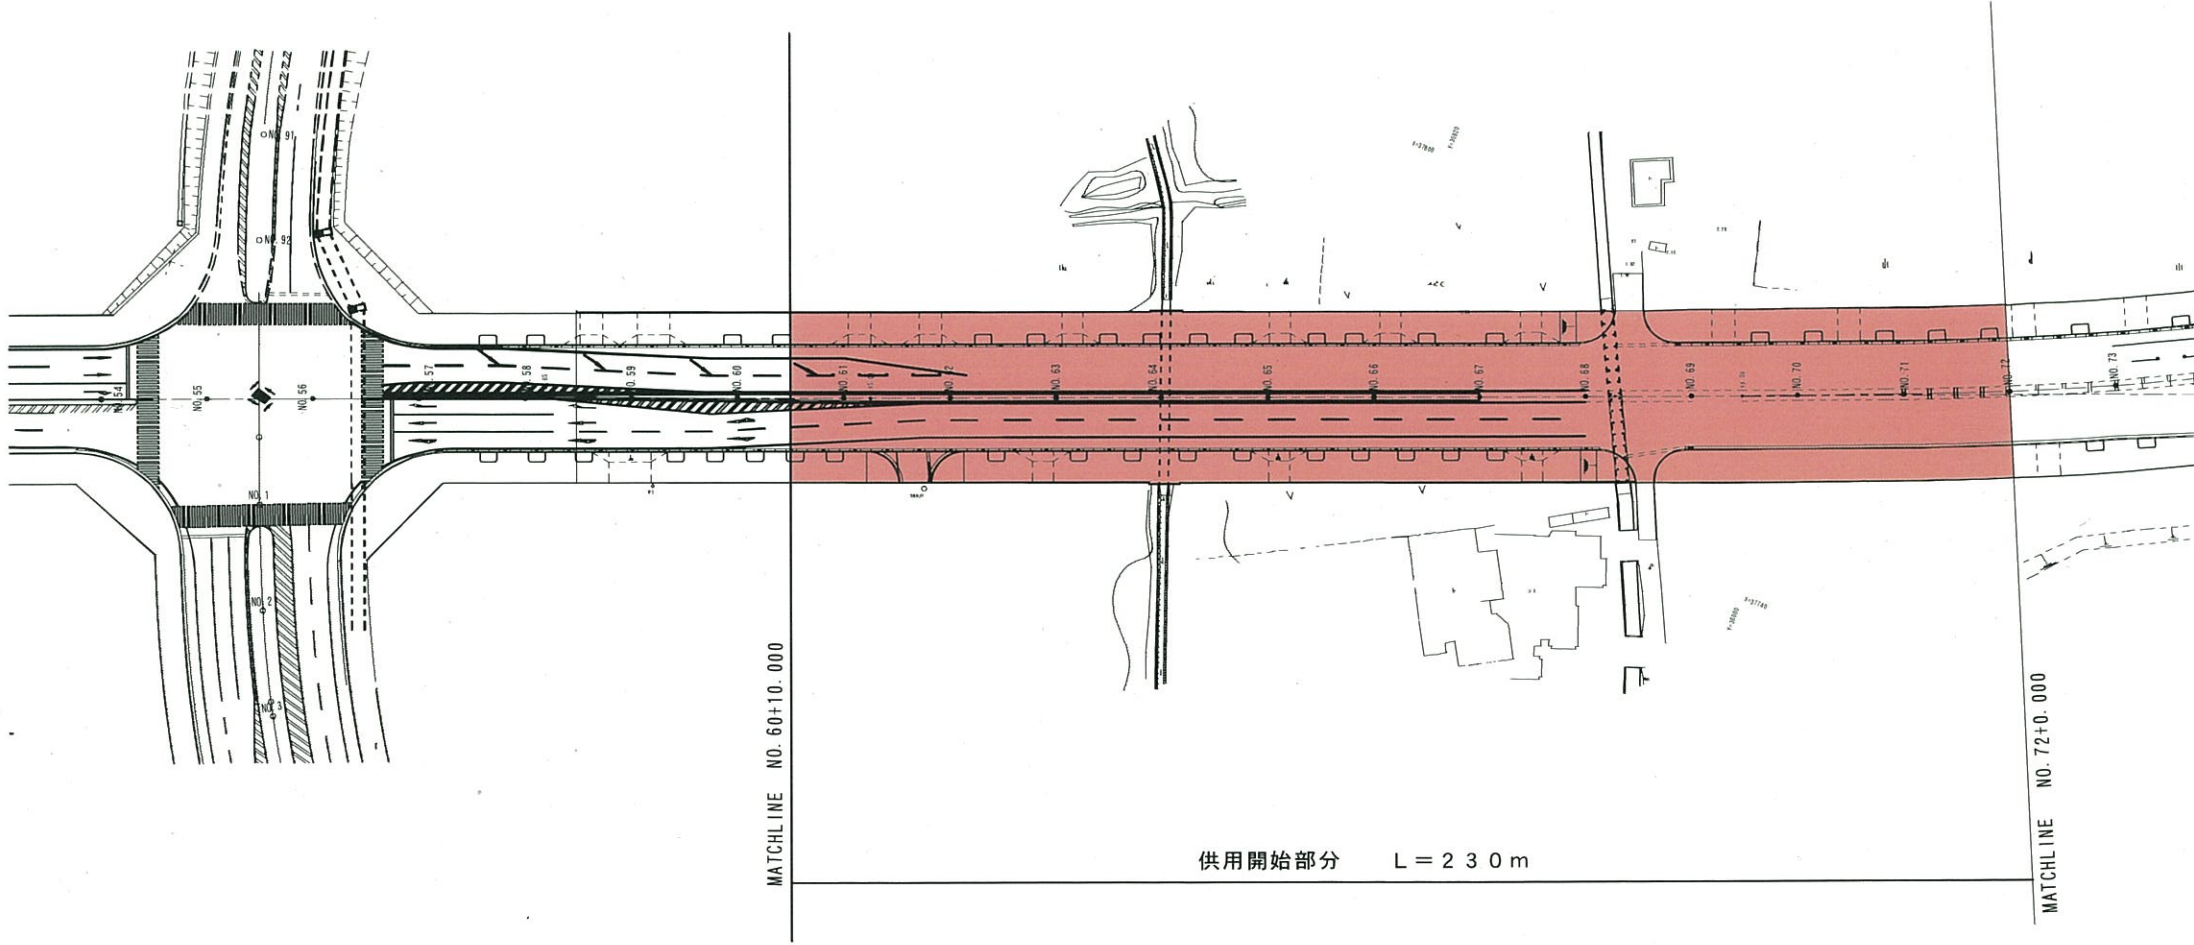

供用開始部分 L = 230 m

供用開始部分