


位置図

1/50,000

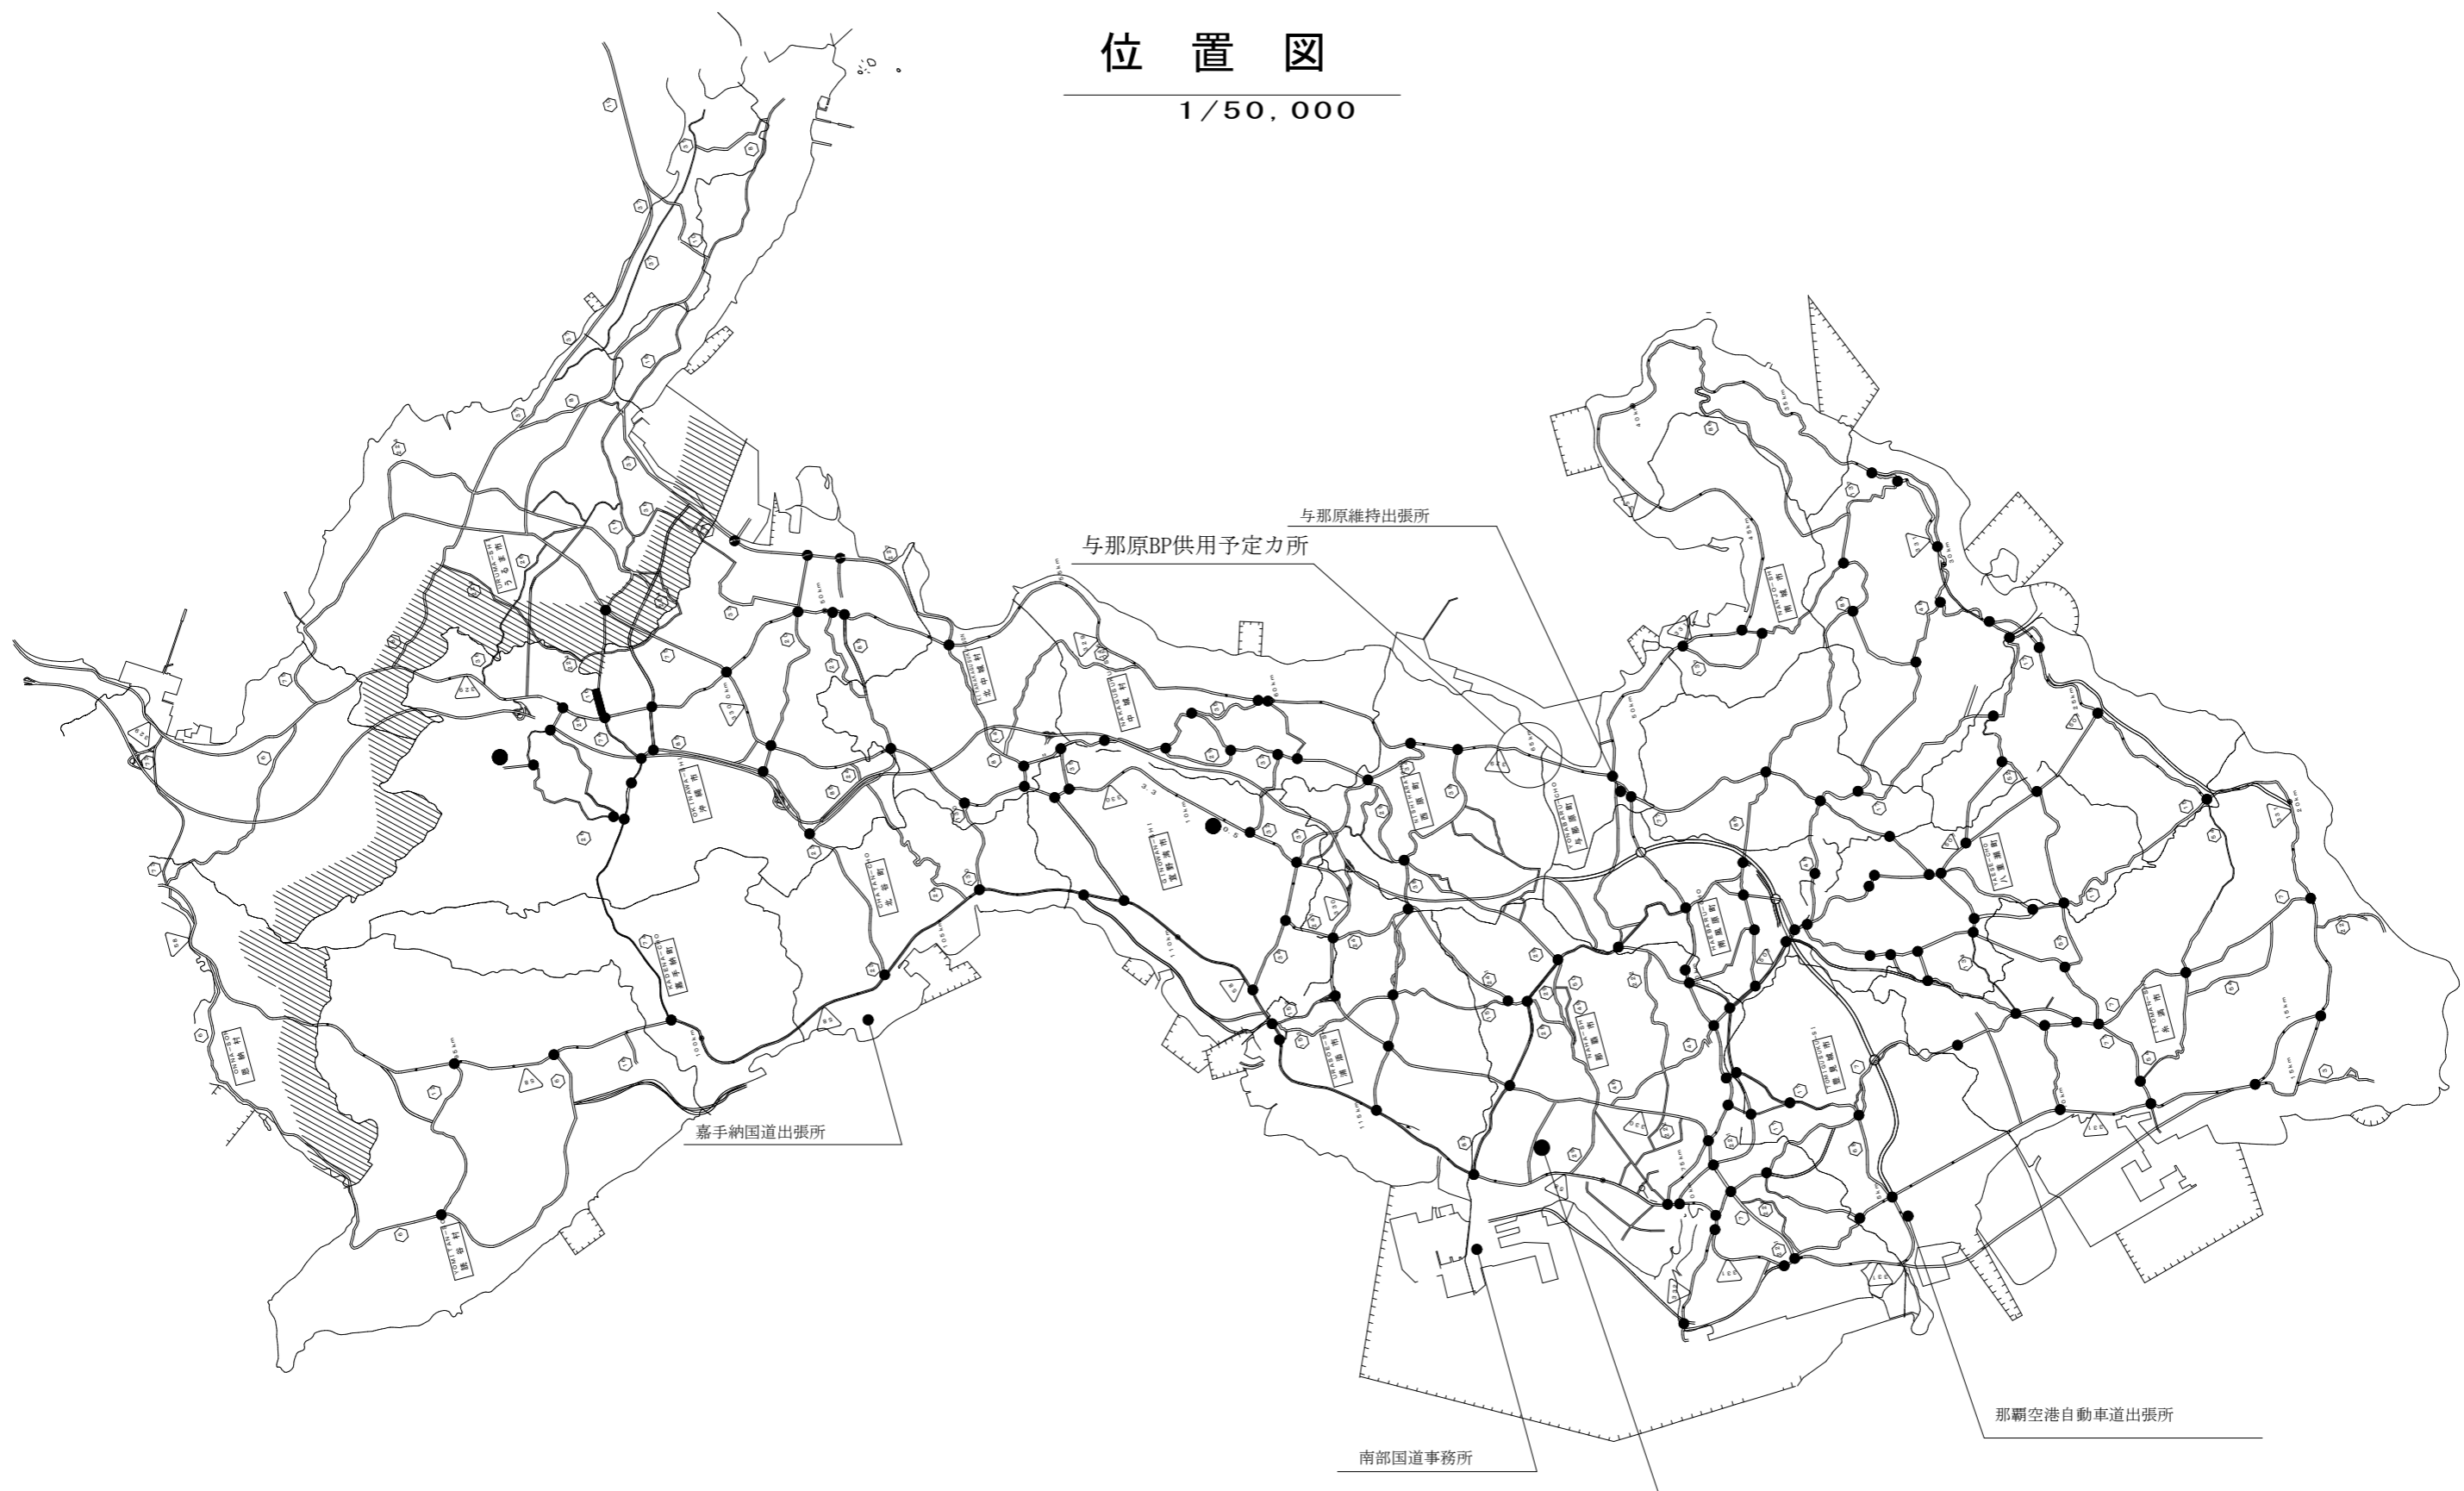

工事名			
図面名	位置図		
作成年月日	平成21年度		
縮尺	図示	図面番号	/
会社名			
事業者名	沖縄総合事務局 南部国道事務所		