


位置図 1/50,000

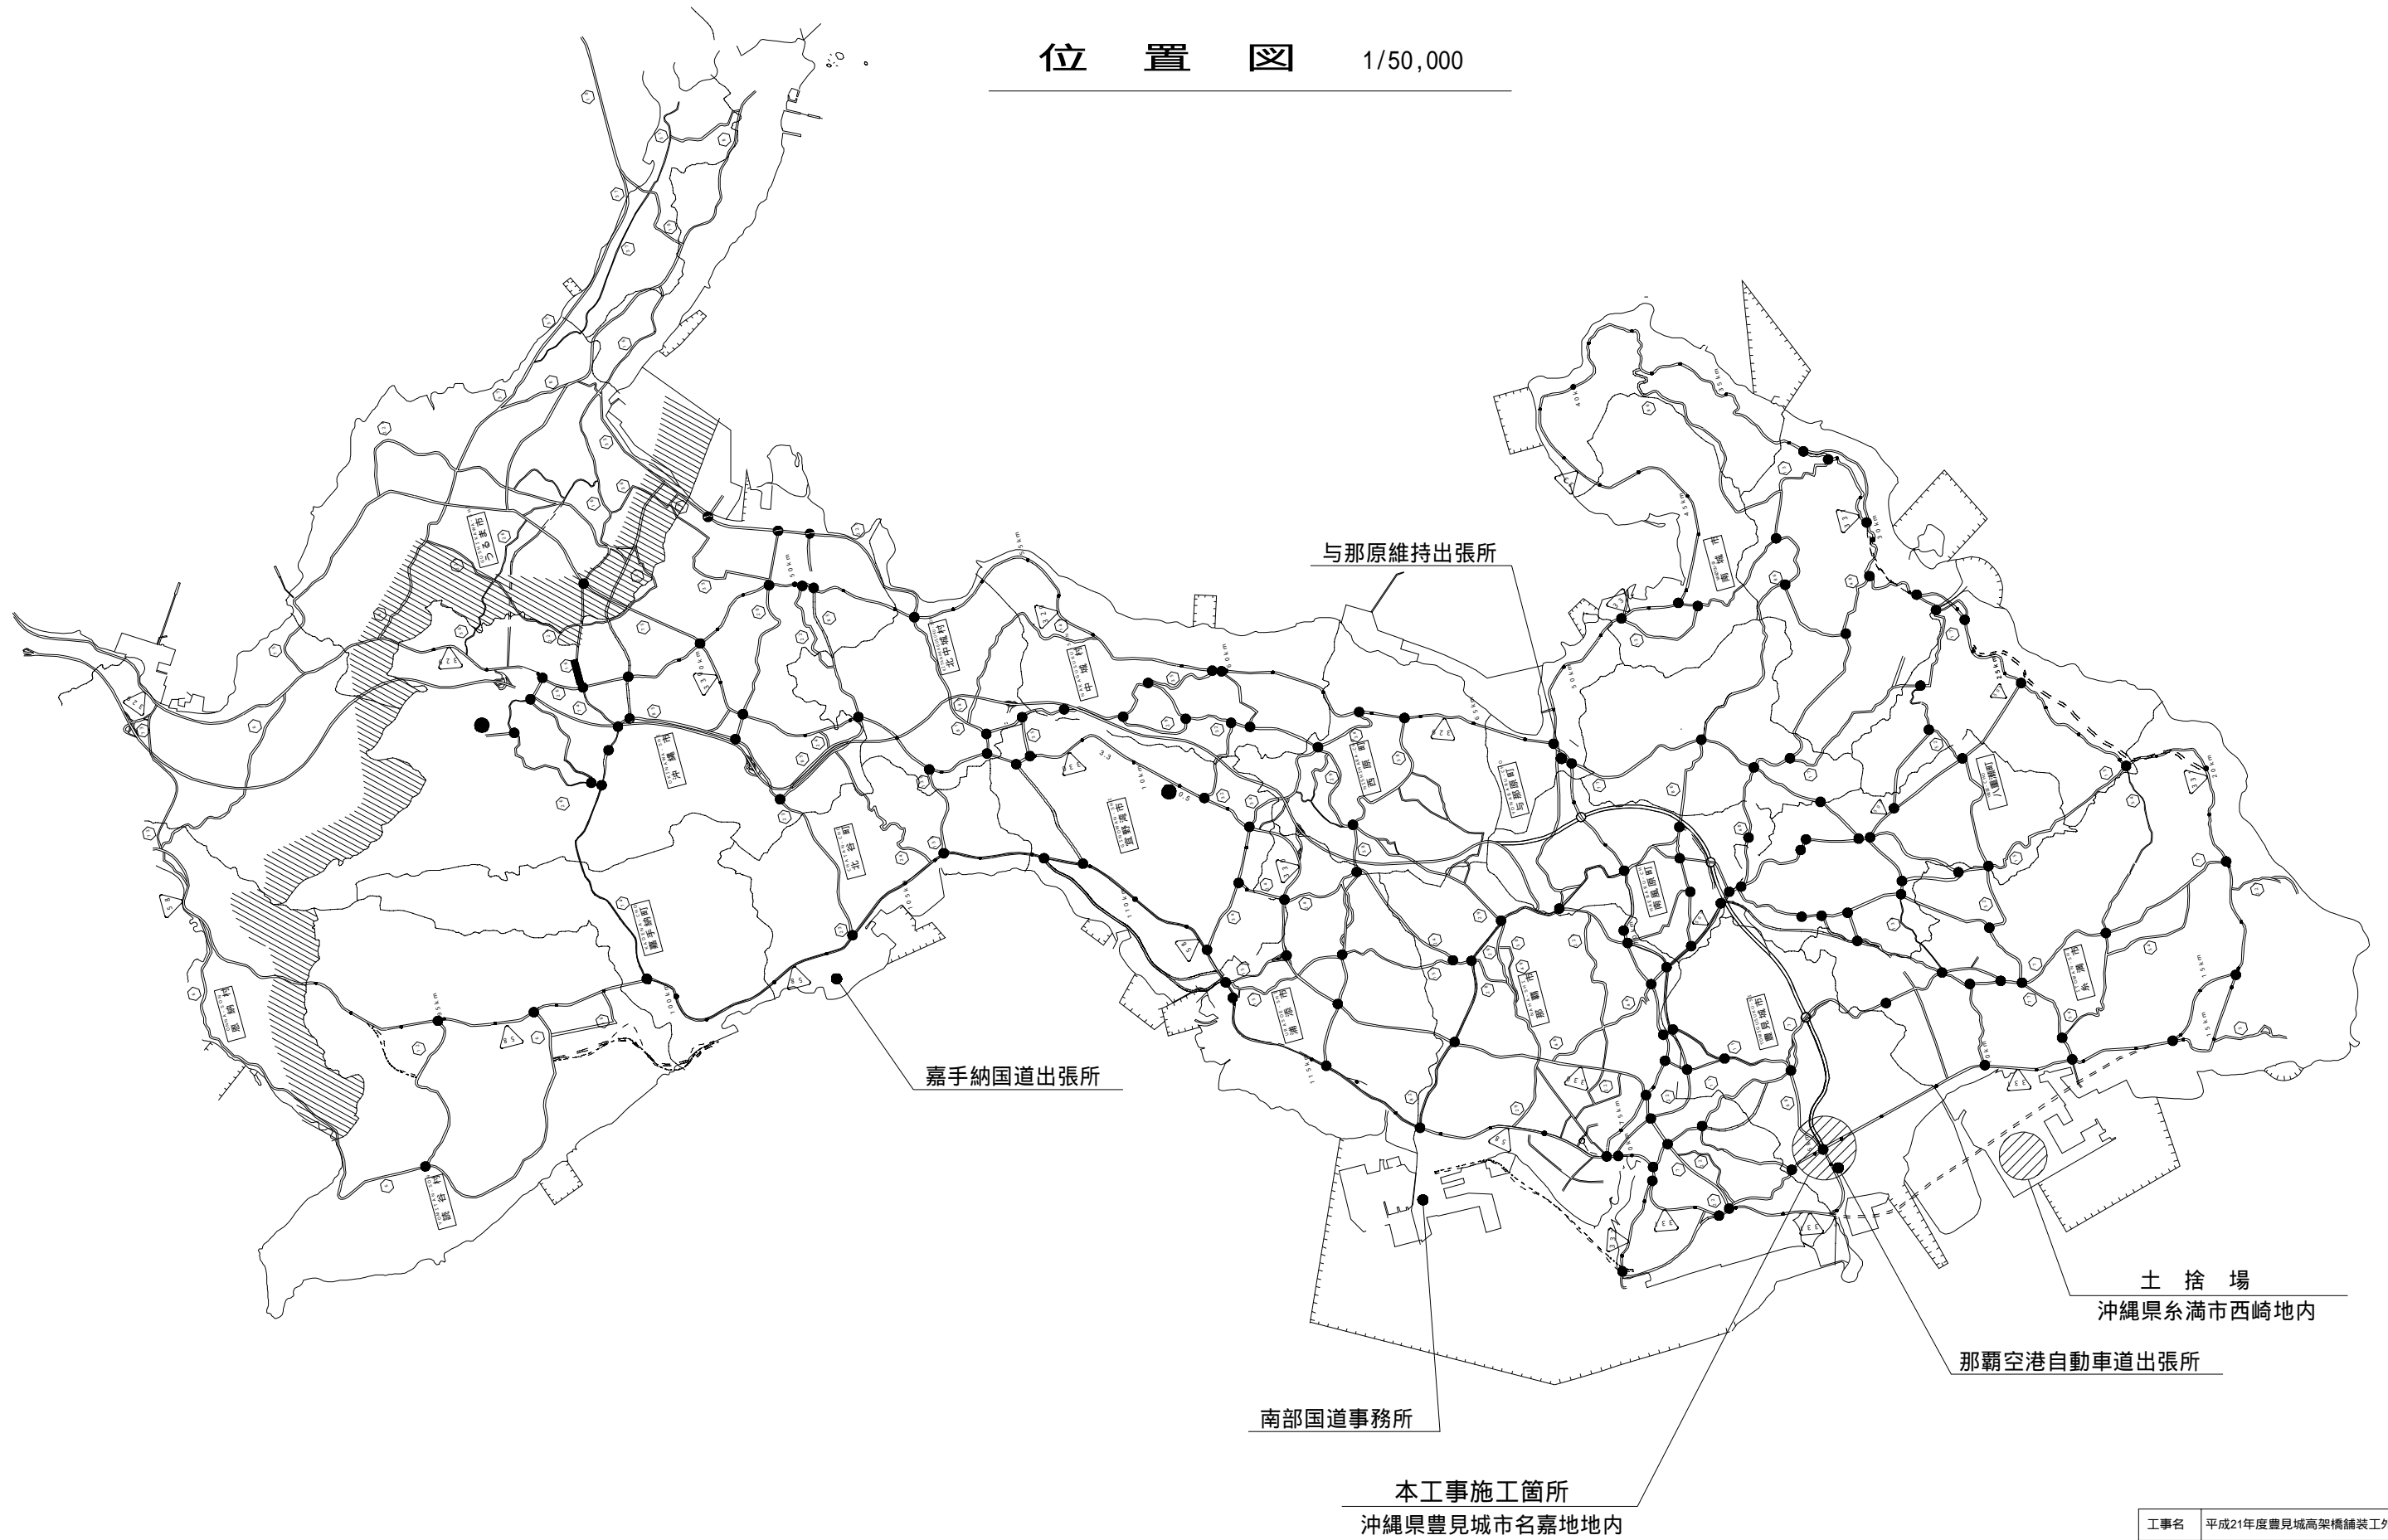

工事名	平成21年度豊見城高架橋舗装工外1件工事		
図面名	位置図		
作成年月日	平成21年度		
縮尺	1/50,000	図面番号	1 / 14
会社名			
事業者名	沖縄総合事務局 南部国道事務所		