


位置図

S=1/100,000

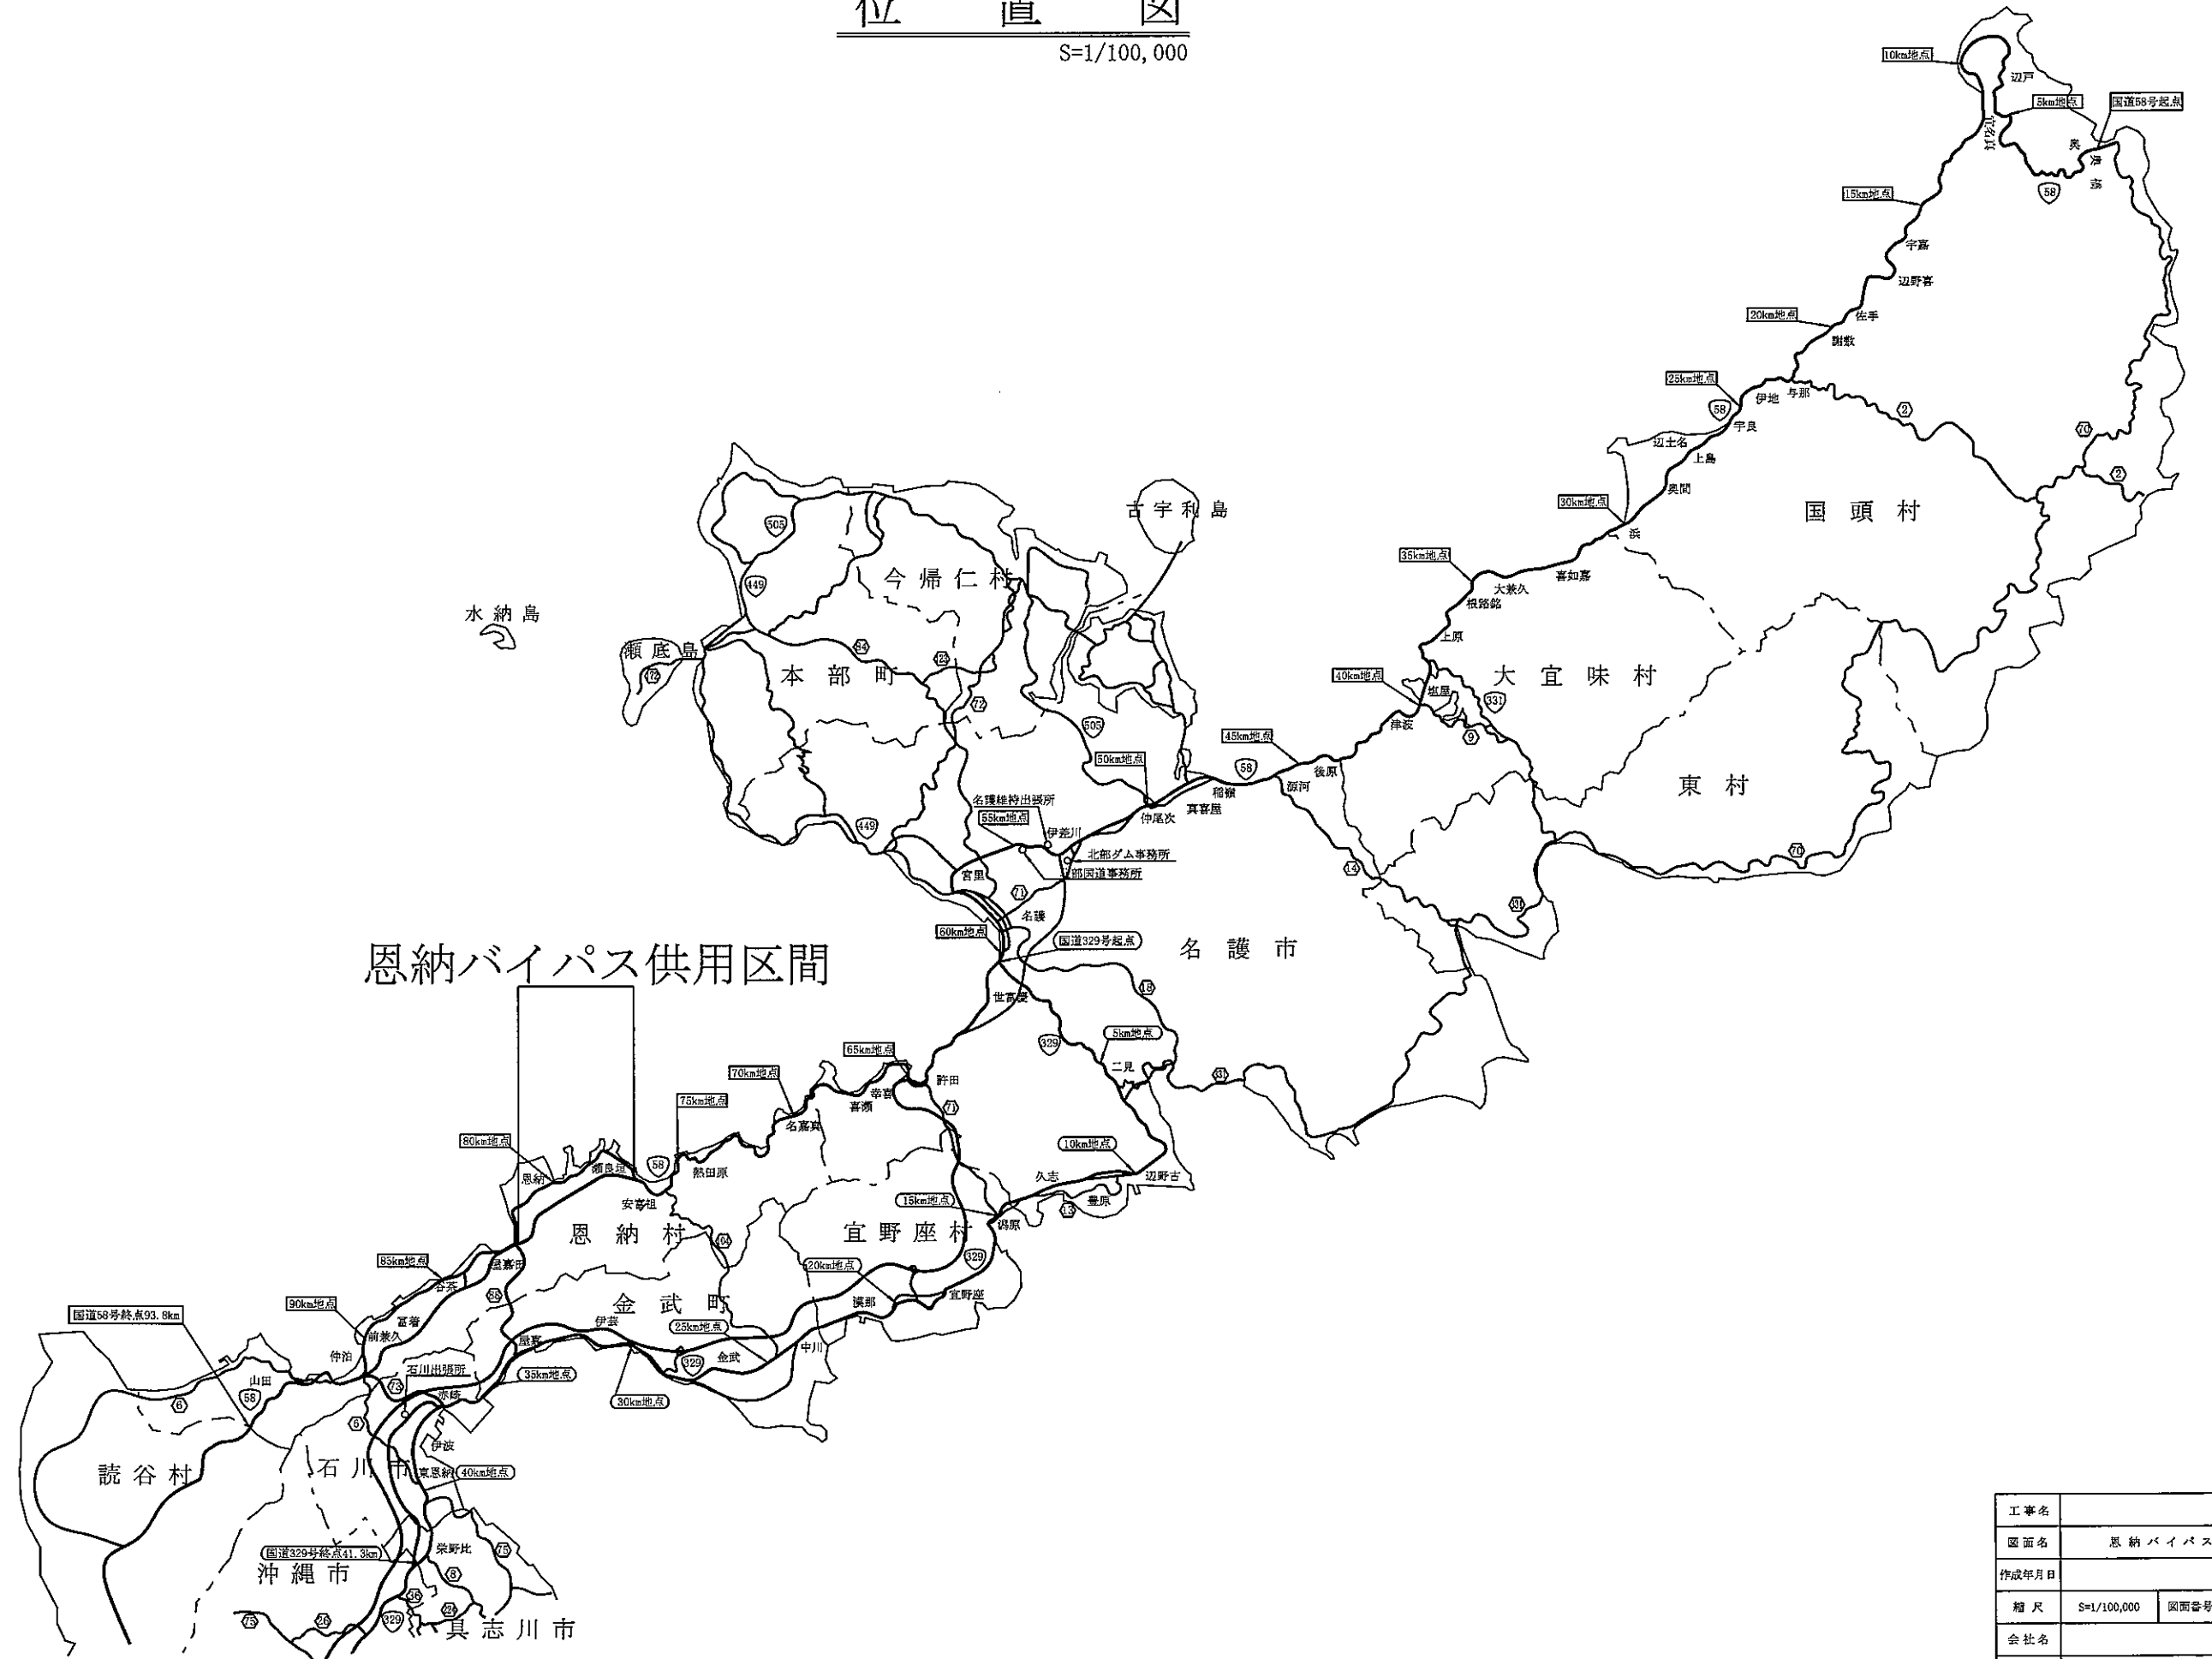

工事名		
図面名	恩納バイパス位置図	
作成年月日		
縮尺	S=1/100,000	図面番号
会社名		
事務所名	沖縄総合事務局 北部国道事務所	