



位置図

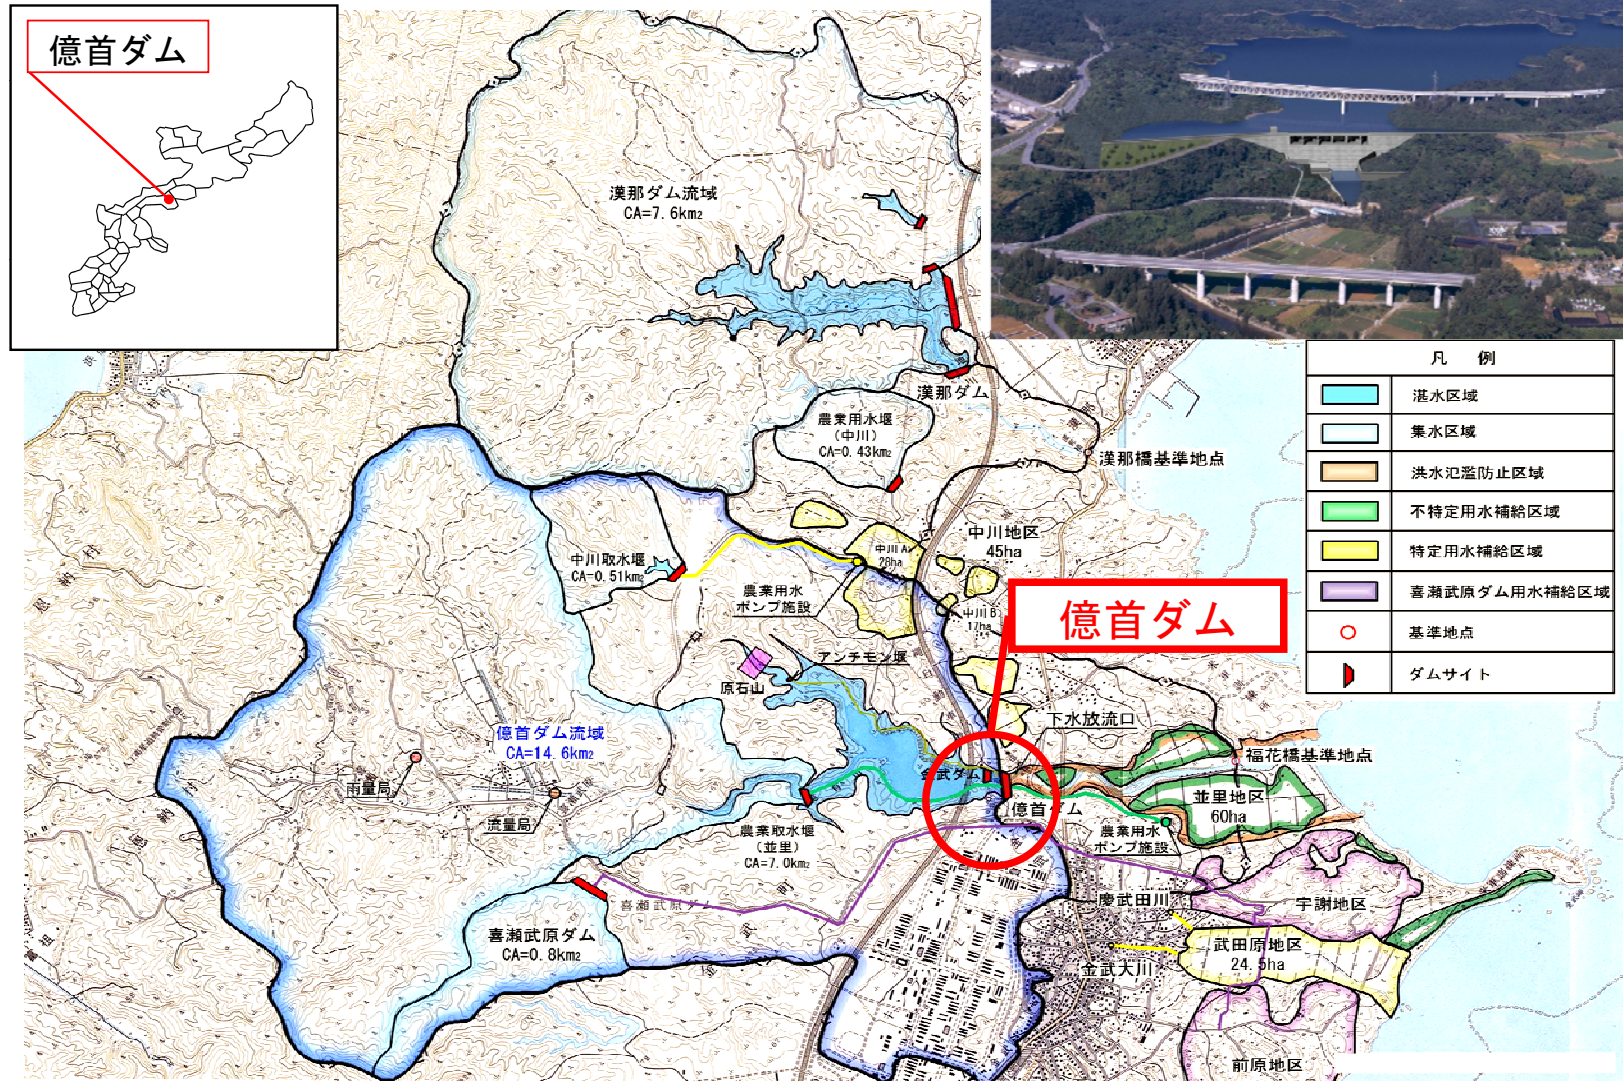

様式－1 氾濫ブロック分割図

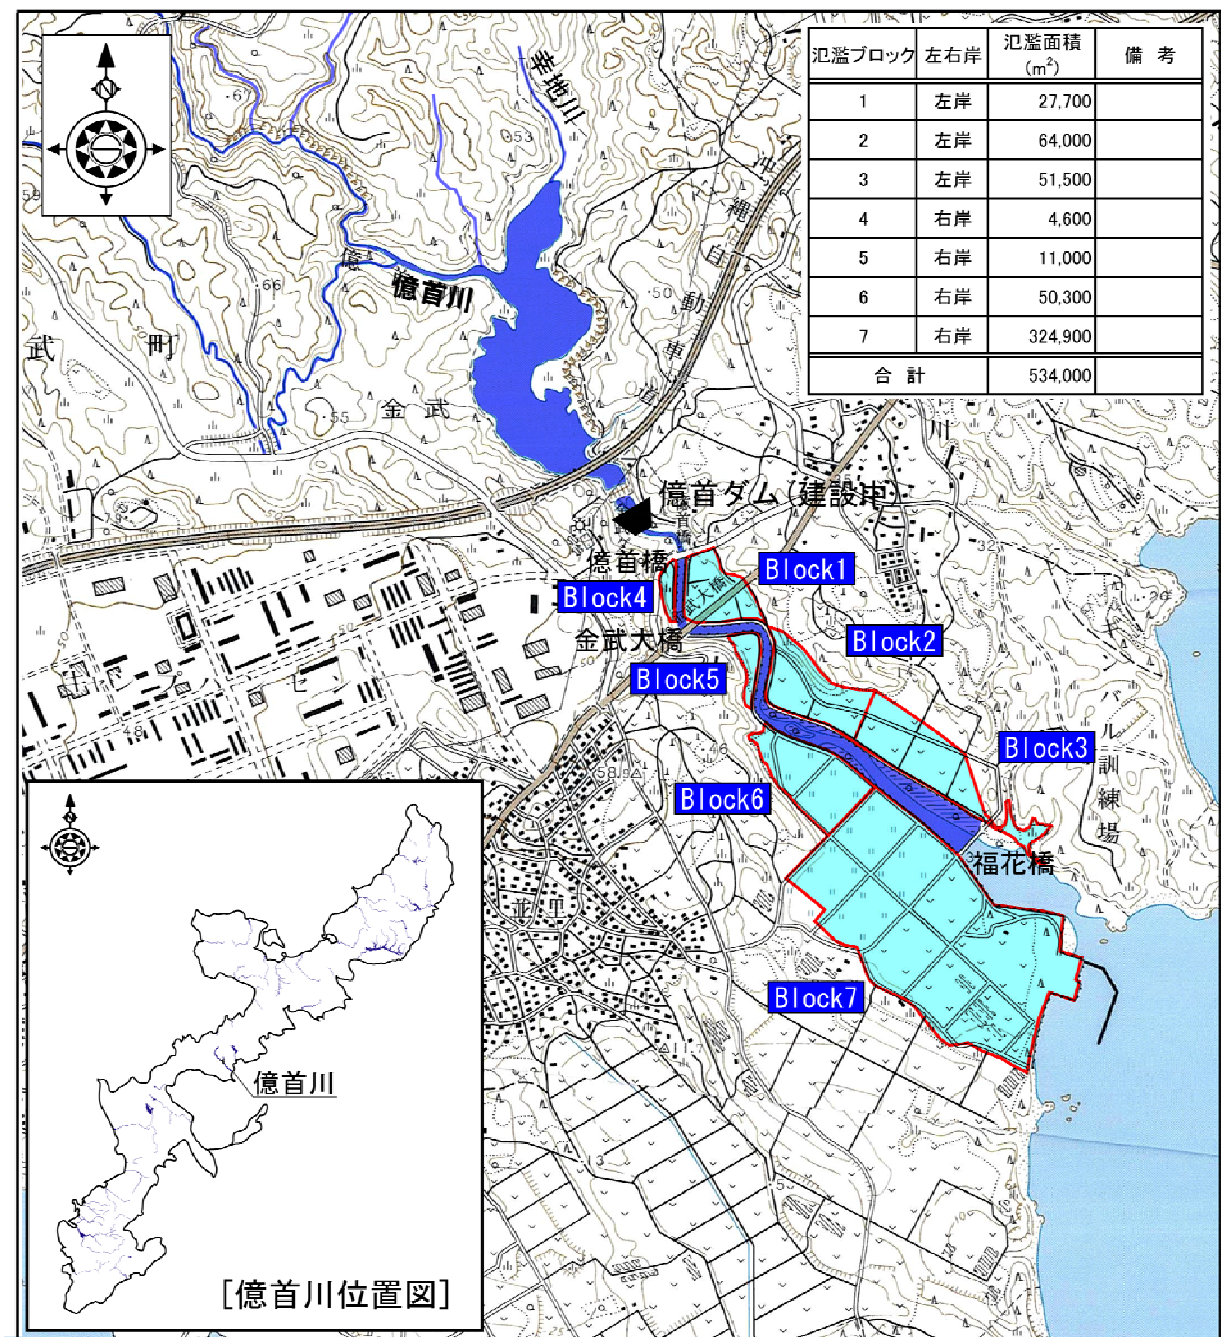

様式ー2		資産データ		水系名： 億首川		河川名： 億首川		国勢調査年：平成22年		経済センサス：平成21年										
氾 濫 ブ ロ ッ ク	ブ ロ ッ ク 面 積 (ha)	一般資産等基礎数量							一般資産被害額(千円)							農作物被害額(千円)			一般資産額 等合計 (千円)	備 考
		人 口 (人)	世 帯 数 (世 帯)	従 業 者 数 (産 業 分 類 別 に 算 出) (人)	農 漁 家 数 (戸)	延 床 面 積 (㎡)	水 田 面 積 (ha)	畑 面 積 (ha)	家 屋	家 庭 用 品	事業所資産		農漁家資産		小 計	水 稻	畑 作 物	小 計		
											償 却	在 庫	償 却	在 庫						
1	2.77	38	15	12	0	1,535	0.00	0.00	44,483	57,714	6,443	1,429	0	0	110,069	0	0	0	110,069	
2	6.40	89	35	29	0	3,581	0.00	0.00	138,228	169,391	25,449	7,730	0	0	340,798	0	0	0	340,798	
3	5.15	72	28	23	0	2,864	0.00	0.00	27,908	20,479	4,195	954	0	0	53,536	0	0	0	53,536	
4	0.46	6	3	2	0	307	0.00	0.00	15,650	17,355	0	0	0	0	33,005	0	0	0	33,005	
5	1.10	15	6	5	0	614	0.00	0.00	35,482	40,135	5,196	2,816	0	0	83,629	0	0	0	83,629	
6	5.03	70	27	23	0	2,762	0.00	0.00	127,320	156,102	30,785	8,796	0	0	323,003	0	0	0	323,003	
7	32.49	451	177	146	0	18,107	0.00	0.00	153,030	117,536	71,915	10,999	0	0	353,480	0	0	0	353,480	
合計	53.40	741	291	240	0	29,769	0.00	0.00	542,101	578,712	143,983	32,724	0	0	1,297,520	0	0	0	1,297,520	

※億首ダム下流において、ダム建設後に治水安全度の向上や流域での開発の進捗により、金武町の平均的な資産が形成されると想定

様式－３			被害額（事業実施前）						水系名：億首川			河川名：億首川			流量規模：1/1.6			(千円)		
氾濫 ブロック	一般資産被害額							農作物被害額			公共土木 施設等 被害額	営業停止 損失	家屋における 応急対策費用			事業所に おける 応急対策 費用	その他の 間接被害	小計	合計	備考
	家屋	家庭用品	事業所資産		農漁家資産		小計	水稻	畑作物	小計			清掃労働 対価	代替活動等	小計					
			償却	在庫	償却	在庫														
1	0	0	0	0	0	0	0	0	0	0	0	0	0	0	0	0	0	0	0	0
2	0	0	0	0	0	0	0	0	0	0	0	0	0	0	0	0	0	0	0	0
3	0	0	0	0	0	0	0	0	0	0	0	0	0	0	0	0	0	0	0	0
4	0	0	0	0	0	0	0	0	0	0	0	0	0	0	0	0	0	0	0	0
5	0	0	0	0	0	0	0	0	0	0	0	0	0	0	0	0	0	0	0	0
6	0	0	0	0	0	0	0	0	0	0	0	0	0	0	0	0	0	0	0	0
7	0	0	0	0	0	0	0	0	0	0	0	0	0	0	0	0	0	0	0	0
合計	0	0	0	0	0	0	0	0	0	0	0	0	0	0	0	0	0	0	0	0

様式－３		被害額（事業実施前）						水系名：億首川			河川名：億首川			流量規模：1/2			（千円）			
氾 濫 ブ ロ ッ ク	一般資産被害額							農作物被害額			公 共 土 木 施 設 等 被 害 額	営 業 停 止 損 失	家屋における 応急対策費用			事 業 所 に お け る 応 急 対 策 費 用	そ の 他 の 間 接 被 害	小 計	合 計	備 考
	家 屋	家 庭 用 品	事業所資産		農漁家資産		小 計	水 稻	畑 作 物	小 計			清 掃 労 働 対 価	代 替 活 動 等	小 計					
			償 却	在 庫	償 却	在 庫														
1	0	0	0	0	0	0	0	0	0	0	0	0	0	0	0	0	0	0	0	
2	23,513	11,241	3,782	1,001	0	0	39,537	0	0	0	66,976	1,027	1,122	2,110	3,232	141	0	4,400	110,913	
3	0	0	0	0	0	0	0	0	0	0	0	0	0	0	0	0	0	0	0	
4	1,696	628	0	0	0	0	2,324	0	0	0	3,937	0	87	165	252	0	0	252	6,513	
5	8,249	5,591	133	5	0	0	13,978	0	0	0	23,679	46	338	625	963	0	0	1,009	38,666	
6	14,185	7,788	1,340	297	0	0	23,610	0	0	0	39,995	419	643	1,203	1,846	47	0	2,312	65,917	
7	5,088	1,883	652	269	0	0	7,892	0	0	0	13,369	243	261	495	756	47	0	1,046	22,307	
合計	52,731	27,131	5,907	1,572	0	0	87,341	0	0	0	147,956	1,735	2,451	4,598	7,049	235	0	9,019	244,316	

様式ー3		被害額（事業実施前）						水系名：億首川			河川名：億首川			流量規模：1/5			(千円)			
氾 濫 ブ ロ ッ ク	一般資産被害額							農作物被害額			公 共 土 木 施 設 等 被 害 額	営 業 停 止 損 失	家屋における 応急対策費用			事 業 所 に お け る 応 急 対 策 費 用	そ の 他 の 間 接 被 害	小 計	合 計	備 考
	家 屋	家 庭 用 品	事業所資産		農漁家資産		小 計	水 稻	畑 作 物	小 計			清 掃 労 働 対 価	代 替 活 動 等	小 計					
			償 却	在 庫	償 却	在 庫														
1	22,704	19,821	2,855	657	0	0	46,037	0	0	0	77,987	508	779	1,411	2,190	93	0	2,791	126,815	
2	66,146	59,628	9,516	2,558	0	0	137,848	0	0	0	233,515	1,749	2,392	4,238	6,630	325	0	8,704	380,067	
3	6,784	2,511	1,218	287	0	0	10,800	0	0	0	18,295	346	349	660	1,009	47	0	1,402	30,497	
4	5,705	4,649	0	0	0	0	10,354	0	0	0	17,540	0	207	378	585	0	0	585	28,479	
5	16,498	18,416	312	11	0	0	35,237	0	0	0	59,691	67	617	1,003	1,620	0	0	1,687	96,615	
6	62,638	59,598	9,326	2,565	0	0	134,127	0	0	0	227,211	1,615	2,169	3,808	5,977	278	0	7,870	369,208	
7	40,705	15,068	21,682	3,396	0	0	80,851	0	0	0	136,962	2,725	2,092	3,960	6,052	282	0	9,059	226,872	
合計	221,180	179,691	44,909	9,474	0	0	455,254	0	0	0	771,201	7,010	8,605	15,458	24,063	1,025	0	32,098	1,258,553	

様式－３			被害額（事業実施前）					水系名：億首川			河川名：億首川			流量規模：1/10			（千円）			
氾濫 ブロック	一般資産被害額							農作物被害額			公共土木 施設等 被害額	営業停止 損失	家屋における 応急対策費用			事業所に おける 応急対策 費用	その他の 間接被害	小計	合計	備考
	家屋	家庭用品	事業所資産		農漁家資産		小計	水稻	畑作物	小計			清掃労働 対価	代替活動等	小計					
			償却	在庫	償却	在庫														
１	27,676	22,930	3,273	685	0	0	54,564	0	0	0	92,431	661	991	1,806	2,797	93	0	3,551	150,546	
２	85,323	93,201	13,565	3,606	0	0	195,695	0	0	0	331,507	2,297	3,346	5,280	8,626	1,946	0	12,869	540,071	
３	21,972	18,281	2,988	661	0	0	43,902	0	0	0	74,370	554	784	1,428	2,212	93	0	2,859	121,131	
４	9,213	11,914	0	0	0	0	21,127	0	0	0	35,789	0	371	561	932	0	0	932	57,848	
５	17,809	24,679	2,983	1,283	0	0	46,754	0	0	0	79,201	510	768	1,115	1,883	1,714	0	4,107	130,062	
６	72,391	85,428	16,940	4,073	0	0	178,832	0	0	0	302,941	2,256	2,850	4,497	7,347	3,613	0	13,216	494,989	
７	94,015	63,977	31,184	5,834	0	0	195,010	0	0	0	330,347	4,347	3,840	7,107	10,947	560	0	15,854	541,211	
合計	328,399	320,410	70,933	16,142	0	0	735,884	0	0	0	1,246,586	10,625	12,950	21,794	34,744	8,019	0	53,388	2,035,858	

様式－３		被害額（事業実施前）						水系名：億首川			河川名：億首川			流量規模：1/20			（千円）			
氾濫 ブロック	一般資産被害額							農作物被害額			公共土木 施設等 被害額	営業停止 損失	家屋における 応急対策費用			事業所における 応急対策 費用	その他の 間接被害	小計	合計	備考
	家屋	家庭用品	事業所資産		農漁家資産		小計	水稻	畑作物	小計			清掃労働 対価	代替活動等	小計					
			償却	在庫	償却	在庫														
1	36,349	47,281	5,896	1,381	0	0	90,907	0	0	0	153,996	836	1,560	2,336	3,896	1,761	0	6,493	251,396	
2	107,391	138,508	18,968	5,394	0	0	270,261	0	0	0	457,822	2,559	4,459	6,376	10,835	5,235	0	18,629	746,712	
3	24,516	19,223	3,507	926	0	0	48,172	0	0	0	81,603	751	915	1,676	2,591	140	0	3,482	133,257	
4	15,650	17,355	0	0	0	0	33,005	0	0	0	55,910	0	650	699	1,349	0	0	1,349	90,264	
5	27,638	34,993	608	23	0	0	63,262	0	0	0	107,166	96	1,192	1,460	2,652	0	0	2,748	173,176	
6	117,837	150,093	23,265	7,020	0	0	298,215	0	0	0	505,176	2,937	4,983	6,161	11,144	7,154	0	21,235	824,626	
7	122,039	83,230	35,323	6,441	0	0	247,033	0	0	0	418,474	5,174	4,979	9,213	14,192	746	0	20,112	685,619	
合計	451,420	490,683	87,567	21,185	0	0	1,050,855	0	0	0	1,780,147	12,353	18,738	27,921	46,659	15,036	0	74,048	2,905,050	

様式－３			被害額（事業実施前）					水系名：億首川			河川名：億首川			流量規模：1/30			（千円）			
氾濫 ブロック	一般資産被害額							農作物被害額			公共土木 施設等 被害額	営業停止 損失	家屋における 応急対策費用			事業所に おける 応急対策 費用	その他の 間接被害	小計	合計	備考
	家屋	家庭用品	事業所資産		農漁家資産		小計	水稻	畑作物	小計			清掃労働 対価	代替活動等	小計					
			償却	在庫	償却	在庫														
１	44,483	57,714	6,443	1,429	0	0	110,069	0	0	0	186,457	947	1,819	2,738	4,557	1,714	0	7,218	303,744	
２	113,944	147,088	21,349	6,029	0	0	288,410	0	0	0	488,567	2,927	4,680	6,712	11,392	5,235	0	19,554	796,531	
３	27,908	20,479	4,195	954	0	0	53,536	0	0	0	90,690	927	1,089	2,006	3,095	140	0	4,162	148,388	
４	15,650	17,355	0	0	0	0	33,005	0	0	0	55,910	0	650	699	1,349	0	0	1,349	90,264	
５	35,482	40,135	5,196	2,816	0	0	83,629	0	0	0	141,668	834	1,503	1,527	3,030	3,726	0	7,590	232,887	
６	124,101	153,381	23,331	6,550	0	0	307,363	0	0	0	520,673	3,031	5,256	6,162	11,418	7,154	0	21,603	849,639	
７	144,164	109,180	72,041	10,706	0	0	336,091	0	0	0	569,338	6,572	5,512	10,124	15,636	837	0	23,045	928,474	
合計	505,732	545,332	132,555	28,484	0	0	1,212,103	0	0	0	2,053,303	15,238	20,509	29,968	50,477	18,806	0	84,521	3,349,927	

様式－３		被害額（事業実施前）						水系名：億首川			河川名：億首川			流量規模：1/50			(千円)			
氾 濫 ブ ロ ッ ク	一般資産被害額							農作物被害額			公共土木 施設等 被害額	営業停止 損失	家屋における 応急対策費用			事業所における 応急対策 費用	その他の 間接被害	小計	合計	備考
	家屋	家庭用品	事業所資産		農漁家資産		小計	水稻	畑作物	小計			清掃労働 対価	代替活動等	小計					
			償却	在庫	償却	在庫														
1	44,483	57,714	6,443	1,429	0	0	110,069	0	0	0	186,457	947	1,819	2,738	4,557	1,714	0	7,218	303,744	
2	138,228	169,391	25,449	7,730	0	0	340,798	0	0	0	577,312	3,476	5,777	7,179	12,956	7,247	0	23,679	941,789	
3	27,908	20,479	4,195	954	0	0	53,536	0	0	0	90,690	927	1,089	2,006	3,095	140	0	4,162	148,388	
4	15,650	17,355	0	0	0	0	33,005	0	0	0	55,910	0	650	699	1,349	0	0	1,349	90,264	
5	35,482	40,135	5,196	2,816	0	0	83,629	0	0	0	141,668	834	1,503	1,527	3,030	3,726	0	7,590	232,887	
6	127,320	156,102	30,785	8,796	0	0	323,003	0	0	0	547,167	3,495	5,396	6,232	11,628	10,880	0	26,003	896,173	
7	153,030	117,536	71,915	10,999	0	0	353,480	0	0	0	598,795	6,481	5,796	10,632	16,428	837	0	23,746	976,021	
合計	542,101	578,712	143,983	32,724	0	0	1,297,520	0	0	0	2,197,999	16,160	22,030	31,013	53,043	24,544	0	93,747	3,589,266	

[illegible][illegible][illegible]

様式－３

被害額（事業実施後）	水系名：億首川	河川名：億首川	流量規模：1/10	（千円）
------------	---------	---------	-----------	------

[illegible]

様式-3 被害額（事業実施後） 水系名：億首川 河川名：億首川 流量規模：1/20 (千円)

[illegible]

様式－３ 被害額（事業実施後） 水系名：億首川 河川名：億首川 流量規模：1/30 (千円)

[illegible]

(千円)

[illegible]

様式－４ 年平均被害軽減期待額 水系名：億首川 河川名：億首川 対象河道：億首川 単位：百万円

流量規模	超過確率	被 害 額			区間平均 被害額 ④	区間確率 ⑤	年平均 被害額 ④×⑤	年平均被害額の累計 =年平均被害軽減期待 額	備考
		事業を実施 しない場合 ①	事業を実施 した場合 ②	軽減額 ③＝①－②					
1/1.6	0.625	0	0	0	—	—	—	0	
1/2	0.500	244	0	244	122	0.125	15	15	
1/5	0.200	1,259	0	1,259	751	0.300	225	241	
1/10	0.100	2,036	0	2,036	1,647	0.100	165	405	
1/20	0.050	2,905	0	2,905	2,470	0.050	124	529	
1/30	0.033	3,350	0	3,350	3,127	0.017	53	582	
1/50	0.020	3,589	0	3,589	3,470	0.013	45	627	

※億首ダム下流において、ダム建設後に治水安全度の向上や流域での開発の進捗により、金武町の平均的な資産が形成されると想定し、年平均被害軽減期待額を算定

様式－５

費用対便益（全体事業）

水系名：億首川 河川名：億首川

単位：百万円

年次	年度	t	便 益 (B)				費 用 (C)						費用便益比 B / C	純現在価値 B - C					
			便益①		残存価値 ②	計 ①+②	建設費③		維持管理費④		計③+④								
			便益	現在価値			費用	現在価値	費用	現在価値	費用	現在価値							
整備期間 (2 2 年)	H4	-19	177.3	360.8			178.6	363.5			178.6	363.5							
	H5	-18	237.4	465.0			239.2	468.5			239.2	468.5							
	H6	-17	389.9	735.7			392.8	741.3			392.8	741.3							
	H7	-16	390.5	709.3			393.5	714.7			393.5	714.7							
	H8	-15	200.1	350.8			201.6	353.4			201.6	353.4							
	H9	-14	262.2	439.0			264.1	442.3			264.1	442.3							
	H10	-13	205.9	337.4			207.5	340.0			207.5	340.0							
	H11	-12	396.3	631.4			399.3	636.1			399.3	636.1							
	H12	-11	2,340.8	3,577.3			2,358.4	3,604.2			2,358.4	3,604.2							
	H13	-10	2,352.7	3,542.7			2,370.4	3,569.3			2,370.4	3,569.3							
	H14	-9	1,630.9	2,405.6			1,643.2	2,423.7			1,643.2	2,423.7							
	H15	-8	1,061.7	1,509.7			1,069.7	1,521.1			1,069.7	1,521.1							
	H16	-7	1,695.6	2,315.4			1,708.4	2,332.8			1,708.4	2,332.8							
	H17	-6	1,352.6	1,771.7			1,362.8	1,785.0			1,362.8	1,785.0							
	H18	-5	705.9	882.1			711.2	888.8			711.2	888.8							
	H19	-4	879.9	1,045.3			886.5	1,053.2			886.5	1,053.2							
	H20	-3	1,042.7	1,173.1			1,050.6	1,181.9			1,050.6	1,181.9							
	H21	-2	3,245.0	3,511.1			3,269.4	3,537.5			3,269.4	3,537.5							
	H22	-1	3,731.4	3,880.6			3,759.4	3,909.8			3,759.4	3,909.8							
	H23	0	4,717.0	4,717.0			4,753.8	4,753.8			4,753.8	4,753.8							
	H24	1	1,540.4	1,481.9			1,553.3	1,494.3	0.0	0.0	1,553.3	1,494.3							
	H25	2	1,368.8	1,266.1			1,380.4	1,276.9	0.0	0.0	1,380.4	1,276.9							
	施設完成後の 評価期間 (5 0 年)	H26	3	70.1			62.3					158.0			140.5	158.0	140.5		
		H27	4	70.1			59.9					158.0			135.1	158.0	135.1		
		H28	5	125.8			103.4					158.0			129.9	158.0	129.9		
H29		6	181.5	143.4					158.0	124.8	158.0	124.8							
H30		7	237.2	180.3					158.0	120.1	158.0	120.1							
H31		8	292.9	214.1					158.0	115.5	158.0	115.5							
H32		9	348.7	245.1					158.0	111.1	158.0	111.1							
H33		10	404.4	273.4					158.0	106.8	158.0	106.8							
H34		11	460.1	299.1					158.0	102.7	158.0	102.7							
H35		12	515.8	322.4					158.0	98.8	158.0	98.8							
H36		13	571.5	343.5					158.0	95.0	158.0	95.0							
H37		14	627.2	361.9					158.0	91.2	158.0	91.2							
H38		15	627.2	348.1					158.0	87.7	158.0	87.7							
H39		16	627.2	334.9					158.0	84.4	158.0	84.4							
H40		17	627.2	321.8					158.0	81.1	158.0	81.1							
H41		18	627.2	309.8					158.0	78.1	158.0	78.1							
H42		19	627.2	297.9					158.0	75.1	158.0	75.1							
H43		20	627.2	286.0					158.0	72.0	158.0	72.0							
H44		21	627.2	275.3					158.0	69.4	158.0	69.4							
H45		22	627.2	264.7					158.0	66.7	158.0	66.7							
H46		23	627.2	254.6					158.0	64.1	158.0	64.1							
H47		24	627.2	244.6					158.0	61.6	158.0	61.6							
H48		25	627.2	235.2					158.0	59.3	158.0	59.3							
H49		26	627.2	226.4					158.0	57.0	158.0	57.0							
H50		27	627.2	217.6					158.0	54.8	158.0	54.8							
H51		28	627.2	208.9					158.0	52.6	158.0	52.6							
H52		29	627.2	201.3					158.0	50.7	158.0	50.7							
H53		30	627.2	193.2					158.0	48.7	158.0	48.7							
H54		31	627.2	185.7					158.0	46.8	158.0	46.8							
H55		32	627.2	178.8					158.0	45.0	158.0	45.0							
H56		33	627.2	171.9					158.0	43.3	158.0	43.3							
H57		34	627.2	165.6					158.0	41.7	158.0	41.7							
H58		35	627.2	158.7					158.0	40.0	158.0	40.0							
H59		36	627.2	153.0					158.0	38.6	158.0	38.6							
H60		37	627.2	146.8					158.0	37.0	158.0	37.0							
H61		38	627.2	141.1					158.0	35.6	158.0	35.6							
H62		39	627.2	136.1					158.0	34.3	158.0	34.3							
H63		40	627.2	130.5					158.0	32.9	158.0	32.9							
H64		41	627.2	125.4					158.0	31.6	158.0	31.6							
H65		42	627.2	121.1					158.0	30.5	158.0	30.5							
H66		43	627.2	116.0					158.0	29.2	158.0	29.2							
H67		44	627.2	111.6					158.0	28.1	158.0	28.1							
H68		45	627.2	107.3					158.0	27.0	158.0	27.0							
H69		46	627.2	103.5					158.0	26.1	158.0	26.1							
H70		47	627.2	99.1					158.0	25.0	158.0	25.0							
H71		48	627.2	95.3					158.0	24.0	158.0	24.0							
H72		49	627.2	91.6					158.0	23.1	158.0	23.1							
H73		50	627.2	88.4					158.0	22.3	158.0	22.3							
H74		51	627.2	84.7					158.0	21.3	158.0	21.3							
H75		52	627.2	81.5					158.0	20.5	158.0	20.5							
合 計			57,664	46,732	786	47,518	30,154	37,392	7,900	3,138	38,054	40,530	1.17	6,988					

様式－５

費用対便益（全体事業：残事業費＋10％）

水系名：億首川 河川名：億首川

単位：百万円

年次	年度	t	便 益 (B)				費 用 (C)						費用便益比 B / C	純現在価値 B - C	
			便益①		残存価値 ②	計 ①+②	建設費③		維持管理費④		計③+④				
			便益	現在価値			費用	現在価値	費用	現在価値	費用	現在価値			
整備期間 (2 2 年)	H4	-19	177.3	360.8			178.6	363.5			178.6	363.5			
	H5	-18	237.4	465.0			239.2	468.5			239.2	468.5			
	H6	-17	389.9	735.7			392.8	741.3			392.8	741.3			
	H7	-16	390.5	709.3			393.5	714.7			393.5	714.7			
	H8	-15	200.1	350.8			201.6	353.4			201.6	353.4			
	H9	-14	262.2	439.0			264.1	442.3			264.1	442.3			
	H10	-13	205.9	337.4			207.5	340.0			207.5	340.0			
	H11	-12	396.3	631.4			399.3	636.1			399.3	636.1			
	H12	-11	2,340.8	3,577.3			2,358.4	3,604.2			2,358.4	3,604.2			
	H13	-10	2,352.7	3,542.7			2,370.4	3,569.3			2,370.4	3,569.3			
	H14	-9	1,630.9	2,405.6			1,643.2	2,423.7			1,643.2	2,423.7			
	H15	-8	1,061.7	1,509.7			1,069.7	1,521.1			1,069.7	1,521.1			
	H16	-7	1,695.6	2,315.4			1,708.4	2,332.8			1,708.4	2,332.8			
	H17	-6	1,352.6	1,771.7			1,362.8	1,785.0			1,362.8	1,785.0			
	H18	-5	705.9	882.1			711.2	888.8			711.2	888.8			
	H19	-4	879.9	1,045.3			886.5	1,053.2			886.5	1,053.2			
	H20	-3	1,042.7	1,173.1			1,050.6	1,181.9			1,050.6	1,181.9			
	H21	-2	3,245.0	3,511.1			3,269.4	3,537.5			3,269.4	3,537.5			
	H22	-1	3,731.4	3,880.6			3,759.4	3,909.8			3,759.4	3,909.8			
	H23	0	4,717.0	4,717.0			4,753.9	4,753.9			4,753.9	4,753.9			
	H24	1	1,694.4	1,630.1			1,708.6	1,643.7	0.0	0.0	1,708.6	1,643.7			
	H25	2	1,505.7	1,392.7			1,518.5	1,404.6	0.0	0.0	1,518.5	1,404.6			
	施設完成後の 評価期間 (5 0 年)	H26	3	70.1	62.3					158.0	140.5	158.0	140.5		
		H27	4	70.1	59.9					158.0	135.1	158.0	135.1		
		H28	5	125.8	103.4					158.0	129.9	158.0	129.9		
H29		6	181.5	143.4					158.0	124.8	158.0	124.8			
H30		7	237.2	180.3					158.0	120.1	158.0	120.1			
H31		8	292.9	214.1					158.0	115.5	158.0	115.5			
H32		9	348.7	245.1					158.0	111.1	158.0	111.1			
H33		10	404.4	273.4					158.0	106.8	158.0	106.8			
H34		11	460.1	299.1					158.0	102.7	158.0	102.7			
H35		12	515.8	322.4					158.0	98.8	158.0	98.8			
H36		13	571.5	343.5					158.0	95.0	158.0	95.0			
H37		14	627.2	361.9					158.0	91.2	158.0	91.2			
H38		15	627.2	348.1					158.0	87.7	158.0	87.7			
H39		16	627.2	334.9					158.0	84.4	158.0	84.4			
H40		17	627.2	321.8					158.0	81.1	158.0	81.1			
H41		18	627.2	309.8					158.0	78.1	158.0	78.1			
H42		19	627.2	297.9					158.0	75.1	158.0	75.1			
H43		20	627.2	286.0					158.0	72.0	158.0	72.0			
H44		21	627.2	275.3					158.0	69.4	158.0	69.4			
H45		22	627.2	264.7					158.0	66.7	158.0	66.7			
H46		23	627.2	254.6					158.0	64.1	158.0	64.1			
H47		24	627.2	244.6					158.0	61.6	158.0	61.6			
H48		25	627.2	235.2					158.0	59.3	158.0	59.3			
H49		26	627.2	226.4					158.0	57.0	158.0	57.0			
H50		27	627.2	217.6					158.0	54.8	158.0	54.8			
H51		28	627.2	208.9					158.0	52.6	158.0	52.6			
H52		29	627.2	201.3					158.0	50.7	158.0	50.7			
H53		30	627.2	193.2					158.0	48.7	158.0	48.7			
H54		31	627.2	185.7					158.0	46.8	158.0	46.8			
H55		32	627.2	178.8					158.0	45.0	158.0	45.0			
H56		33	627.2	171.9					158.0	43.3	158.0	43.3			
H57		34	627.2	165.6					158.0	41.7	158.0	41.7			
H58		35	627.2	158.7					158.0	40.0	158.0	40.0			
H59		36	627.2	153.0					158.0	38.6	158.0	38.6			
H60		37	627.2	146.8					158.0	37.0	158.0	37.0			
H61		38	627.2	141.1					158.0	35.6	158.0	35.6			
H62		39	627.2	136.1					158.0	34.3	158.0	34.3			
H63		40	627.2	130.5					158.0	32.9	158.0	32.9			
H64		41	627.2	125.4					158.0	31.6	158.0	31.6			
H65		42	627.2	121.1					158.0	30.5	158.0	30.5			
H66		43	627.2	116.0					158.0	29.2	158.0	29.2			
H67		44	627.2	111.6					158.0	28.1	158.0	28.1			
H68		45	627.2	107.3					158.0	27.0	158.0	27.0			
H69		46	627.2	103.5					158.0	26.1	158.0	26.1			
H70		47	627.2	99.1					158.0	25.0	158.0	25.0			
H71		48	627.2	95.3					158.0	24.0	158.0	24.0			
H72		49	627.2	91.6					158.0	23.1	158.0	23.1			
H73		50	627.2	88.4					158.0	22.3	158.0	22.3			
H74		51	627.2	84.7					158.0	21.3	158.0	21.3			
H75		52	627.2	81.5					158.0	20.5	158.0	20.5			
合 計			57,955	47,007	795	47,802	30,447	37,669	7,900	3,138	38,347	40,807	1.17	6,994	

様式－5

費用対便益（全体事業：残事業費-10%）

水系名：億首川 河川名：億首川

単位：百万円

年次	年度	t	便 益 (B)				費 用 (C)						費用便益比 B／C	純現在価値 B－C	
			便益①		残存価値 ②	計 ①＋②	建設費③		維持管理費④		計③＋④				
			便益	現在価値			費用	現在価値	費用	現在価値	費用	現在価値			
整備期間 (22年)	H4	-19	177.3	360.8			178.6	363.5			178.6	363.5			
	H5	-18	237.4	465.0			239.2	468.5			239.2	468.5			
	H6	-17	389.9	735.7			392.8	741.3			392.8	741.3			
	H7	-16	390.5	709.3			393.5	714.7			393.5	714.7			
	H8	-15	200.1	350.8			201.6	353.4			201.6	353.4			
	H9	-14	262.2	439.0			264.1	442.3			264.1	442.3			
	H10	-13	205.9	337.4			207.5	340.0			207.5	340.0			
	H11	-12	396.3	631.4			399.3	636.1			399.3	636.1			
	H12	-11	2,340.8	3,577.3			2,358.4	3,604.2			2,358.4	3,604.2			
	H13	-10	2,352.7	3,542.7			2,370.4	3,569.3			2,370.4	3,569.3			
	H14	-9	1,630.9	2,405.6			1,643.2	2,423.7			1,643.2	2,423.7			
	H15	-8	1,061.7	1,509.7			1,069.7	1,521.1			1,069.7	1,521.1			
	H16	-7	1,695.6	2,315.4			1,708.4	2,332.8			1,708.4	2,332.8			
	H17	-6	1,352.6	1,771.7			1,362.8	1,785.0			1,362.8	1,785.0			
	H18	-5	705.9	882.1			711.2	888.8			711.2	888.8			
	H19	-4	879.9	1,045.3			886.5	1,053.2			886.5	1,053.2			
	H20	-3	1,042.7	1,173.1			1,050.6	1,181.9			1,050.6	1,181.9			
	H21	-2	3,245.0	3,511.1			3,269.4	3,537.5			3,269.4	3,537.5			
	H22	-1	3,731.4	3,880.6			3,759.4	3,909.8			3,759.4	3,909.8			
	H23	0	4,717.0	4,717.0			4,753.7	4,753.7			4,753.7	4,753.7			
	H24	1	1,386.4	1,333.7			1,398.0	1,344.9	0.0	0.0	1,398.0	1,344.9			
	H25	2	1,231.9	1,139.5			1,242.4	1,149.2	0.0	0.0	1,242.4	1,149.2			
	施設完成後の 評価期間（50年）	H26	3	70.1	62.3					158.0	140.5	158.0	140.5		
		H27	4	70.1	59.9					158.0	135.1	158.0	135.1		
		H28	5	125.8	103.4					158.0	129.9	158.0	129.9		
H29		6	181.5	143.4					158.0	124.8	158.0	124.8			
H30		7	237.2	180.3					158.0	120.1	158.0	120.1			
H31		8	292.9	214.1					158.0	115.5	158.0	115.5			
H32		9	348.7	245.1					158.0	111.1	158.0	111.1			
H33		10	404.4	273.4					158.0	106.8	158.0	106.8			
H34		11	460.1	299.1					158.0	102.7	158.0	102.7			
H35		12	515.8	322.4					158.0	98.8	158.0	98.8			
H36		13	571.5	343.5					158.0	95.0	158.0	95.0			
H37		14	627.2	361.9					158.0	91.2	158.0	91.2			
H38		15	627.2	348.1					158.0	87.7	158.0	87.7			
H39		16	627.2	334.9					158.0	84.4	158.0	84.4			
H40		17	627.2	321.8					158.0	81.1	158.0	81.1			
H41		18	627.2	309.8					158.0	78.1	158.0	78.1			
H42		19	627.2	297.9					158.0	75.1	158.0	75.1			
H43		20	627.2	286.0					158.0	72.0	158.0	72.0			
H44		21	627.2	275.3					158.0	69.4	158.0	69.4			
H45		22	627.2	264.7					158.0	66.7	158.0	66.7			
H46		23	627.2	254.6					158.0	64.1	158.0	64.1			
H47		24	627.2	244.6					158.0	61.6	158.0	61.6			
H48		25	627.2	235.2					158.0	59.3	158.0	59.3			
H49		26	627.2	226.4					158.0	57.0	158.0	57.0			
H50		27	627.2	217.6					158.0	54.8	158.0	54.8			
H51		28	627.2	208.9					158.0	52.6	158.0	52.6			
H52		29	627.2	201.3					158.0	50.7	158.0	50.7			
H53		30	627.2	193.2					158.0	48.7	158.0	48.7			
H54		31	627.2	185.7					158.0	46.8	158.0	46.8			
H55		32	627.2	178.8					158.0	45.0	158.0	45.0			
H56		33	627.2	171.9					158.0	43.3	158.0	43.3			
H57		34	627.2	165.6					158.0	41.7	158.0	41.7			
H58		35	627.2	158.7					158.0	40.0	158.0	40.0			
H59		36	627.2	153.0					158.0	38.6	158.0	38.6			
H60		37	627.2	146.8					158.0	37.0	158.0	37.0			
H61		38	627.2	141.1					158.0	35.6	158.0	35.6			
H62		39	627.2	136.1					158.0	34.3	158.0	34.3			
H63		40	627.2	130.5					158.0	32.9	158.0	32.9			
H64		41	627.2	125.4					158.0	31.6	158.0	31.6			
H65		42	627.2	121.1					158.0	30.5	158.0	30.5			
H66		43	627.2	116.0					158.0	29.2	158.0	29.2			
H67		44	627.2	111.6					158.0	28.1	158.0	28.1			
H68		45	627.2	107.3					158.0	27.0	158.0	27.0			
H69		46	627.2	103.5					158.0	26.1	158.0	26.1			
H70		47	627.2	99.1					158.0	25.0	158.0	25.0			
H71		48	627.2	95.3					158.0	24.0	158.0	24.0			
H72		49	627.2	91.6					158.0	23.1	158.0	23.1			
H73		50	627.2	88.4					158.0	22.3	158.0	22.3			
H74		51	627.2	84.7					158.0	21.3	158.0	21.3			
H75		52	627.2	81.5					158.0	20.5	158.0	20.5			
合 計			57,374	46,457	777	47,234	29,860	37,115	7,900	3,138	37,760	40,253	1.17	6,981	

様式－５

費用対便益（全体事業：資産＋10%）

水系名：億首川 河川名：億首川

単位：百万円

年次	年度	t	便 益 (B)				費用便益比 B / C	純現在価値 B - C						
			便益①		残存価値 ②	計 ①+②								
			便益	現在価値										
整備期間 (22年)	H4	-19	177.3	360.8										
	H5	-18	237.4	465.0										
	H6	-17	389.9	735.7										
	H7	-16	390.5	709.3										
	H8	-15	200.1	350.8										
	H9	-14	262.2	439.0										
	H10	-13	205.9	337.4										
	H11	-12	396.3	631.4										
	H12	-11	2,340.8	3,577.3										
	H13	-10	2,352.7	3,542.7										
	H14	-9	1,630.9	2,405.6										
	H15	-8	1,061.7	1,509.7										
	H16	-7	1,695.6	2,315.4										
	H17	-6	1,352.6	1,771.7										
	H18	-5	705.9	882.1										
	H19	-4	879.9	1,045.3										
	H20	-3	1,042.7	1,173.1										
	H21	-2	3,245.0	3,511.1										
	H22	-1	3,731.4	3,880.6										
	H23	0	4,717.0	4,717.0										
	H24	1	1,540.4	1,481.9										
	施設完成後の 評価期間(50年)	H25	2	1,368.8	1,266.1									
		H26	3	77.1	68.5			158.0	140.5					
		H27	4	77.1	65.9			158.0	135.1					
		H28	5	138.2	113.6			158.0	129.9					
H29		6	199.3	157.5			158.0	124.8						
H30		7	260.5	197.9			158.0	120.1						
H31		8	321.6	235.1			158.0	115.5						
H32		9	382.7	269.0			158.0	111.1						
H33		10	443.8	300.0			158.0	106.8						
H34		11	504.9	328.2			158.0	102.7						
H35		12	566.0	353.8			158.0	98.8						
H36		13	627.2	376.9			158.0	95.0						
H37		14	688.3	397.1			158.0	91.2						
H38		15	688.3	382.0			158.0	87.7						
H39		16	688.3	367.5			158.0	84.4						
H40		17	688.3	353.1			158.0	81.1						
H41		18	688.3	340.0			158.0	78.1						
H42		19	688.3	326.9			158.0	75.1						
H43		20	688.3	313.8			158.0	72.0						
H44		21	688.3	302.1			158.0	69.4						
H45		22	688.3	290.4			158.0	66.7						
H46		23	688.3	279.4			158.0	64.1						
H47		24	688.3	268.4			158.0	61.6						
H48		25	688.3	258.1			158.0	59.3						
H49		26	688.3	248.5			158.0	57.0						
H50		27	688.3	238.8			158.0	54.8						
H51		28	688.3	229.2			158.0	52.6						
H52		29	688.3	220.9			158.0	50.7						
H53		30	688.3	212.0			158.0	48.7						
H54		31	688.3	203.7			158.0	46.8						
H55		32	688.3	196.2			158.0	45.0						
H56		33	688.3	188.6			158.0	43.3						
H57		34	688.3	181.7			158.0	41.7						
H58		35	688.3	174.1			158.0	40.0						
H59		36	688.3	167.9			158.0	38.6						
H60		37	688.3	161.1			158.0	37.0						
H61		38	688.3	154.9			158.0	35.6						
H62		39	688.3	149.4			158.0	34.3						
H63		40	688.3	143.2			158.0	32.9						
H64		41	688.3	137.7			158.0	31.6						
H65		42	688.3	132.8			158.0	30.5						
H66		43	688.3	127.3			158.0	29.2						
H67		44	688.3	122.5			158.0	28.1						
H68		45	688.3	117.7			158.0	27.0						
H69		46	688.3	113.6			158.0	26.1						
H70		47	688.3	108.7			158.0	25.0						
H71		48	688.3	104.6			158.0	24.0						
H72		49	688.3	100.5			158.0	23.1						
H73		50	688.3	97.0			158.0	22.3						
H74		51	688.3	92.9			158.0	21.3						
H75	52	688.3	89.5			158.0	20.5							
合 計			60,366	47,670	786	48,456	30,154	37,392	7,900	3,138	38,054	40,530	1.20	7,925

様式－５

費用対便益（全体事業：資産-10%）

水系名：億首川 河川名：億首川

単位：百万円

年次	年度	t	便 益 (B)				費 用 (C)						費用便益比 B / C	純現在価値 B - C					
			便益①		残存価値 ②	計 ①+②	建設費③		維持管理費④		計③+④								
			便益	現在価値			費用	現在価値	費用	現在価値	費用	現在価値							
整備期間 (2 2 年)	H4	-19	177.3	360.8			178.6	363.5			178.6	363.5							
	H5	-18	237.4	465.0			239.2	468.5			239.2	468.5							
	H6	-17	389.9	735.7			392.8	741.3			392.8	741.3							
	H7	-16	390.5	709.3			393.5	714.7			393.5	714.7							
	H8	-15	200.1	350.8			201.6	353.4			201.6	353.4							
	H9	-14	262.2	439.0			264.1	442.3			264.1	442.3							
	H10	-13	205.9	337.4			207.5	340.0			207.5	340.0							
	H11	-12	396.3	631.4			399.3	636.1			399.3	636.1							
	H12	-11	2,340.8	3,577.3			2,358.4	3,604.2			2,358.4	3,604.2							
	H13	-10	2,352.7	3,542.7			2,370.4	3,569.3			2,370.4	3,569.3							
	H14	-9	1,630.9	2,405.6			1,643.2	2,423.7			1,643.2	2,423.7							
	H15	-8	1,061.7	1,509.7			1,069.7	1,521.1			1,069.7	1,521.1							
	H16	-7	1,695.6	2,315.4			1,708.4	2,332.8			1,708.4	2,332.8							
	H17	-6	1,352.6	1,771.7			1,362.8	1,785.0			1,362.8	1,785.0							
	H18	-5	705.9	882.1			711.2	888.8			711.2	888.8							
	H19	-4	879.9	1,045.3			886.5	1,053.2			886.5	1,053.2							
	H20	-3	1,042.7	1,173.1			1,050.6	1,181.9			1,050.6	1,181.9							
	H21	-2	3,245.0	3,511.1			3,269.4	3,537.5			3,269.4	3,537.5							
	H22	-1	3,731.4	3,880.6			3,759.4	3,909.8			3,759.4	3,909.8							
	H23	0	4,717.0	4,717.0			4,753.8	4,753.8			4,753.8	4,753.8							
	H24	1	1,540.4	1,481.9			1,553.3	1,494.3	0.0	0.0	1,553.3	1,494.3							
	H25	2	1,368.8	1,266.1			1,380.4	1,276.9	0.0	0.0	1,380.4	1,276.9							
	施設完成後の 評価期間 (5 0 年)	H26	3	63.1			56.1					158.0			140.5	158.0	140.5		
		H27	4	63.1			53.9					158.0			135.1	158.0	135.1		
		H28	5	113.4			93.2					158.0			129.9	158.0	129.9		
H29		6	163.7	129.3					158.0	124.8	158.0	124.8							
H30		7	214.0	162.6					158.0	120.1	158.0	120.1							
H31		8	264.3	193.2					158.0	115.5	158.0	115.5							
H32		9	314.6	221.2					158.0	111.1	158.0	111.1							
H33		10	364.9	246.7					158.0	106.8	158.0	106.8							
H34		11	415.2	269.9					158.0	102.7	158.0	102.7							
H35		12	465.5	291.0					158.0	98.8	158.0	98.8							
H36		13	515.9	310.0					158.0	95.0	158.0	95.0							
H37		14	566.2	326.7					158.0	91.2	158.0	91.2							
H38		15	566.2	314.2					158.0	87.7	158.0	87.7							
H39		16	566.2	302.3					158.0	84.4	158.0	84.4							
H40		17	566.2	290.4					158.0	81.1	158.0	81.1							
H41		18	566.2	279.7					158.0	78.1	158.0	78.1							
H42		19	566.2	268.9					158.0	75.1	158.0	75.1							
H43		20	566.2	258.2					158.0	72.0	158.0	72.0							
H44		21	566.2	248.5					158.0	69.4	158.0	69.4							
H45		22	566.2	238.9					158.0	66.7	158.0	66.7							
H46		23	566.2	229.9					158.0	64.1	158.0	64.1							
H47		24	566.2	220.8					158.0	61.6	158.0	61.6							
H48		25	566.2	212.3					158.0	59.3	158.0	59.3							
H49		26	566.2	204.4					158.0	57.0	158.0	57.0							
H50		27	566.2	196.5					158.0	54.8	158.0	54.8							
H51		28	566.2	188.5					158.0	52.6	158.0	52.6							
H52		29	566.2	181.7					158.0	50.7	158.0	50.7							
H53		30	566.2	174.4					158.0	48.7	158.0	48.7							
H54		31	566.2	167.6					158.0	46.8	158.0	46.8							
H55		32	566.2	161.4					158.0	45.0	158.0	45.0							
H56		33	566.2	155.1					158.0	43.3	158.0	43.3							
H57		34	566.2	149.5					158.0	41.7	158.0	41.7							
H58		35	566.2	143.2					158.0	40.0	158.0	40.0							
H59		36	566.2	138.1					158.0	38.6	158.0	38.6							
H60		37	566.2	132.5					158.0	37.0	158.0	37.0							
H61		38	566.2	127.4					158.0	35.6	158.0	35.6							
H62		39	566.2	122.9					158.0	34.3	158.0	34.3							
H63		40	566.2	117.8					158.0	32.9	158.0	32.9							
H64		41	566.2	113.2					158.0	31.6	158.0	31.6							
H65		42	566.2	109.3					158.0	30.5	158.0	30.5							
H66		43	566.2	104.7					158.0	29.2	158.0	29.2							
H67		44	566.2	100.8					158.0	28.1	158.0	28.1							
H68		45	566.2	96.8					158.0	27.0	158.0	27.0							
H69		46	566.2	93.4					158.0	26.1	158.0	26.1							
H70		47	566.2	89.5					158.0	25.0	158.0	25.0							
H71		48	566.2	86.1					158.0	24.0	158.0	24.0							
H72		49	566.2	82.7					158.0	23.1	158.0	23.1							
H73		50	566.2	79.8					158.0	22.3	158.0	22.3							
H74		51	566.2	76.4					158.0	21.3	158.0	21.3							
H75		52	566.2	73.6					158.0	20.5	158.0	20.5							
合 計			54,963	45,794	786	46,580	30,154	37,392	7,900	3,138	38,054	40,530	1.15	6,050					

様式－５

費用対便益（残事業）

水系名：億首川 河川名：億首川

単位：百万円

年次	年度	t	便 益（B）			費 用（C）						費用便益比 B／C	純現在価値 B－C			
			便益①		残存価値 ②	計 ①＋②	建設費③		維持管理費④		計③＋④					
			便益	現在価値			費用	現在価値	費用	現在価値	費用			現在価値		
整備期間 （2年）	H4	-19														
	H5	-18														
	H6	-17														
	H7	-16														
	H8	-15														
	H9	-14														
	H10	-13														
	H11	-12														
	H12	-11														
	H13	-10														
	H14	-9														
	H15	-8														
	H16	-7														
	H17	-6														
	H18	-5														
	H19	-4														
	H20	-3														
	H21	-2														
	H22	-1														
	H23	0														
	H24	1		1,540.4	1,481.9			1,553.3	1,494.3	0.0	0.0	1,553.3	1,494.3			
	H25	2		1,368.8	1,266.1			1,380.4	1,276.9	0.0	0.0	1,380.4	1,276.9			
	施設完成後の 評価期間 （50年）	H26	3		70.1	62.3					158.0	140.5	158.0	140.5		
		H27	4		70.1	59.9					158.0	135.1	158.0	135.1		
		H28	5		125.8	103.4					158.0	129.9	158.0	129.9		
H29		6		181.5	143.4					158.0	124.8	158.0	124.8			
H30		7		237.2	180.3					158.0	120.1	158.0	120.1			
H31		8		292.9	214.1					158.0	115.5	158.0	115.5			
H32		9		348.7	245.1					158.0	111.1	158.0	111.1			
H33		10		404.4	273.4					158.0	106.8	158.0	106.8			
H34		11		460.1	299.1					158.0	102.7	158.0	102.7			
H35		12		515.8	322.4					158.0	98.8	158.0	98.8			
H36		13		571.5	343.5					158.0	95.0	158.0	95.0			
H37		14		627.2	361.9					158.0	91.2	158.0	91.2			
H38		15		627.2	348.1					158.0	87.7	158.0	87.7			
H39		16		627.2	334.9					158.0	84.4	158.0	84.4			
H40		17		627.2	321.8					158.0	81.1	158.0	81.1			
H41		18		627.2	309.8					158.0	78.1	158.0	78.1			
H42		19		627.2	297.9					158.0	75.1	158.0	75.1			
H43		20		627.2	286.0					158.0	72.0	158.0	72.0			
H44		21		627.2	275.3					158.0	69.4	158.0	69.4			
H45		22		627.2	264.7					158.0	66.7	158.0	66.7			
H46		23		627.2	254.6					158.0	64.1	158.0	64.1			
H47		24		627.2	244.6					158.0	61.6	158.0	61.6			
H48		25		627.2	235.2					158.0	59.3	158.0	59.3			
H49		26		627.2	226.4					158.0	57.0	158.0	57.0			
H50		27		627.2	217.6					158.0	54.8	158.0	54.8			
H51		28		627.2	208.9					158.0	52.6	158.0	52.6			
H52		29		627.2	201.3					158.0	50.7	158.0	50.7			
H53		30		627.2	193.2					158.0	48.7	158.0	48.7			
H54		31		627.2	185.7					158.0	46.8	158.0	46.8			
H55		32		627.2	178.8					158.0	45.0	158.0	45.0			
H56		33		627.2	171.9					158.0	43.3	158.0	43.3			
H57		34		627.2	165.6					158.0	41.7	158.0	41.7			
H58		35		627.2	158.7					158.0	40.0	158.0	40.0			
H59		36		627.2	153.0					158.0	38.6	158.0	38.6			
H60		37		627.2	146.8					158.0	37.0	158.0	37.0			
H61		38		627.2	141.1					158.0	35.6	158.0	35.6			
H62		39		627.2	136.1					158.0	34.3	158.0	34.3			
H63		40		627.2	130.5					158.0	32.9	158.0	32.9			
H64		41		627.2	125.4					158.0	31.6	158.0	31.6			
H65		42		627.2	121.1					158.0	30.5	158.0	30.5			
H66		43		627.2	116.0					158.0	29.2	158.0	29.2			
H67		44		627.2	111.6					158.0	28.1	158.0	28.1			
H68		45		627.2	107.3					158.0	27.0	158.0	27.0			
H69		46		627.2	103.5					158.0	26.1	158.0	26.1			
H70		47		627.2	99.1					158.0	25.0	158.0	25.0			
H71		48		627.2	95.3					158.0	24.0	158.0	24.0			
H72		49		627.2	91.6					158.0	23.1	158.0	23.1			
H73		50		627.2	88.4					158.0	22.3	158.0	22.3			
H74		51		627.2	84.7					158.0	21.3	158.0	21.3			
H75		52		627.2	81.5					158.0	20.5	158.0	20.5			
合 計			30,649	12,371	786	13,157	2,934	2,771	7,900	3,138	10,834	5,909	2.23	7,248		

様式－5 費用対便益（残事業：残事業費＋10%） 水系名：億首川 河川名：億首川 単位：百万円

年次	年度	t	便 益 (B)				費 用 (C)						費用便益比 B / C	純現在価値 B - C
			便益①		残存価値 ②	計 ① + ②	建設費③		維持管理費④		計③ + ④			
			便益	現在価値			費用	現在価値	費用	現在価値	費用	現在価値		
整備期間 (2年)	H4	-19												
	H5	-18												
	H6	-17												
	H7	-16												
	H8	-15												
	H9	-14												
	H10	-13												
	H11	-12												
	H12	-11												
	H13	-10												
	H14	-9												
	H15	-8												
	H16	-7												
	H17	-6												
	H18	-5												
	H19	-4												
	H20	-3												
	H21	-2												
	H22	-1												
	H23	0												
	H24	1	1,694.4	1,630.1			1,708.6	1,643.7	0.0	0.0	1,708.6	1,643.7		
	H25	2	1,505.7	1,392.7			1,518.5	1,404.6	0.0	0.0	1,518.5	1,404.6		
	施設完成後の 評価期間 (50年)	H26	3	70.1	62.3					158.0	140.5	158.0	140.5	
H27		4	70.1	59.9					158.0	135.1	158.0	135.1		
H28		5	125.8	103.4					158.0	129.9	158.0	129.9		
H29		6	181.5	143.4					158.0	124.8	158.0	124.8		
H30		7	237.2	180.3					158.0	120.1	158.0	120.1		
H31		8	292.9	214.1					158.0	115.5	158.0	115.5		
H32		9	348.7	245.1					158.0	111.1	158.0	111.1		
H33		10	404.4	273.4					158.0	106.8	158.0	106.8		
H34		11	460.1	299.1					158.0	102.7	158.0	102.7		
H35		12	515.8	322.4					158.0	98.8	158.0	98.8		
H36		13	571.5	343.5					158.0	95.0	158.0	95.0		
H37		14	627.2	361.9					158.0	91.2	158.0	91.2		
H38		15	627.2	348.1					158.0	87.7	158.0	87.7		
H39		16	627.2	334.9					158.0	84.4	158.0	84.4		
H40		17	627.2	321.8					158.0	81.1	158.0	81.1		
H41		18	627.2	309.8					158.0	78.1	158.0	78.1		
H42		19	627.2	297.9					158.0	75.1	158.0	75.1		
H43		20	627.2	286.0					158.0	72.0	158.0	72.0		
H44		21	627.2	275.3					158.0	69.4	158.0	69.4		
H45		22	627.2	264.7					158.0	66.7	158.0	66.7		
H46		23	627.2	254.6					158.0	64.1	158.0	64.1		
H47		24	627.2	244.6					158.0	61.6	158.0	61.6		
H48		25	627.2	235.2					158.0	59.3	158.0	59.3		
H49		26	627.2	226.4					158.0	57.0	158.0	57.0		
H50		27	627.2	217.6					158.0	54.8	158.0	54.8		
H51		28	627.2	208.9					158.0	52.6	158.0	52.6		
H52		29	627.2	201.3					158.0	50.7	158.0	50.7		
H53		30	627.2	193.2					158.0	48.7	158.0	48.7		
H54		31	627.2	185.7					158.0	46.8	158.0	46.8		
H55		32	627.2	178.8					158.0	45.0	158.0	45.0		
H56		33	627.2	171.9					158.0	43.3	158.0	43.3		
H57		34	627.2	165.6					158.0	41.7	158.0	41.7		
H58		35	627.2	158.7					158.0	40.0	158.0	40.0		
H59		36	627.2	153.0					158.0	38.6	158.0	38.6		
H60		37	627.2	146.8					158.0	37.0	158.0	37.0		
H61		38	627.2	141.1					158.0	35.6	158.0	35.6		
H62		39	627.2	136.1					158.0	34.3	158.0	34.3		
H63		40	627.2	130.5					158.0	32.9	158.0	32.9		
H64		41	627.2	125.4					158.0	31.6	158.0	31.6		
H65		42	627.2	121.1					158.0	30.5	158.0	30.5		
H66		43	627.2	116.0					158.0	29.2	158.0	29.2		
H67		44	627.2	111.6					158.0	28.1	158.0	28.1		
H68		45	627.2	107.3					158.0	27.0	158.0	27.0		
H69		46	627.2	103.5					158.0	26.1	158.0	26.1		
H70		47	627.2	99.1					158.0	25.0	158.0	25.0		
H71		48	627.2	95.3					158.0	24.0	158.0	24.0		
H72		49	627.2	91.6					158.0	23.1	158.0	23.1		
H73		50	627.2	88.4					158.0	22.3	158.0	22.3		
H74		51	627.2	84.7					158.0	21.3	158.0	21.3		
H75		52	627.2	81.5					158.0	20.5	158.0	20.5		
合 計			30,940	12,646	795	13,441	3,227	3,048	7,900	3,138	11,127	6,186	2.17	7,254

様式－5

費用対便益（残事業：残事業費-10%）

水系名：億首川 河川名：億首川

単位：百万円

年次	年度	t	便 益 (B)			費 用 (C)						費用便益比 B / C	純現在価値 B - C			
			便益①		残存価値 ②	計 ①+②	建設費③		維持管理費④		計③+④					
			便益	現在価値			費用	現在価値	費用	現在価値	費用			現在価値		
整備期間 (2 年)	H4	-19														
	H5	-18														
	H6	-17														
	H7	-16														
	H8	-15														
	H9	-14														
	H10	-13														
	H11	-12														
	H12	-11														
	H13	-10														
	H14	-9														
	H15	-8														
	H16	-7														
	H17	-6														
	H18	-5														
	H19	-4														
	H20	-3														
	H21	-2														
	H22	-1														
	H23	0														
	H24	1		1,386.4	1,333.7			1,398.0	1,344.9	0.0	0.0	1,398.0	1,344.9			
	H25	2		1,231.9	1,139.5			1,242.4	1,149.2	0.0	0.0	1,242.4	1,149.2			
	施設完成後の 評価期間 (5 0 年)	H26	3		70.1	62.3					158.0	140.5	158.0	140.5		
		H27	4		70.1	59.9					158.0	135.1	158.0	135.1		
		H28	5		125.8	103.4					158.0	129.9	158.0	129.9		
H29		6		181.5	143.4					158.0	124.8	158.0	124.8			
H30		7		237.2	180.3					158.0	120.1	158.0	120.1			
H31		8		292.9	214.1					158.0	115.5	158.0	115.5			
H32		9		348.7	245.1					158.0	111.1	158.0	111.1			
H33		10		404.4	273.4					158.0	106.8	158.0	106.8			
H34		11		460.1	299.1					158.0	102.7	158.0	102.7			
H35		12		515.8	322.4					158.0	98.8	158.0	98.8			
H36		13		571.5	343.5					158.0	95.0	158.0	95.0			
H37		14		627.2	361.9					158.0	91.2	158.0	91.2			
H38		15		627.2	348.1					158.0	87.7	158.0	87.7			
H39		16		627.2	334.9					158.0	84.4	158.0	84.4			
H40		17		627.2	321.8					158.0	81.1	158.0	81.1			
H41		18		627.2	309.8					158.0	78.1	158.0	78.1			
H42		19		627.2	297.9					158.0	75.1	158.0	75.1			
H43		20		627.2	286.0					158.0	72.0	158.0	72.0			
H44		21		627.2	275.3					158.0	69.4	158.0	69.4			
H45		22		627.2	264.7					158.0	66.7	158.0	66.7			
H46		23		627.2	254.6					158.0	64.1	158.0	64.1			
H47		24		627.2	244.6					158.0	61.6	158.0	61.6			
H48		25		627.2	235.2					158.0	59.3	158.0	59.3			
H49		26		627.2	226.4					158.0	57.0	158.0	57.0			
H50		27		627.2	217.6					158.0	54.8	158.0	54.8			
H51		28		627.2	208.9					158.0	52.6	158.0	52.6			
H52		29		627.2	201.3					158.0	50.7	158.0	50.7			
H53		30		627.2	193.2					158.0	48.7	158.0	48.7			
H54		31		627.2	185.7					158.0	46.8	158.0	46.8			
H55		32		627.2	178.8					158.0	45.0	158.0	45.0			
H56		33		627.2	171.9					158.0	43.3	158.0	43.3			
H57		34		627.2	165.6					158.0	41.7	158.0	41.7			
H58		35		627.2	158.7					158.0	40.0	158.0	40.0			
H59		36		627.2	153.0					158.0	38.6	158.0	38.6			
H60		37		627.2	146.8					158.0	37.0	158.0	37.0			
H61		38		627.2	141.1					158.0	35.6	158.0	35.6			
H62		39		627.2	136.1					158.0	34.3	158.0	34.3			
H63		40		627.2	130.5					158.0	32.9	158.0	32.9			
H64		41		627.2	125.4					158.0	31.6	158.0	31.6			
H65		42		627.2	121.1					158.0	30.5	158.0	30.5			
H66		43		627.2	116.0					158.0	29.2	158.0	29.2			
H67		44		627.2	111.6					158.0	28.1	158.0	28.1			
H68		45		627.2	107.3					158.0	27.0	158.0	27.0			
H69		46		627.2	103.5					158.0	26.1	158.0	26.1			
H70		47		627.2	99.1					158.0	25.0	158.0	25.0			
H71		48		627.2	95.3					158.0	24.0	158.0	24.0			
H72		49		627.2	91.6					158.0	23.1	158.0	23.1			
H73		50		627.2	88.4					158.0	22.3	158.0	22.3			
H74		51		627.2	84.7					158.0	21.3	158.0	21.3			
H75		52		627.2	81.5					158.0	20.5	158.0	20.5			
合 計			30,358	12,096	777	12,873	2,640	2,494	7,900	3,138	10,540	5,632	2.29	7,241		

様式－５

費用対便益（残事業：資産＋10%）

水系名：億首川 河川名：億首川

単位：百万円

年次	年度	t	便 益（Ｂ）			費 用（Ｃ）						費用便益比 Ｂ／Ｃ	純現在価値 Ｂ－Ｃ		
			便益①		残存価値 ②	計 ①＋②	建設費③		維持管理費④		計③＋④				
			便益	現在価値			費用	現在価値	費用	現在価値	費用			現在価値	
整備期間 （２年）	H4	-19													
	H5	-18													
	H6	-17													
	H7	-16													
	H8	-15													
	H9	-14													
	H10	-13													
	H11	-12													
	H12	-11													
	H13	-10													
	H14	-9													
	H15	-8													
	H16	-7													
	H17	-6													
	H18	-5													
	H19	-4													
	H20	-3													
	H21	-2													
	H22	-1													
	H23	0													
	H24	1		1,540.4	1,481.9			1,553.3	1,494.3	0.0	0.0	1,553.3	1,494.3		
	H25	2		1,368.8	1,266.1			1,380.4	1,276.9	0.0	0.0	1,380.4	1,276.9		
	施設完成後の 評価期間（５０年）	H26	3		77.1	68.5				158.0	140.5	158.0	140.5		
		H27	4		77.1	65.9				158.0	135.1	158.0	135.1		
		H28	5		138.2	113.6				158.0	129.9	158.0	129.9		
H29		6		199.3	157.5				158.0	124.8	158.0	124.8			
H30		7		260.5	197.9				158.0	120.1	158.0	120.1			
H31		8		321.6	235.1				158.0	115.5	158.0	115.5			
H32		9		382.7	269.0				158.0	111.1	158.0	111.1			
H33		10		443.8	300.0				158.0	106.8	158.0	106.8			
H34		11		504.9	328.2				158.0	102.7	158.0	102.7			
H35		12		566.0	353.8				158.0	98.8	158.0	98.8			
H36		13		627.2	376.9				158.0	95.0	158.0	95.0			
H37		14		688.3	397.1				158.0	91.2	158.0	91.2			
H38		15		688.3	382.0				158.0	87.7	158.0	87.7			
H39		16		688.3	367.5				158.0	84.4	158.0	84.4			
H40		17		688.3	353.1				158.0	81.1	158.0	81.1			
H41		18		688.3	340.0				158.0	78.1	158.0	78.1			
H42		19		688.3	326.9				158.0	75.1	158.0	75.1			
H43		20		688.3	313.8				158.0	72.0	158.0	72.0			
H44		21		688.3	302.1				158.0	69.4	158.0	69.4			
H45		22		688.3	290.4				158.0	66.7	158.0	66.7			
H46		23		688.3	279.4				158.0	64.1	158.0	64.1			
H47		24		688.3	268.4				158.0	61.6	158.0	61.6			
H48		25		688.3	258.1				158.0	59.3	158.0	59.3			
H49		26		688.3	248.5				158.0	57.0	158.0	57.0			
H50		27		688.3	238.8				158.0	54.8	158.0	54.8			
H51		28		688.3	229.2				158.0	52.6	158.0	52.6			
H52		29		688.3	220.9				158.0	50.7	158.0	50.7			
H53		30		688.3	212.0				158.0	48.7	158.0	48.7			
H54		31		688.3	203.7				158.0	46.8	158.0	46.8			
H55		32		688.3	196.2				158.0	45.0	158.0	45.0			
H56		33		688.3	188.6				158.0	43.3	158.0	43.3			
H57		34		688.3	181.7				158.0	41.7	158.0	41.7			
H58		35		688.3	174.1				158.0	40.0	158.0	40.0			
H59		36		688.3	167.9				158.0	38.6	158.0	38.6			
H60		37		688.3	161.1				158.0	37.0	158.0	37.0			
H61		38		688.3	154.9				158.0	35.6	158.0	35.6			
H62		39		688.3	149.4				158.0	34.3	158.0	34.3			
H63		40		688.3	143.2				158.0	32.9	158.0	32.9			
H64		41		688.3	137.7				158.0	31.6	158.0	31.6			
H65		42		688.3	132.8				158.0	30.5	158.0	30.5			
H66		43		688.3	127.3				158.0	29.2	158.0	29.2			
H67		44		688.3	122.5				158.0	28.1	158.0	28.1			
H68		45		688.3	117.7				158.0	27.0	158.0	27.0			
H69		46		688.3	113.6				158.0	26.1	158.0	26.1			
H70		47		688.3	108.7				158.0	25.0	158.0	25.0			
H71		48		688.3	104.6				158.0	24.0	158.0	24.0			
H72		49		688.3	100.5				158.0	23.1	158.0	23.1			
H73		50		688.3	97.0				158.0	22.3	158.0	22.3			
H74		51		688.3	92.9				158.0	21.3	158.0	21.3			
H75		52		688.3	89.5				158.0	20.5	158.0	20.5			
合 計			33,350	13,309	786	14,095	2,934	2,771	7,900	3,138	10,834	5,909	2.39	8,185	

様式－５

費用対便益（残事業：資産-10%）

水系名：億首川 河川名：億首川

単位：百万円

年次	年度	t	便 益（B）				費 用（C）						費用便益比 B／C	純現在価値 B－C	
			便益①		残存価値 ②	計 ①＋②	建設費③		維持管理費④		計③＋④				
			便益	現在価値			費用	現在価値	費用	現在価値	費用	現在価値			
整備期間 （2年）	H4	-19													
	H5	-18													
	H6	-17													
	H7	-16													
	H8	-15													
	H9	-14													
	H10	-13													
	H11	-12													
	H12	-11													
	H13	-10													
	H14	-9													
	H15	-8													
	H16	-7													
	H17	-6													
	H18	-5													
	H19	-4													
	H20	-3													
	H21	-2													
	H22	-1													
	H23	0													
	H24	1		1,540.4	1,481.9			1,553.3	1,494.3	0.0	0.0	1,553.3	1,494.3		
	H25	2		1,368.8	1,266.1			1,380.4	1,276.9	0.0	0.0	1,380.4	1,276.9		
	施設完成後の 評価期間（50年）	H26	3		63.1	56.1				158.0	140.5	158.0	140.5		
		H27	4		63.1	53.9				158.0	135.1	158.0	135.1		
		H28	5		113.4	93.2				158.0	129.9	158.0	129.9		
H29		6		163.7	129.3				158.0	124.8	158.0	124.8			
H30		7		214.0	162.6				158.0	120.1	158.0	120.1			
H31		8		264.3	193.2				158.0	115.5	158.0	115.5			
H32		9		314.6	221.2				158.0	111.1	158.0	111.1			
H33		10		364.9	246.7				158.0	106.8	158.0	106.8			
H34		11		415.2	269.9				158.0	102.7	158.0	102.7			
H35		12		465.5	291.0				158.0	98.8	158.0	98.8			
H36		13		515.9	310.0				158.0	95.0	158.0	95.0			
H37		14		566.2	326.7				158.0	91.2	158.0	91.2			
H38		15		566.2	314.2				158.0	87.7	158.0	87.7			
H39		16		566.2	302.3				158.0	84.4	158.0	84.4			
H40		17		566.2	290.4				158.0	81.1	158.0	81.1			
H41		18		566.2	279.7				158.0	78.1	158.0	78.1			
H42		19		566.2	268.9				158.0	75.1	158.0	75.1			
H43		20		566.2	258.2				158.0	72.0	158.0	72.0			
H44		21		566.2	248.5				158.0	69.4	158.0	69.4			
H45		22		566.2	238.9				158.0	66.7	158.0	66.7			
H46		23		566.2	229.9				158.0	64.1	158.0	64.1			
H47		24		566.2	220.8				158.0	61.6	158.0	61.6			
H48		25		566.2	212.3				158.0	59.3	158.0	59.3			
H49		26		566.2	204.4				158.0	57.0	158.0	57.0			
H50		27		566.2	196.5				158.0	54.8	158.0	54.8			
H51		28		566.2	188.5				158.0	52.6	158.0	52.6			
H52		29		566.2	181.7				158.0	50.7	158.0	50.7			
H53		30		566.2	174.4				158.0	48.7	158.0	48.7			
H54		31		566.2	167.6				158.0	46.8	158.0	46.8			
H55		32		566.2	161.4				158.0	45.0	158.0	45.0			
H56		33		566.2	155.1				158.0	43.3	158.0	43.3			
H57		34		566.2	149.5				158.0	41.7	158.0	41.7			
H58		35		566.2	143.2				158.0	40.0	158.0	40.0			
H59		36		566.2	138.1				158.0	38.6	158.0	38.6			
H60		37		566.2	132.5				158.0	37.0	158.0	37.0			
H61		38		566.2	127.4				158.0	35.6	158.0	35.6			
H62		39		566.2	122.9				158.0	34.3	158.0	34.3			
H63		40		566.2	117.8				158.0	32.9	158.0	32.9			
H64		41		566.2	113.2				158.0	31.6	158.0	31.6			
H65		42		566.2	109.3				158.0	30.5	158.0	30.5			
H66		43		566.2	104.7				158.0	29.2	158.0	29.2			
H67		44		566.2	100.8				158.0	28.1	158.0	28.1			
H68		45		566.2	96.8				158.0	27.0	158.0	27.0			
H69		46		566.2	93.4				158.0	26.1	158.0	26.1			
H70		47		566.2	89.5				158.0	25.0	158.0	25.0			
H71		48		566.2	86.1				158.0	24.0	158.0	24.0			
H72		49		566.2	82.7				158.0	23.1	158.0	23.1			
H73		50		566.2	79.8				158.0	22.3	158.0	22.3			
H74		51		566.2	76.4				158.0	21.3	158.0	21.3			
H75		52		566.2	73.6				158.0	20.5	158.0	20.5			
合 計			27,947	11,433	786	12,219	2,934	2,771	7,900	3,138	10,834	5,909	2.07	6,310	

様式-6

事業費の内訳書

ダム事業

事業名	沖縄東部河川総合開発事業(億首ダム) (全体事業費)
-----	----------------------------

評価年度	平成23年度	再評価
------	--------	-----

区分	費目	工種	単位	数量	金額 (百万円)	備考
工事費			式	1	17,753	
	ダム費		式	1	12,515	
		転流工	式	1	257	仮排水路、上・下流締切
		掘削	千m3	1114	4,837	
		基礎処理工	km	9	378	
		堤体工	千m3	323	3,696	
		閉塞工	式	1	108	堤内仮排水路閉塞
		放流設備	式	1	259	利水放流管、選択取水設備
		環境整備工	式	1	640	跡地植栽整備
		付属設備	式	1	580	天端橋梁、照明設備、計器埋設
		浚渫工	式	1	1,119	底泥掘削
		その他	式	1	641	濁水処理運転維持、母材山表土処理
	管理設備費		式	1	1,165	
		通信警報設備	式	1	295	通信警報設備、観測設備
		放流制御設備	式	1	104	放流制御設備
		電力設備	式	1	66	受変電設備、予備発電設備
		その他	式	1	700	管理庁舎、流木止設備、曝気設備
	仮設備費		式	1	3,861	
		ダム仮設備	式	1	1,709	CSG・コンクリート製造設備等
		工事用道路工	式	1	1,744	工事用仮設道路等
		その他	式	1	408	赤土対策等
	工事用動力費		式	1	212	
用地費及補償費		式	1	14,876		
	用地費及補償費		式	1	12,545	一般補償、公共補償等
	補償工事費		式	1	2,331	
	付替演習道路	km	1.5	505		
	付替県道	km	2.2	1263		
	その他	式	1	563	かんがい施設等	
間接経費		式	1	13,231	測量設計費、機器購入、点検修繕等	
工事諸費		式	1	3,140	人件費、消耗品等	
事業費 計		式	1	49,000		
維持管理費			式	1	257	1年当たり維持管理費

※金額は全て利水者負担金を含む総費用(共同費)を記載。

様式-6

事業費の内訳書

ダム事業

事業名	沖縄東部河川総合開発事業(億首ダム)	(残事業費)
-----	--------------------	--------

評価年度	平成23年度	再評価
------	--------	-----

区分	費目	工種	単位	数量	金額 (百万円)	備考
工事費			式	1	1,513	
	ダム費		式	1	1,226	
		転流工	式		0	
		掘削	千m3		0	
		基礎処理工	km		0	
		堤体工	千m3		0	
		閉塞工	式		0	
		放流設備	式		0	
		環境整備工	式	1	640	跡地植栽整備
		付属設備	式		0	
		浚渫工	式		0	
		その他	式	1	586	維持工事、現場技術、試験湛水補助
	管理設備費		式	1	287	
		通信警報設備	式	1	2	通信設備
		放流制御設備	式		0	
		電力設備	式		0	
		その他	式	1	285	管理用道路舗装、侵入防止柵
	仮設備費		式	1	0	
		ダム仮設備	式		0	
		工事用道路工	式		0	
		その他	式		0	
	工事用動力費		式		0	
用地費及補償費		式	1	185		
	用地費及補償費		式		0	
	補償工事費		式	1	185	
		付替演習道路	km		0	
		付替県道	km	2	185	現道取付工事、侵入防止柵
		その他	式	1	0	
間接経費		式	1	1,754	測量設計費、機器購入、点検修繕等	
工事諸費		式	1	1,312	人件費、消耗品等	
事業費 計		式	1	4,764		

維持管理費	式	1	257	1年当たり維持管理費
-------	---	---	-----	------------

※金額は全て利水者負担金を含む総費用(共同費)を記載。

費用便益分析チェックシート

事業名: 沖縄東部河川総合開発事業(億首ダム)

記入日: 平成23年8月

項 目			チェック欄	内 容	
共通事項	基準年度	基準年度を評価年度としているか	☒	平成23年度	
	評価対象期間	全体事業における評価対象期間は整備期間+50年間となっているか	☒	平成26年～同75年 (整備期間 平成4年～同25年)	
		残事業における評価対象期間は評価年度の翌年度からの整備期間+50年間となっているか	☒	平成24年～同75年 (再評価年度 平成23年度)	
氾濫原の資産等	人口・世帯数	数量等の根拠となる統計資料は、最新版を適用しているか	☒	国勢調査平成22年版	
	産業分類別従業者数		☒	経済センサス 平成21年版 (旧:事業所・企業統計調査)	
	農漁家数		☐	氾濫域内に対象無し	
	延床面積		☒	統計きん 平成19年版	
	水田・畑面積		☒	土地利用形態の変化がないことを確認したうえで、平成12年度の地形図を使用	
	資産評価単価	家屋1㎡評価額	各種資産評価単価は、「治水経済調査マニュアル(案)巻末参考資料(最新版)」を適用しているか	☒	各種評価資産デフレーター 平成23年2月版
		家庭用品評価額		☒	各種評価資産デフレーター 平成23年2月版
		事業所償却・在庫資産		☒	各種評価資産デフレーター 平成23年2月版
		農漁家償却・在庫資産		☐	氾濫域内に対象無し
		農作物価格		☒	平成21年11月版 「農業関係統計 園城・市町村別統計(沖縄県農林水産部)」
被害率	「治水経済調査マニュアル(案)平成17年4月」P49～P55記載の被害率を適用しているか	☒			
原単価	「治水経済調査マニュアル(案)平成17年4月」P56～P58記載の原単価を適用しているか	☒			
不特定受益容量の	算定方法	代替法により算定しているか (代替法以外による計算も併せて実施し、代替法以外による計算結果を費用便益比に用いた場合は「その他」にその内容を記述すること)	☒		
	計上方法	代替法による計算結果を費用便益比に用いた場合、便益を整備期間中の各年度に計上する手法で行っているか	☒		
算定条件	社会的割引率	費用について、評価時点の前後に社会的割引率4%を適用し現在価値化をしているか	☒		
		便益について、評価時点の前後に社会的割引率4%を適用し現在価値化をしているか	☒		
	デフレーター	費用について、「治水経済調査マニュアル(案)巻末参考資料(最新版)」のデフレーターを用いて、物価変動を調整しているか	☒	各種評価資産デフレーター 平成23年2月版	
	感度分析	残事業、全体事業それぞれの費用便益分析において、残事業費(基準年度の翌年度以降の事業費)±10%の感度分析を行っているか	☒		
		残事業、全体事業それぞれの費用便益分析において、残工期(基準年度の翌年度以降の工期)±10%の感度分析を行っているか	☐		
	残事業、全体事業それぞれの費用便益分析において、資産±10%の感度分析を行っているか	☒			
その他	[上記によらない場合、その理由及び適用した資料等を記述すること] 残工期(2年)を±10%した結果が1年未満となるため、残工期の感度分析は行っていない。				