




県道153号線(上り)道路案内標識現況位置図(1/1)

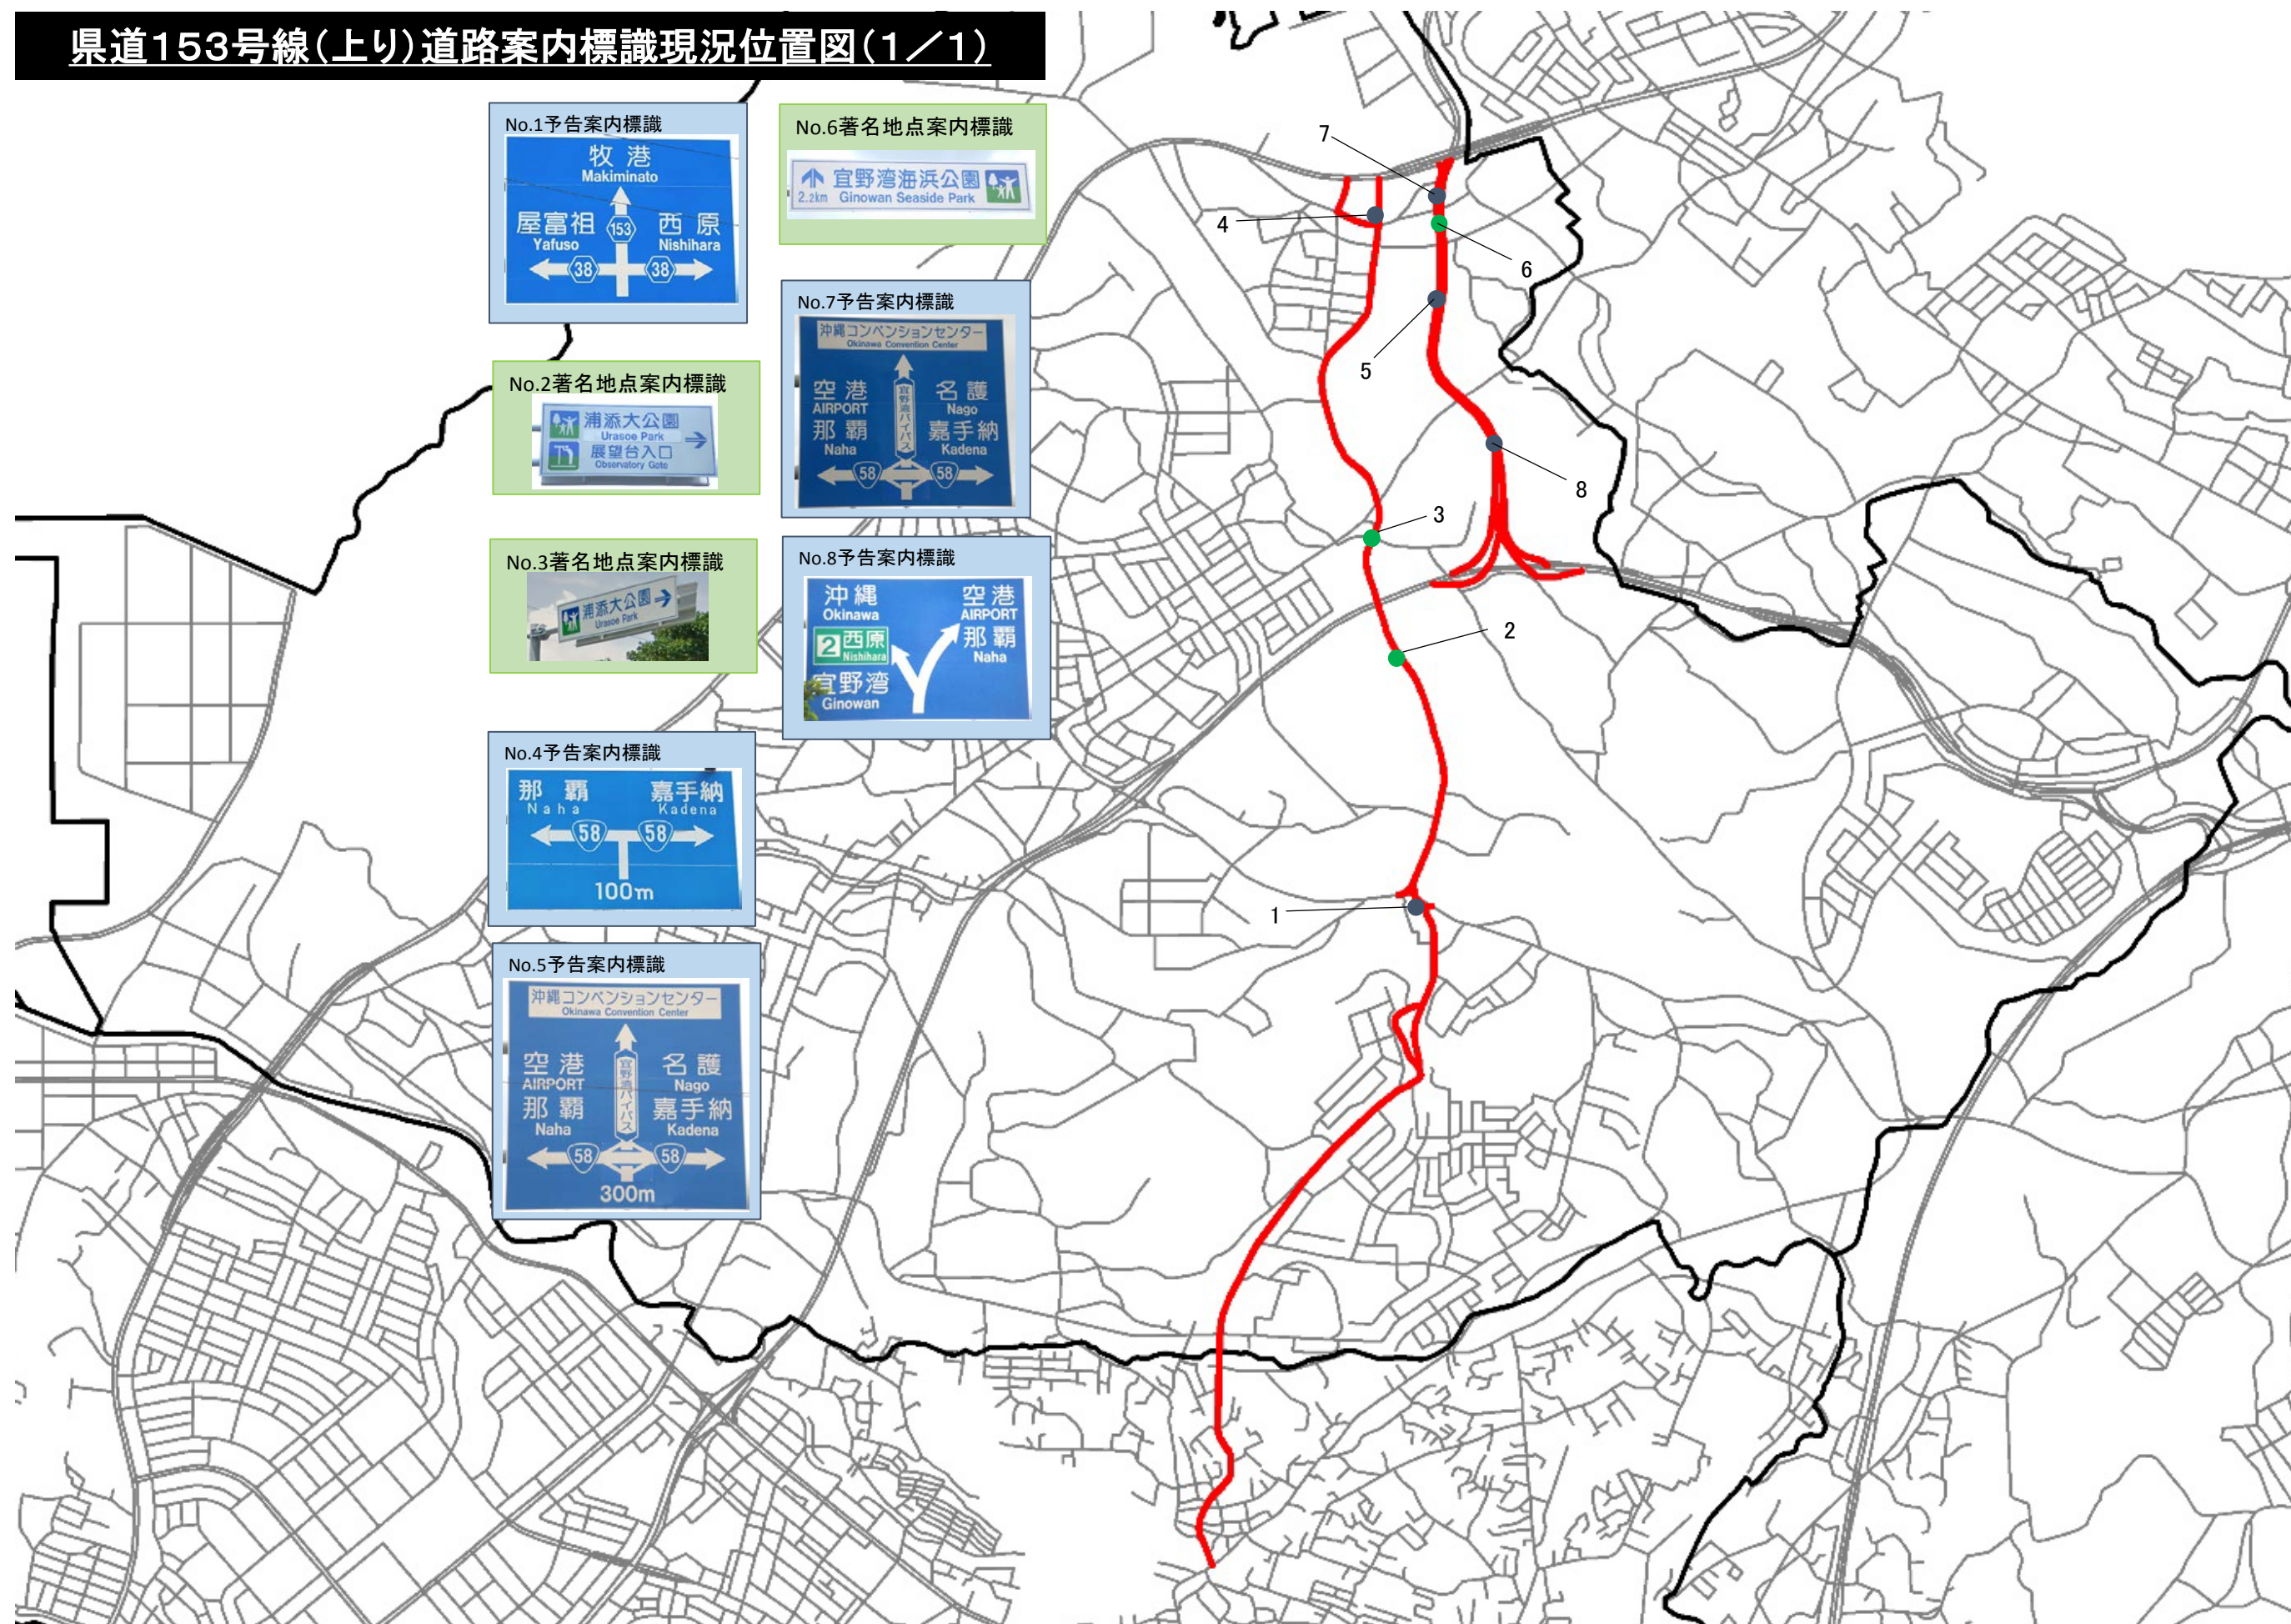


県道153号線(下り)道路案内標識現況位置図(1/1)

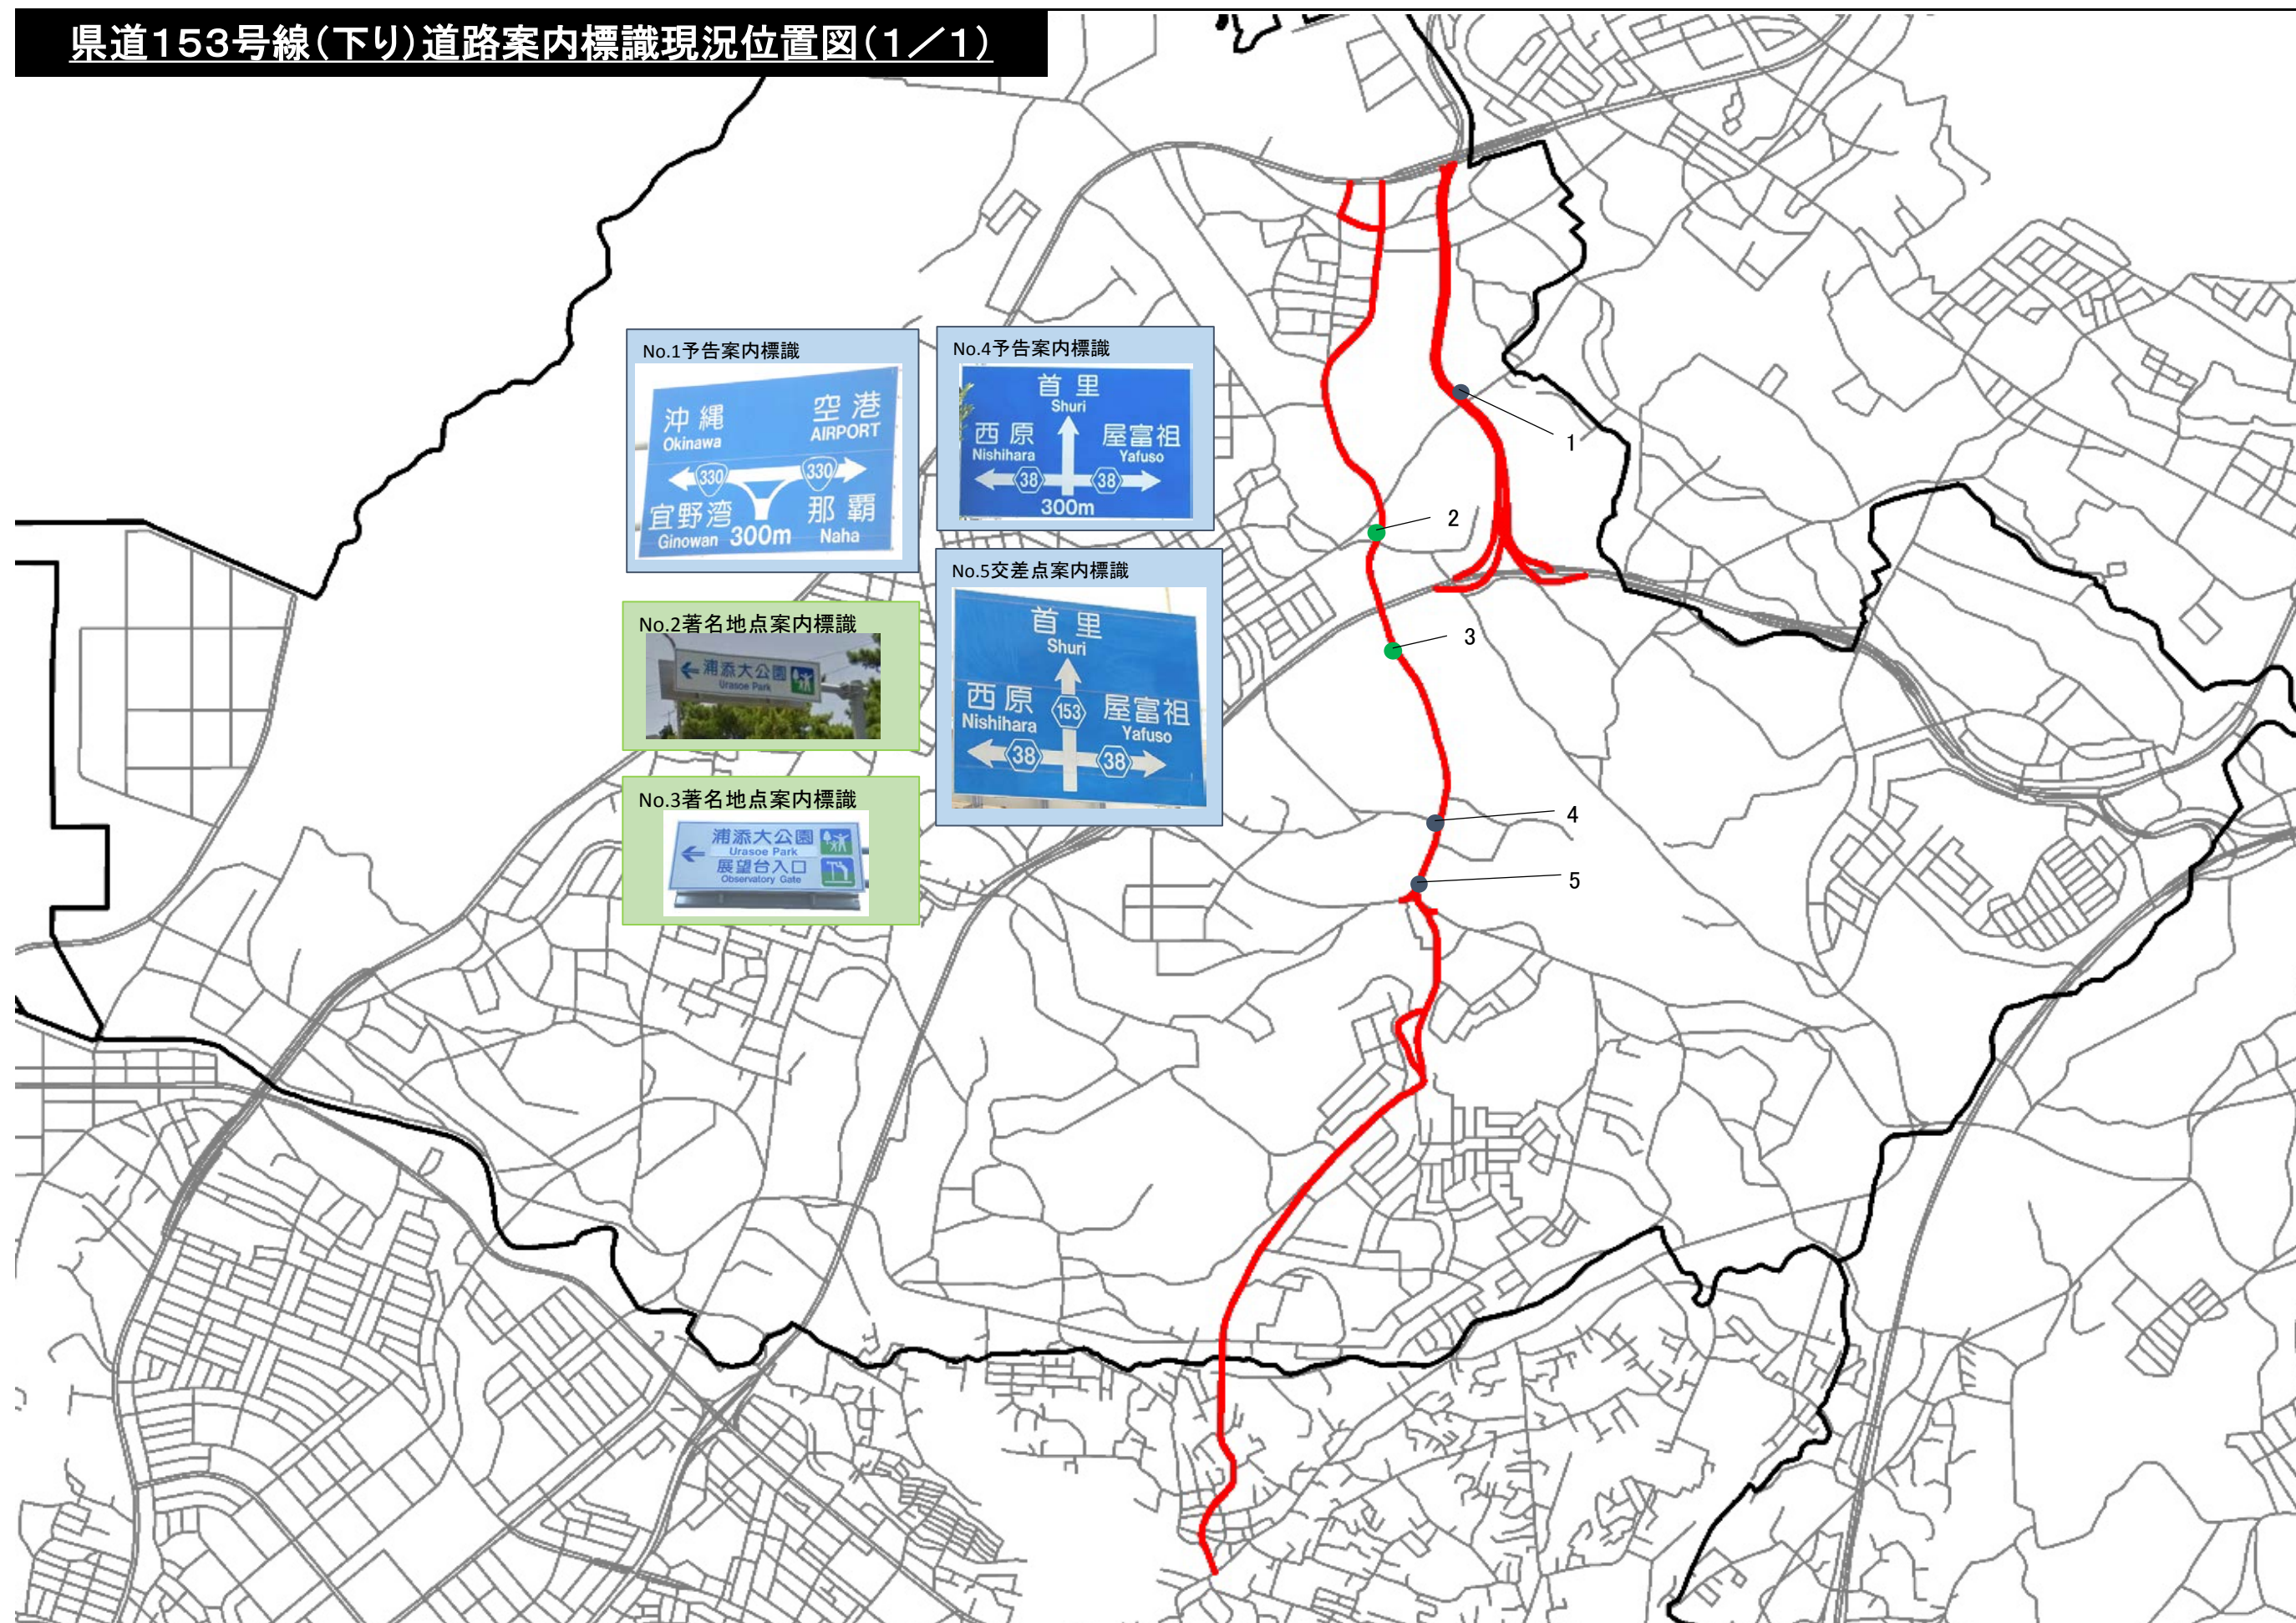

県道155号線(上り)道路案内標識現況位置図(1/1)

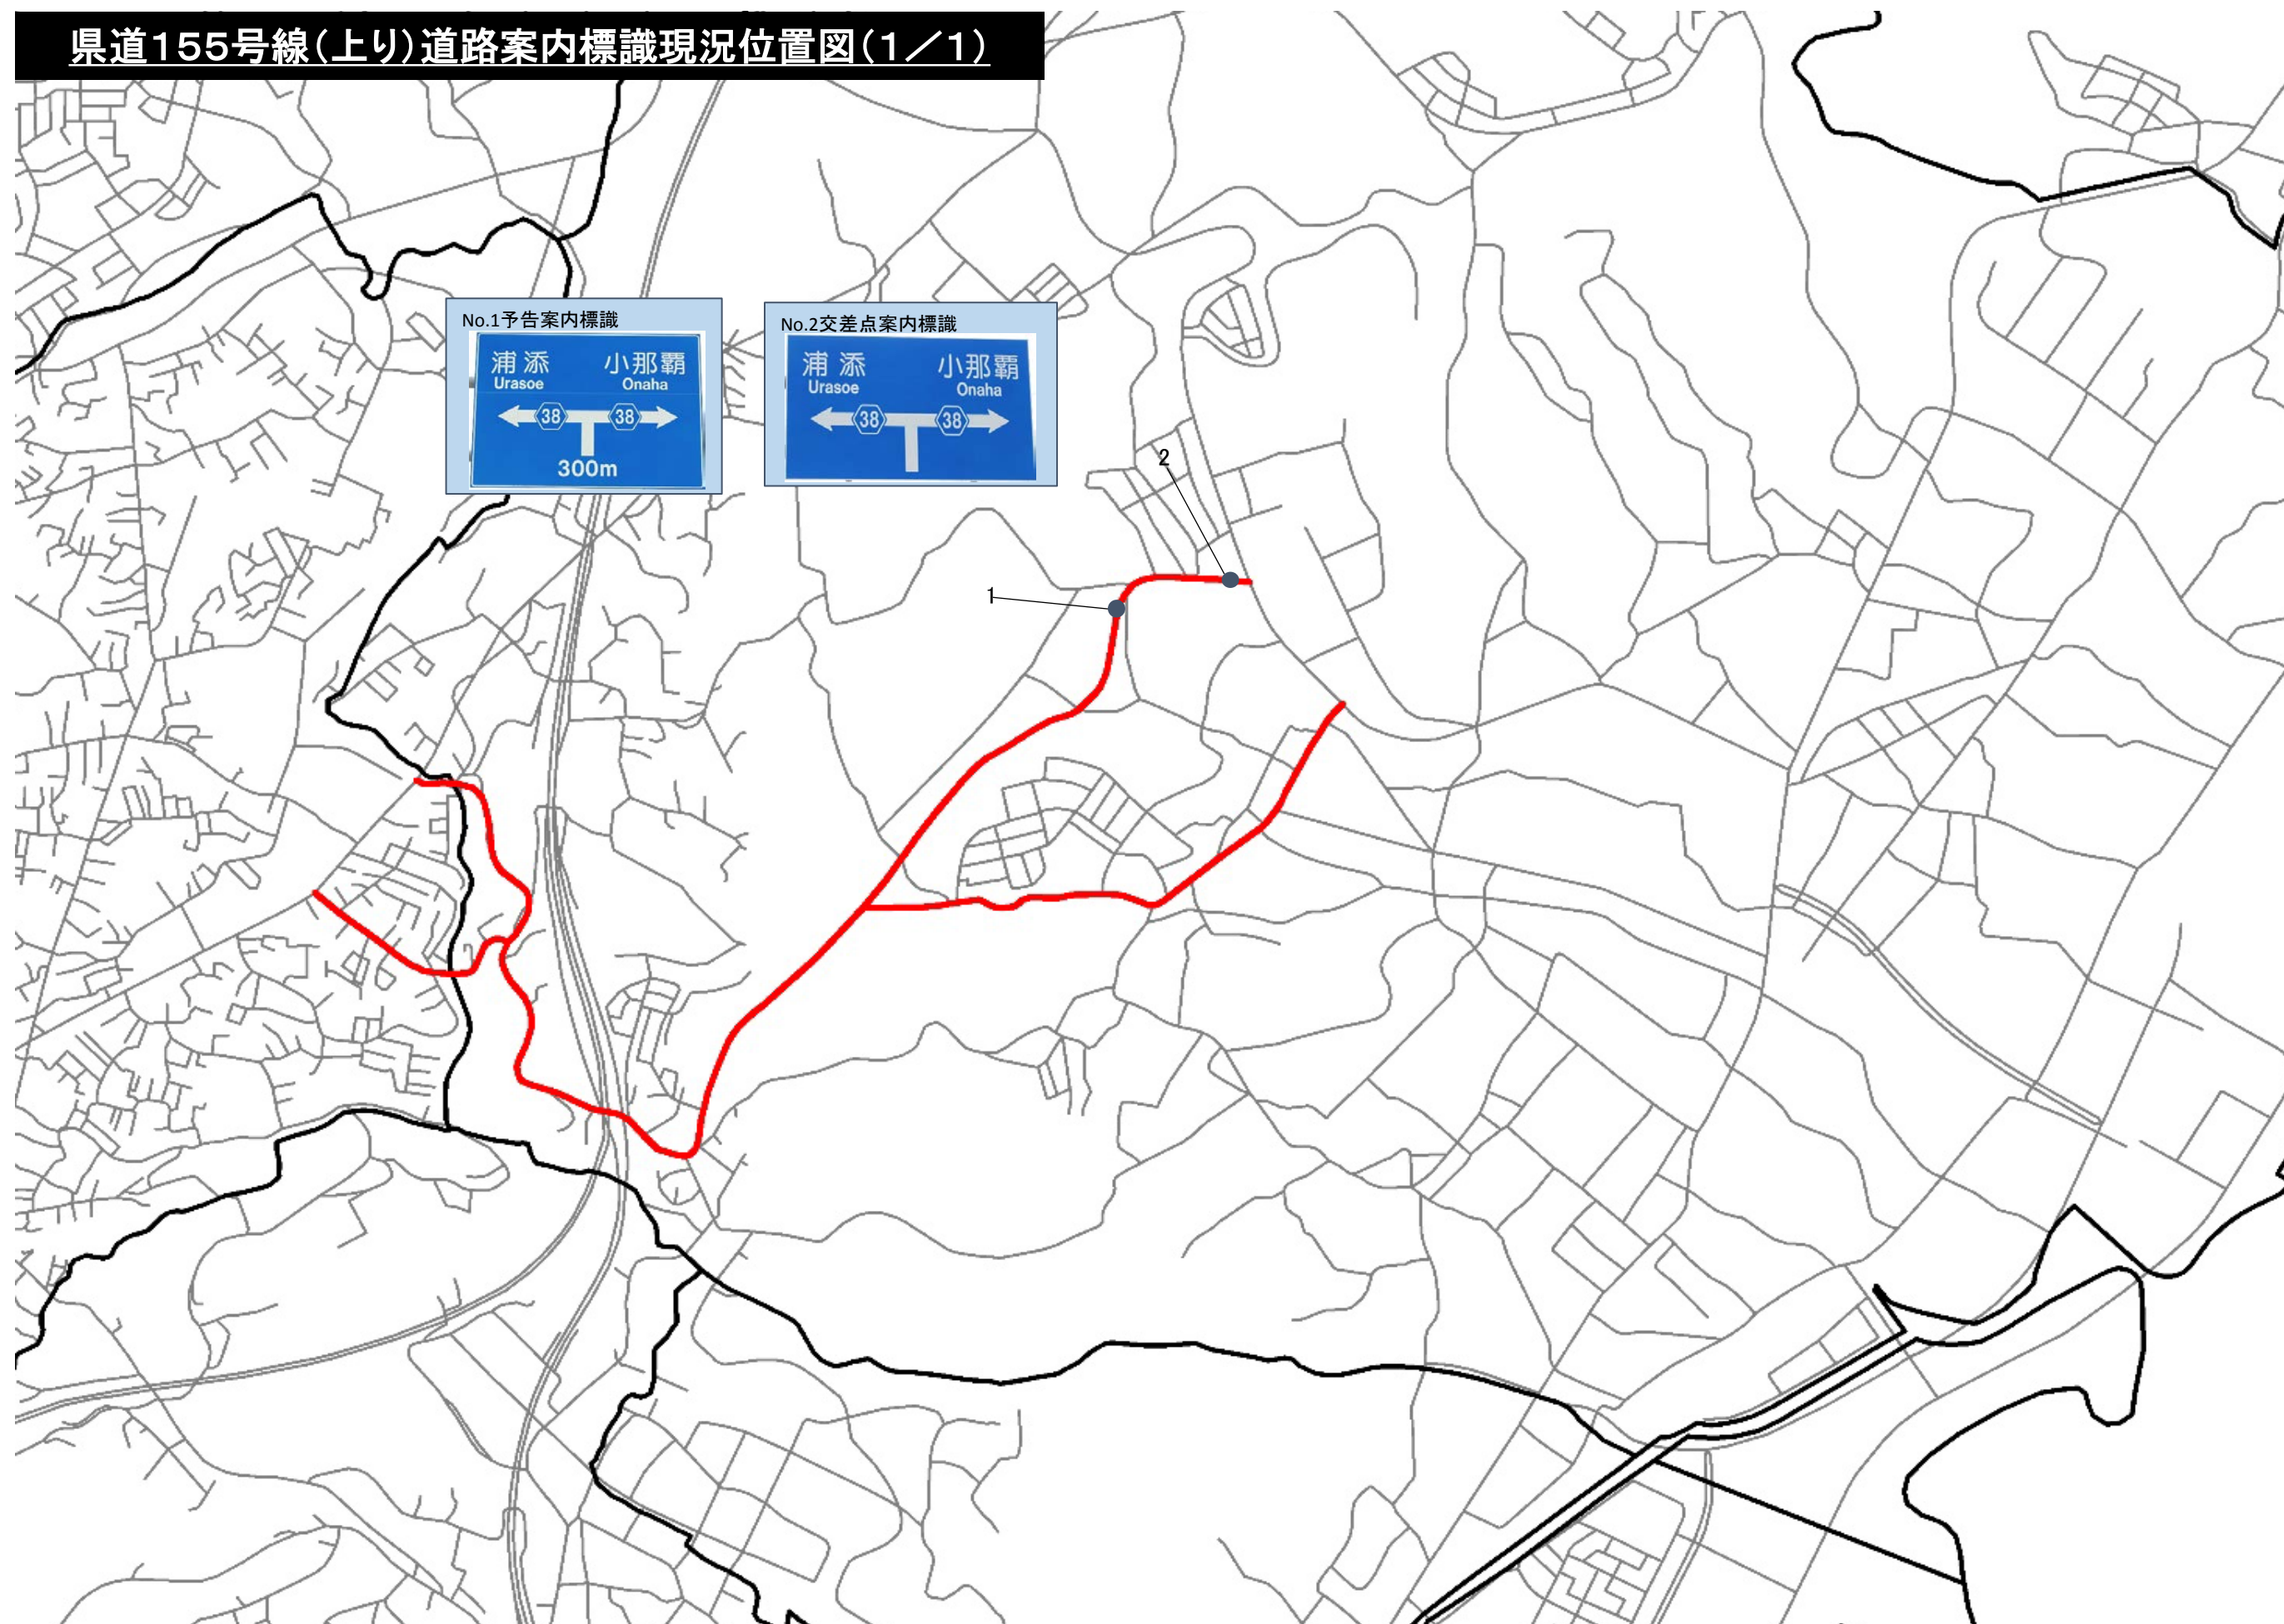


県道155号線(下り)道路案内標識現況位置図(1/1)

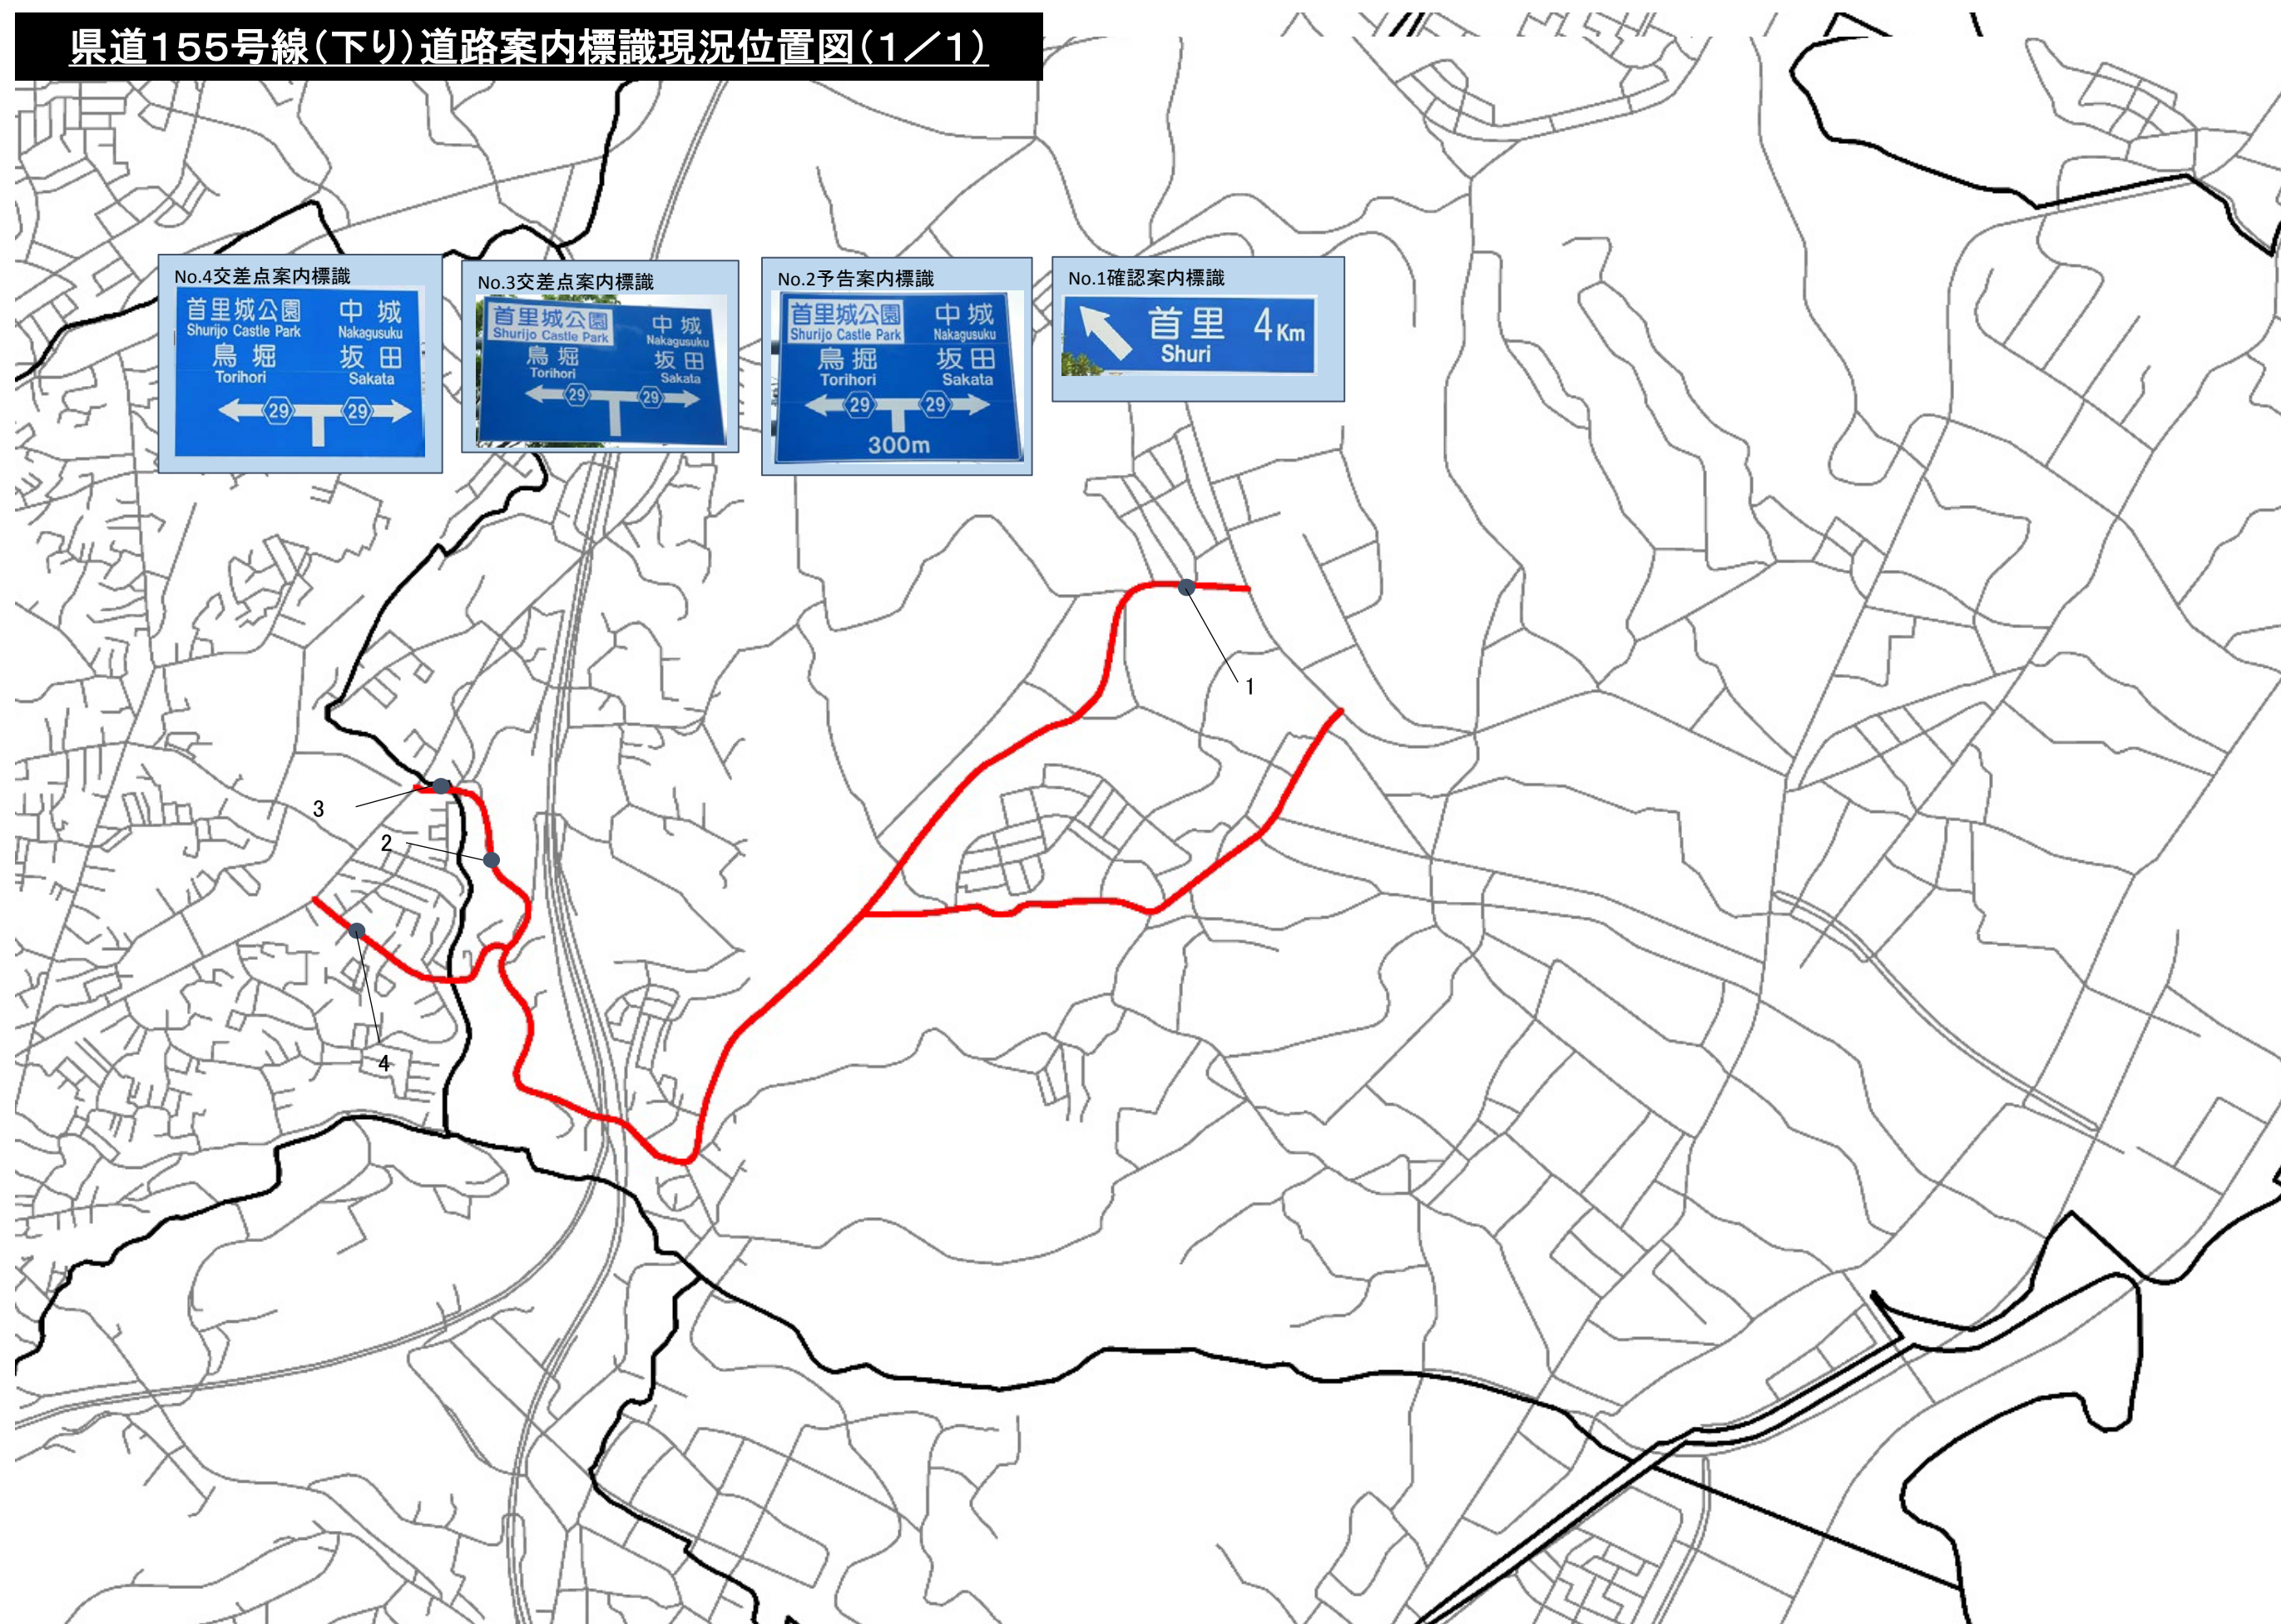




豊見城糸満線・県道256号線(上り)道路案内標識現況位置図(1/2)



豊見城糸満線・県道256号線(上り)道路案内標識現況位置図(2/2)

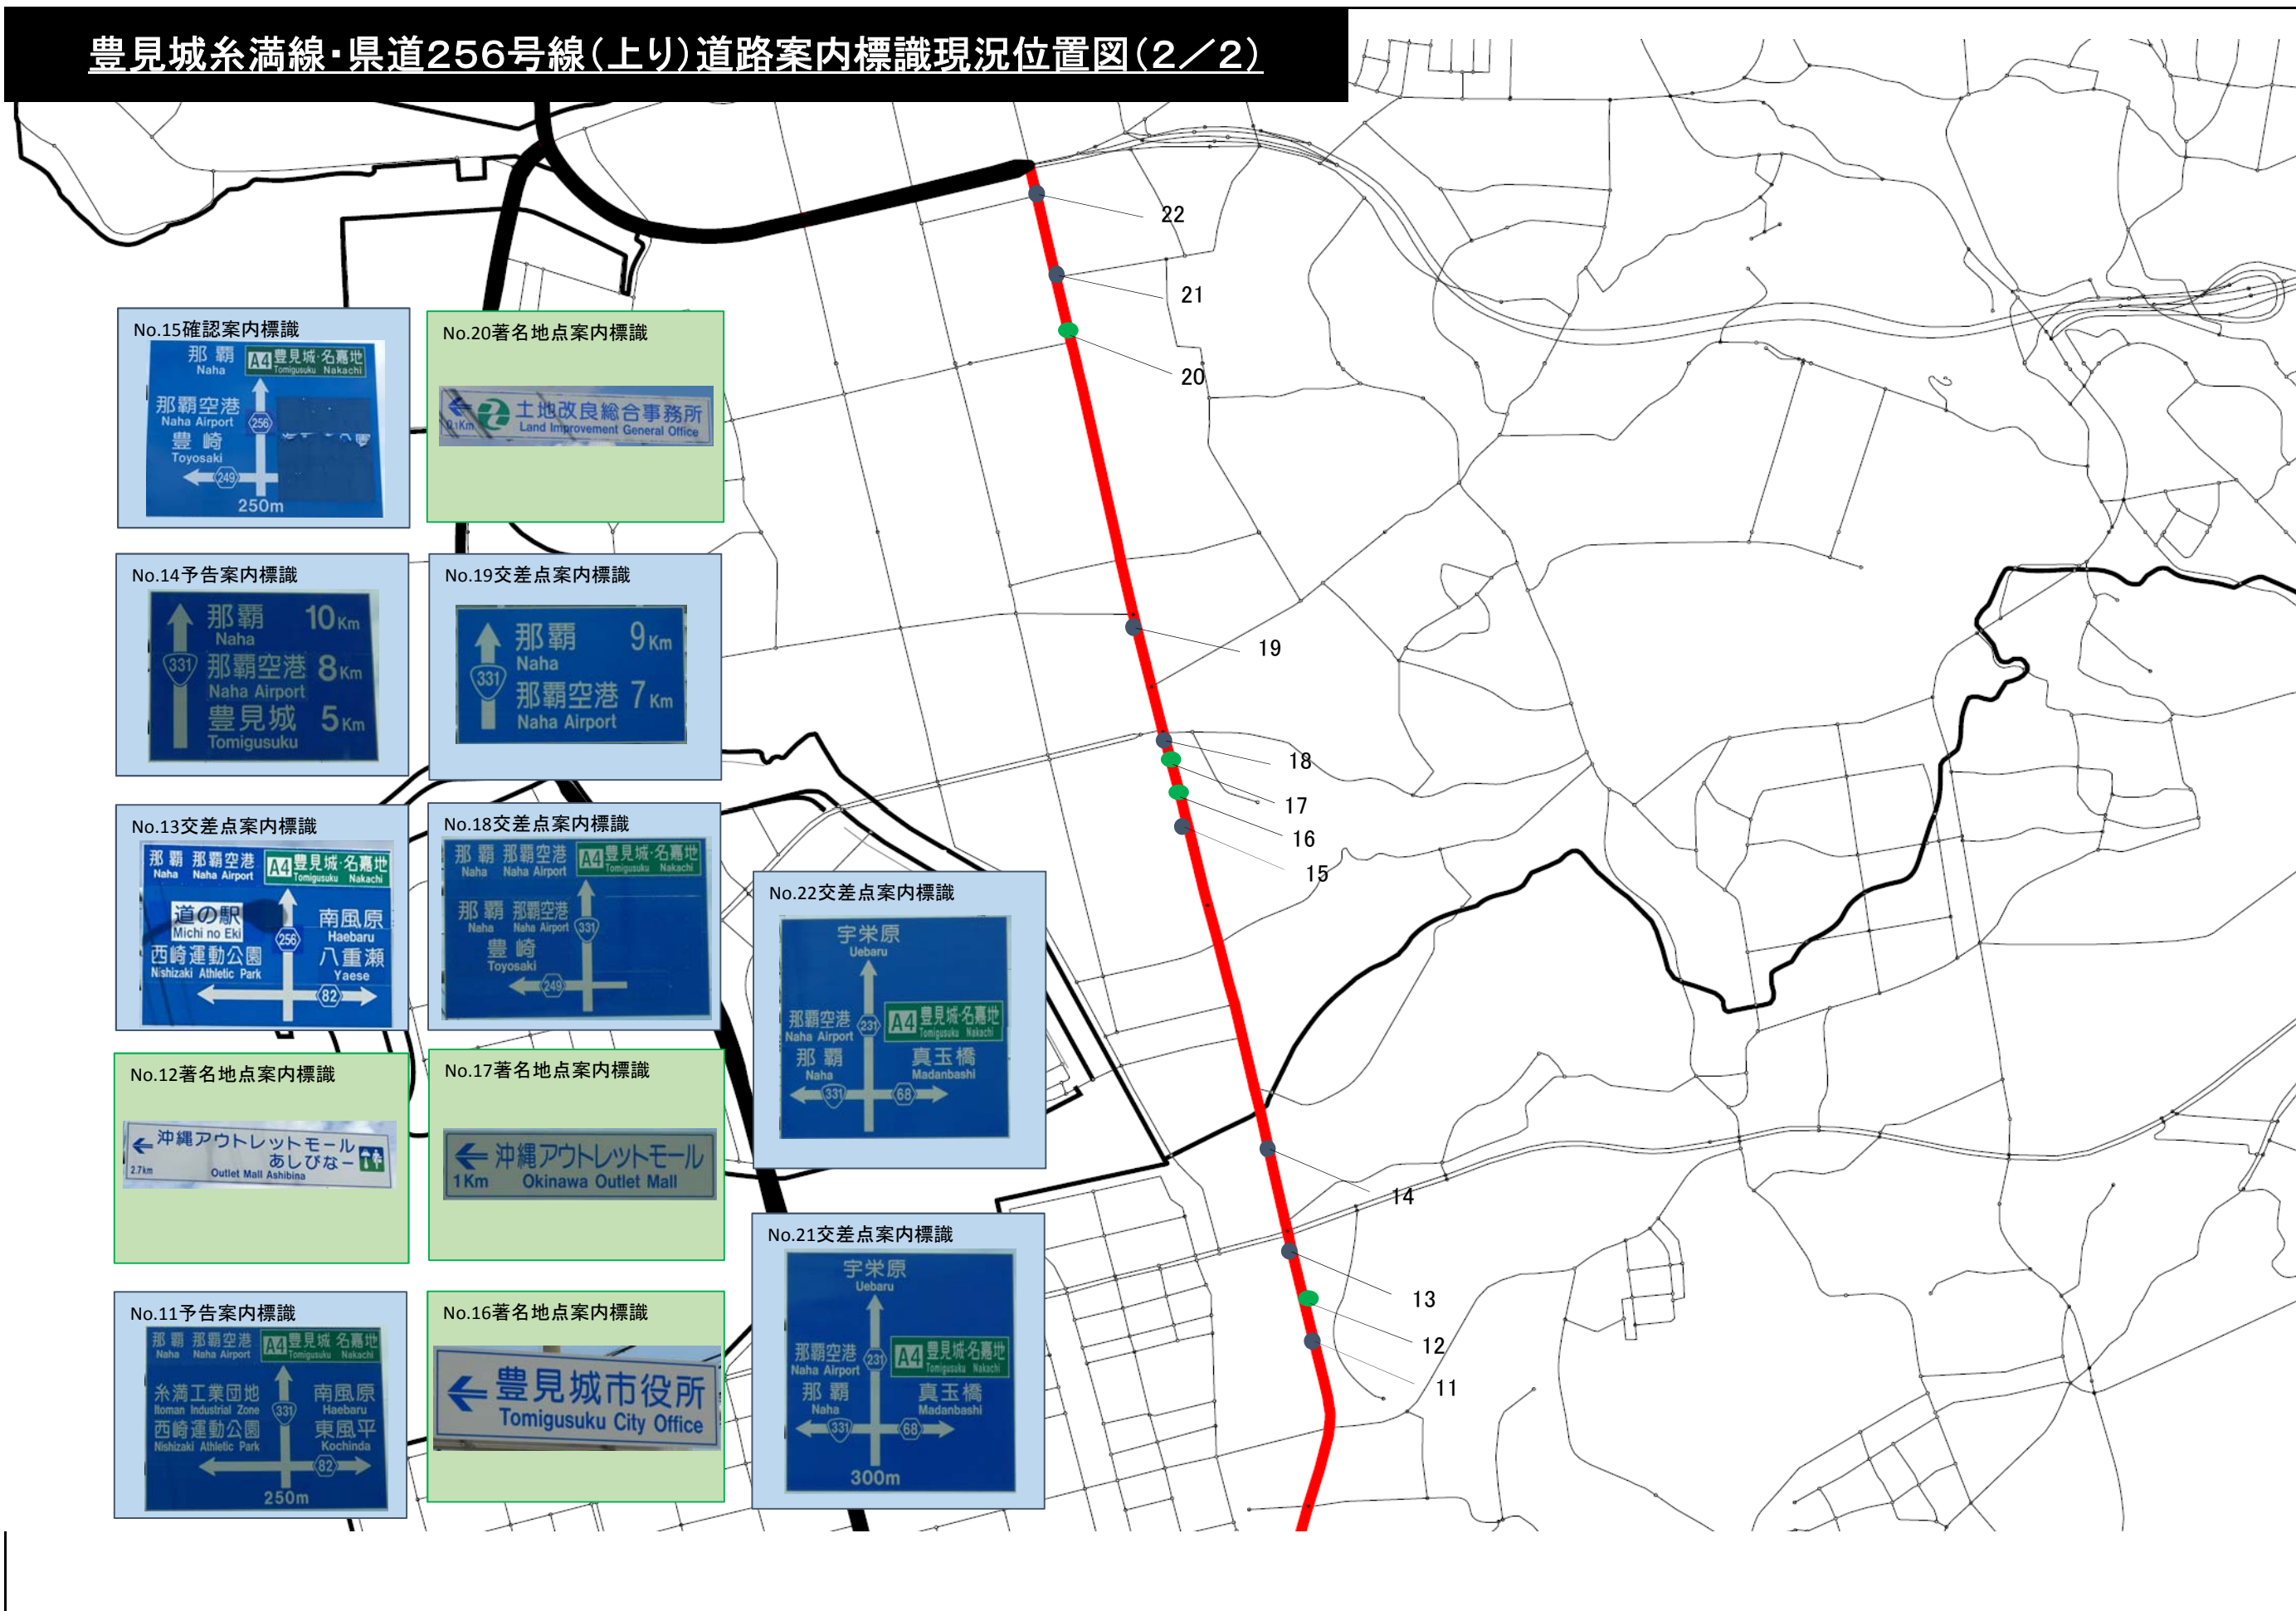

豊見城糸満線・県道256号線(下り)道路案内標識現況位置図(1/2)

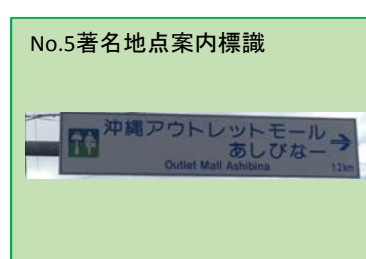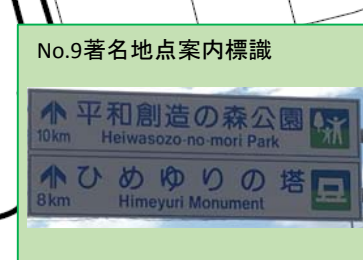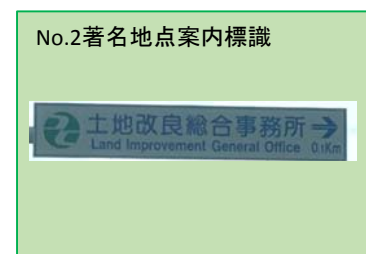

豊見城糸満線・県道256号線(下り)道路案内標識現況位置図(2/2)

